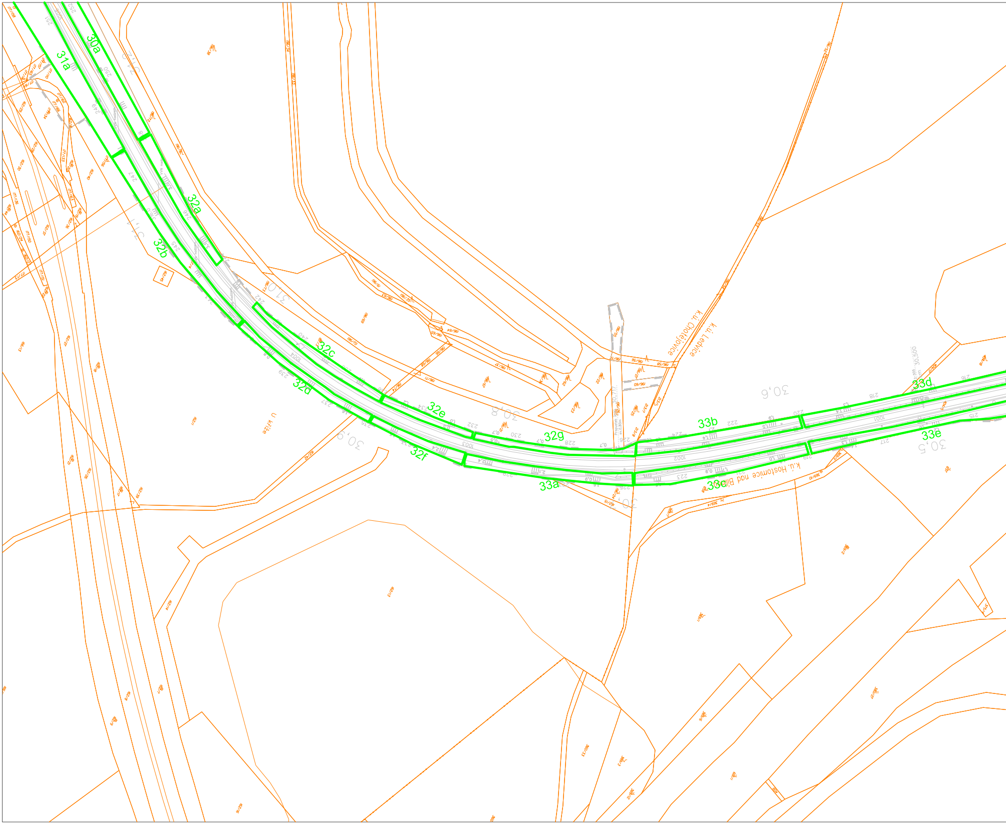
30a
31a
32a
32b
32c
32d
32e
32f
32g
33a
33b
33c
33d
33e
k.ú. Chotějovice
k.ú. Ledvice
k.ú. Hostomice nad Bílinou
U kříže
31,1
31,0
30,9
30,8
30,6
30,5

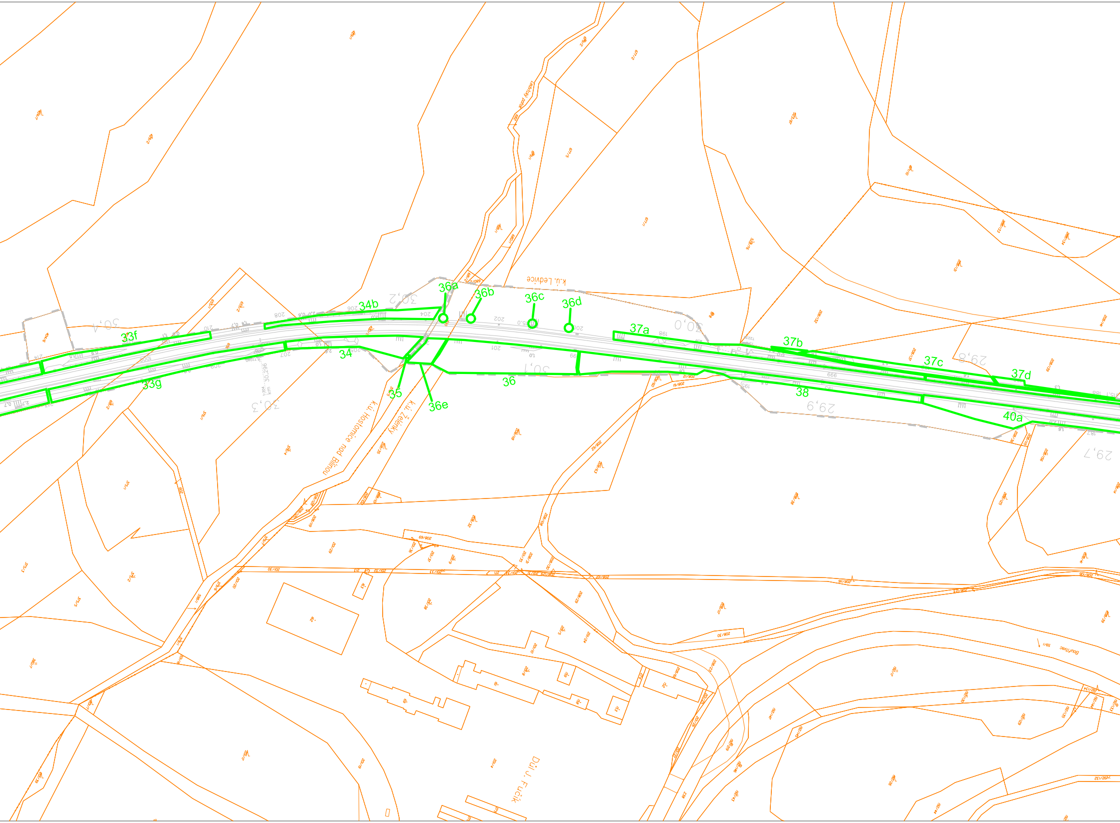
k.ú. Ledvice
k.ú. Hostomice nad Bílinou
k.ú. Želenky
Důl J. Fučík
30,4
30,3
30,2
30,1
30,0
29,9
29,8
29,7
km 30,296
33f
33g
34
34b
35
36
36a
36b
36c
36d
36e
37a
37b
37c
37d
38
40a

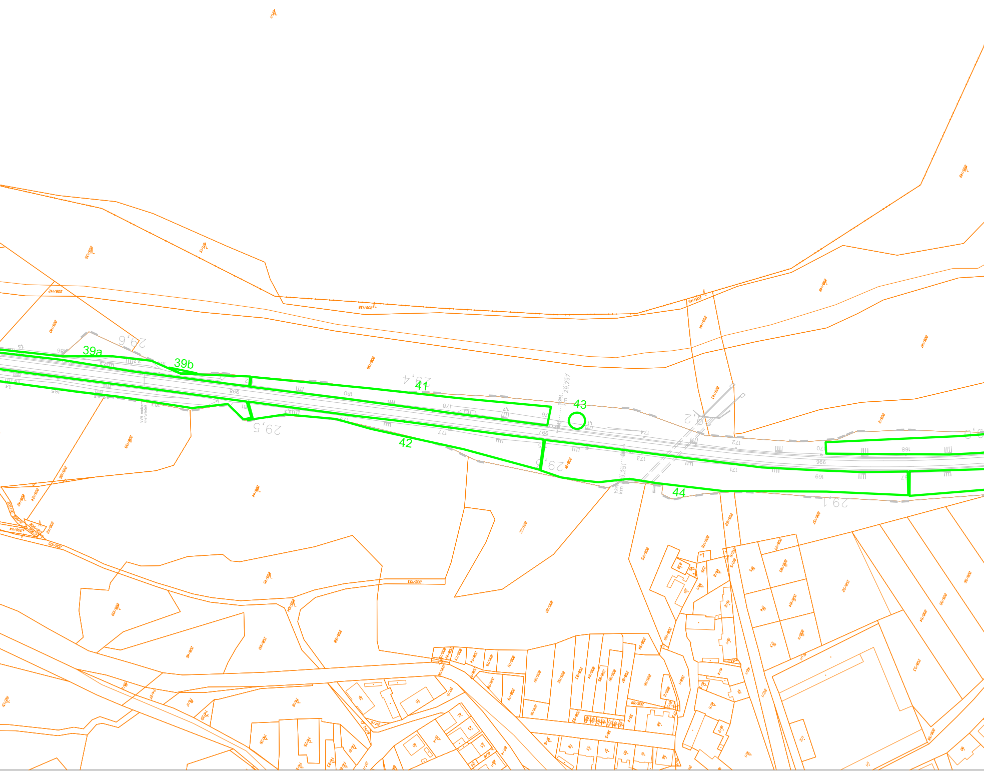
39a
39b
41
42
43
44
29,6
29,4
29,5
29,3
29,2
29,1
km 29,297
km 29,251

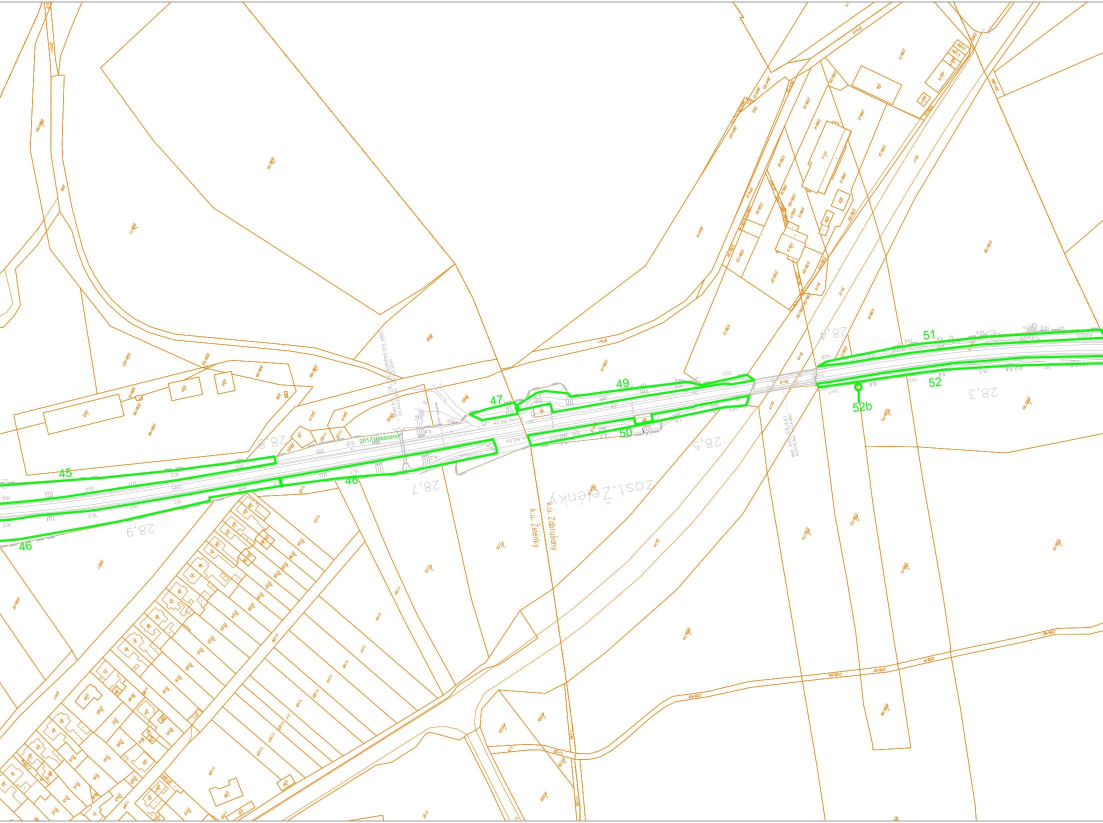
45
46
47
48
49
50
51
52
52b
2017 vykáceno
28,9
28,8
28,7
28,5
28,4
28,3
zast. Zelénky
k.ú. Zelénky
k.ú. Zabrušany

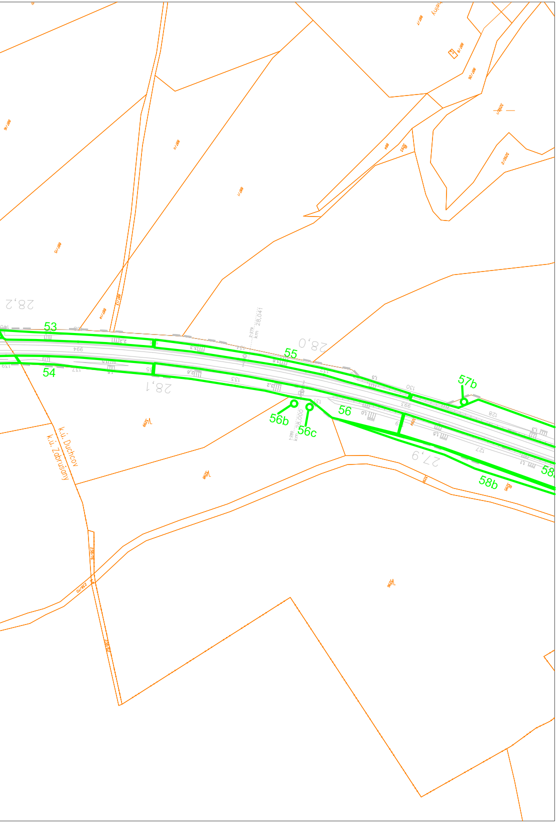
28,2
28,1
28,0
27,9
53
54
55
56
56b
56c
57b
58
58b
k.ú. Duchcov
k.ú. Zabrušany

EVROPSKÁ UNIE
Evropské strukturální a investiční fondy
Operační program Doprava

Ministerstvo dopravy
Státní fond dopravní infrastruktury

Číslo změny:	Obsah změny:	Datum změny:
01	-	-
02	-	-
03	-	-

Investor:

Správa železniční dopravní cesty, s.o.
Dlážděná 1003/7, 110 00 Praha 1

Stavební správa západ
Sokolovská 278/1955, 190 00 Praha 9

Účastníci Společnosti "SP+SPEU_Oldřichov - Bílina_P"

SUDOP PRAHA
SUDOP EU

Vedoucí sdružení:

SUDOP PRAHA a.s.
Olšanská 1a, 130 80 Praha 3
tel.: +420 267 094 111
e-mail: praha@sudop.cz

Hlavní inženýr projektu: ING. PAVEL LANGER

Garant profese: ING. JITKA TOBOLOVÁ

Středisko: SILNIC A DÁLNIC

Vedoucí střediska:	Odpovědný projektant SO, IO, PS:	Vypracoval:	Kontroloval:
ING. HANA STAŇKOVÁ	Adam ING. TOMÁŠ ADAM	Adam ING. TOMÁŠ ADAM	ING. MIROSLAV RADECHOVSKÝ

Název akce:

ZVÝŠENÍ TRAŤOVÉ RYCHLOSTI V ÚSEKU OLDŘICHOV U DUCHCOVA – BÍLINA

Číslo smlouvy: 17 020 201

Projektový stupeň: PROJEKT

Část:

SOUHRNNÁ ČÁST
VLIV STAVBY NA ŽIVOTNÍ PROSTŘEDÍ
DENDROLOGICKÝ PRŮZKUM

Datum: 06/2018

Číslo části: B.3.4

Název přílohy:

SITUACE MIMOLESNÍ ZELENĚ V KM 27,9 - KM 31,2

Měřítko: 1:2000

Počet formátů: 9xA4

Číslo přílohy: 4

DOKUMENT LZE UŽÍVAT POUZE VE SMYSLU PŘÍSLUŠNÉ SMLOUVY O DÍLO. ŽÁDNÁ JEHO ČÁST NEMŮŽE BÝT DLE ZÁKONA č.121/2000 Sb. KOPÍROVÁNA NEBO JINÝM ZPŮSOBEM ROZŠIŘOVÁNA BEZ SOUHLASU SUDOP PRAHA a.s.