


KABELOVÝ ODDÍL ÚSTÍ N. L.	NAPRHL	11.1978	KUBÍN	PRUCHA		poč. 346			DK-Oldřichov-Duchcov
	KRESLIL	12.1978	STROMOVÁ	PRACHA	3				- Lesní brána
1.1000	ZKOUŠEL	12.1978	KUBÍN	PLATÍ OB	2. 1986	1/99			L.č. 01/5

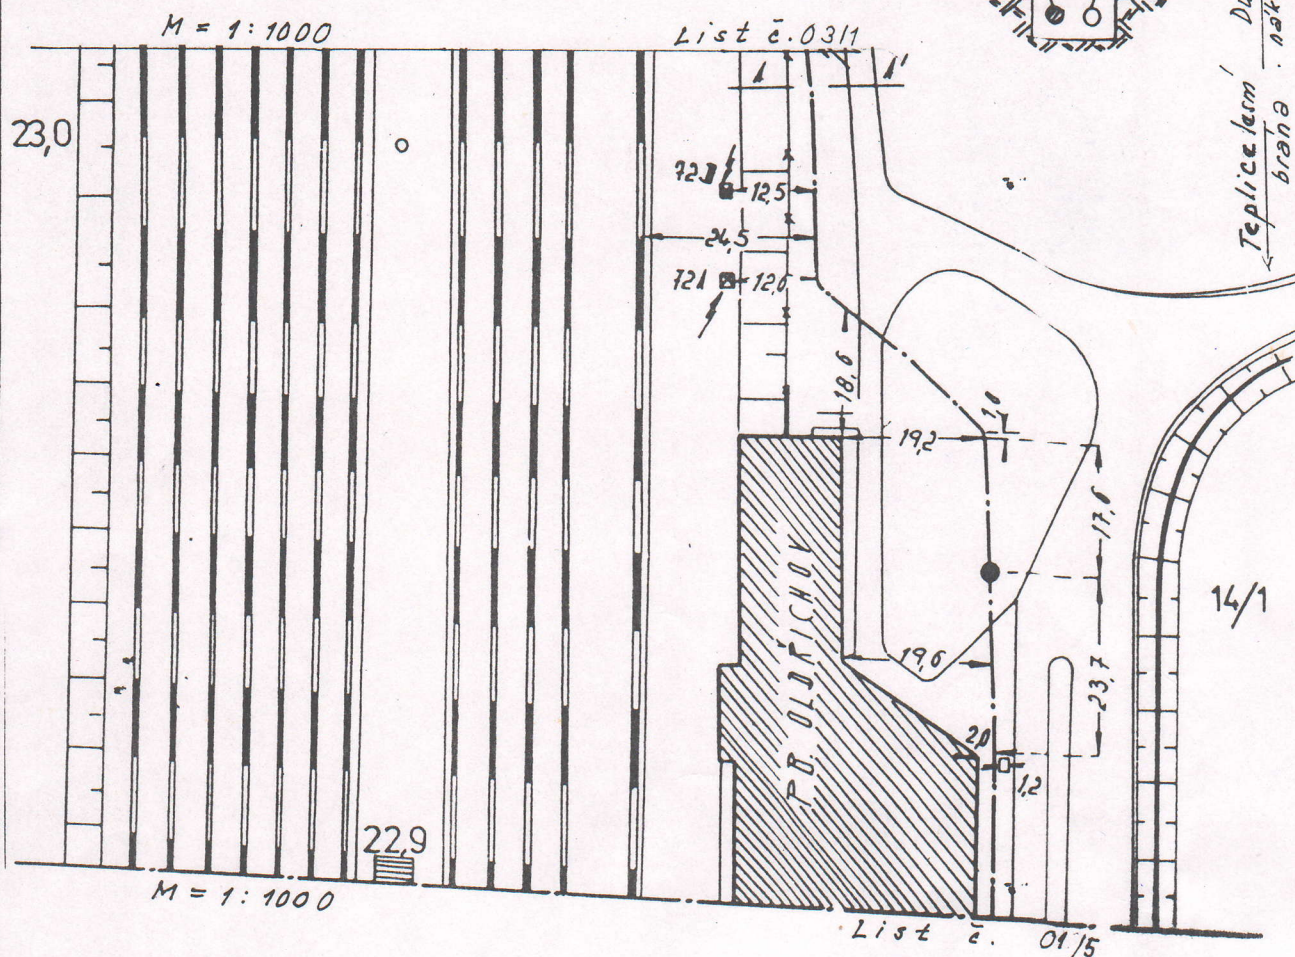


DK DUCHCOV nák. nádr. - OLDŘICHOV nové nádraží  
TEPLICE-Lesní brána

L 01/4




KABELOVÝ ODDÍL	Naurhl	1.1979	Kubín	Porucha č.					DK- OLDŘICHOV - Duchcov
ÚST/N.L	Kresli	2.1979	Strokov	Oprava č.	1.				- Lesní brána
1:1000	Zkouše	3.1979	Kubín	Platí od	15.6.79				L.č. 01/4



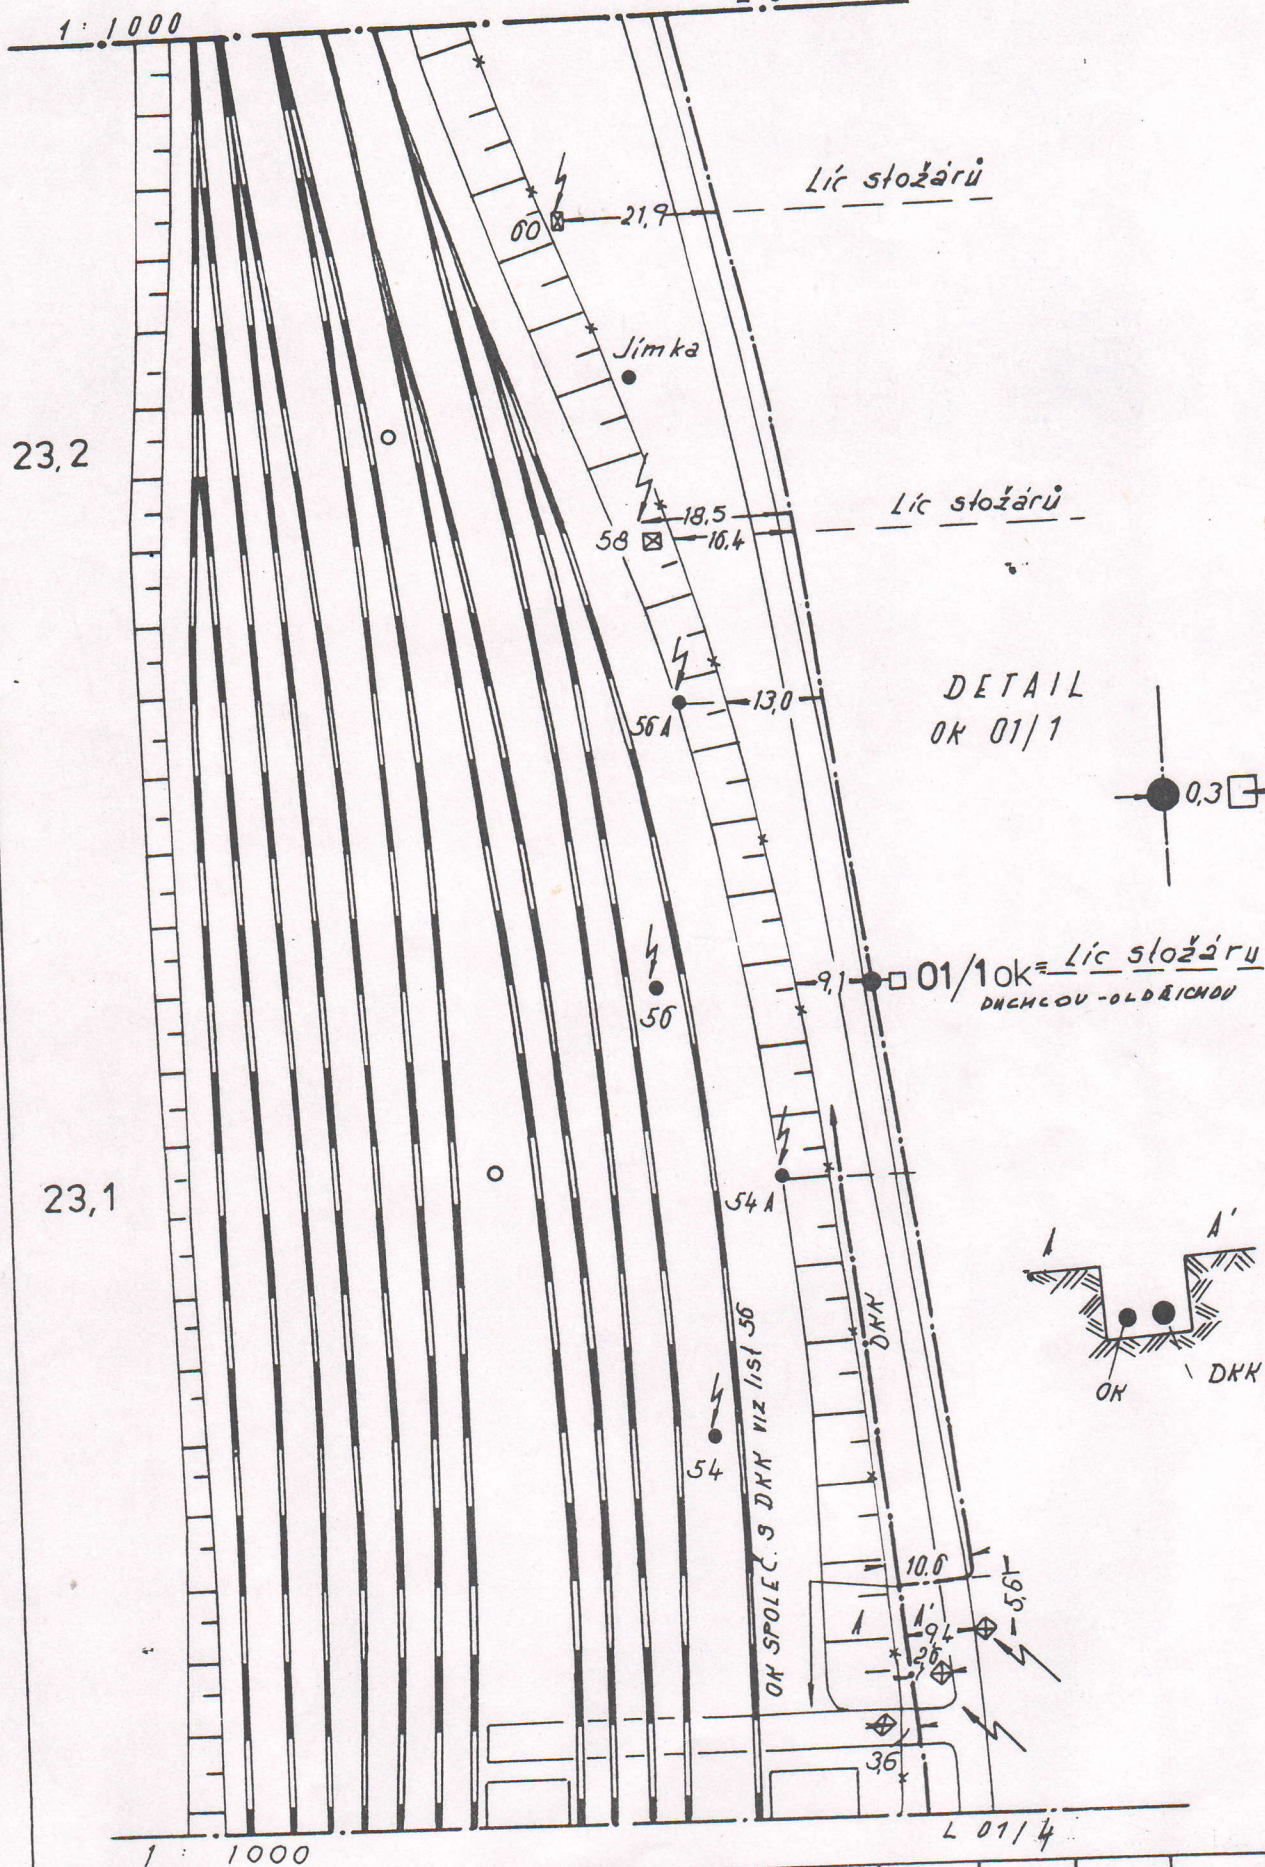


KABELOVÝ ODDÍL	NAVRAHL	1.1979	KUBÍN	PORUČAČ					DK - OLDŘICHOV - DUCHCOV
ÚSTÍ H. L.	KRESLIL	2.1979	SIMONOV	OPRAVAČ	1.				- Lesní brána
1:1000	ZKOUŠEL	3.1979	KUBÍN	PLATÍ OD	15.8.79				L.č. 01/3



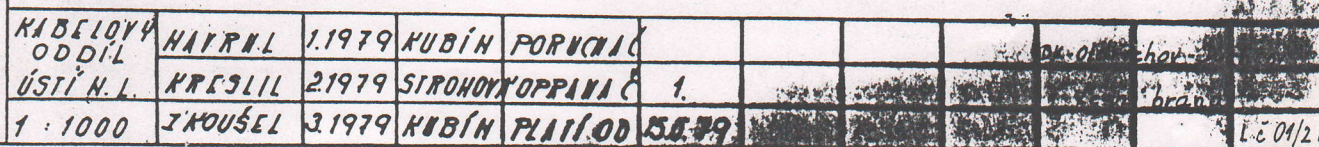



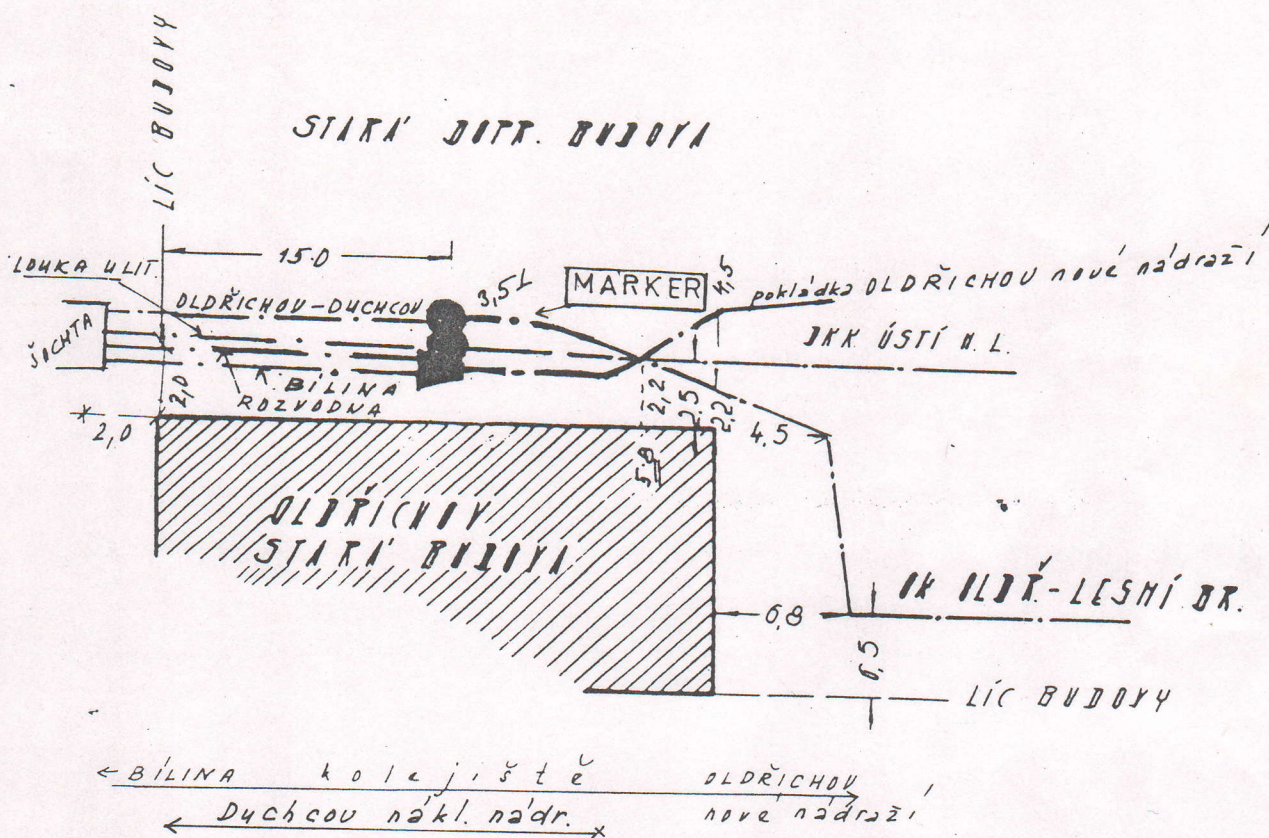

SKO	zaměřil	<del>Blatná</del>	V/99	Poručač									Žst OLDŘICHOUV D. st. Budova  List 01/1
ÚSTÍ NL	krasil	<del>Libuň</del>	V/99	Opravač.									
—				Platí od									



