SO 02-19-01 Žst. Kunčice pod Ondřejníkem, propustek km 93,268

Situace M 1 : 1000

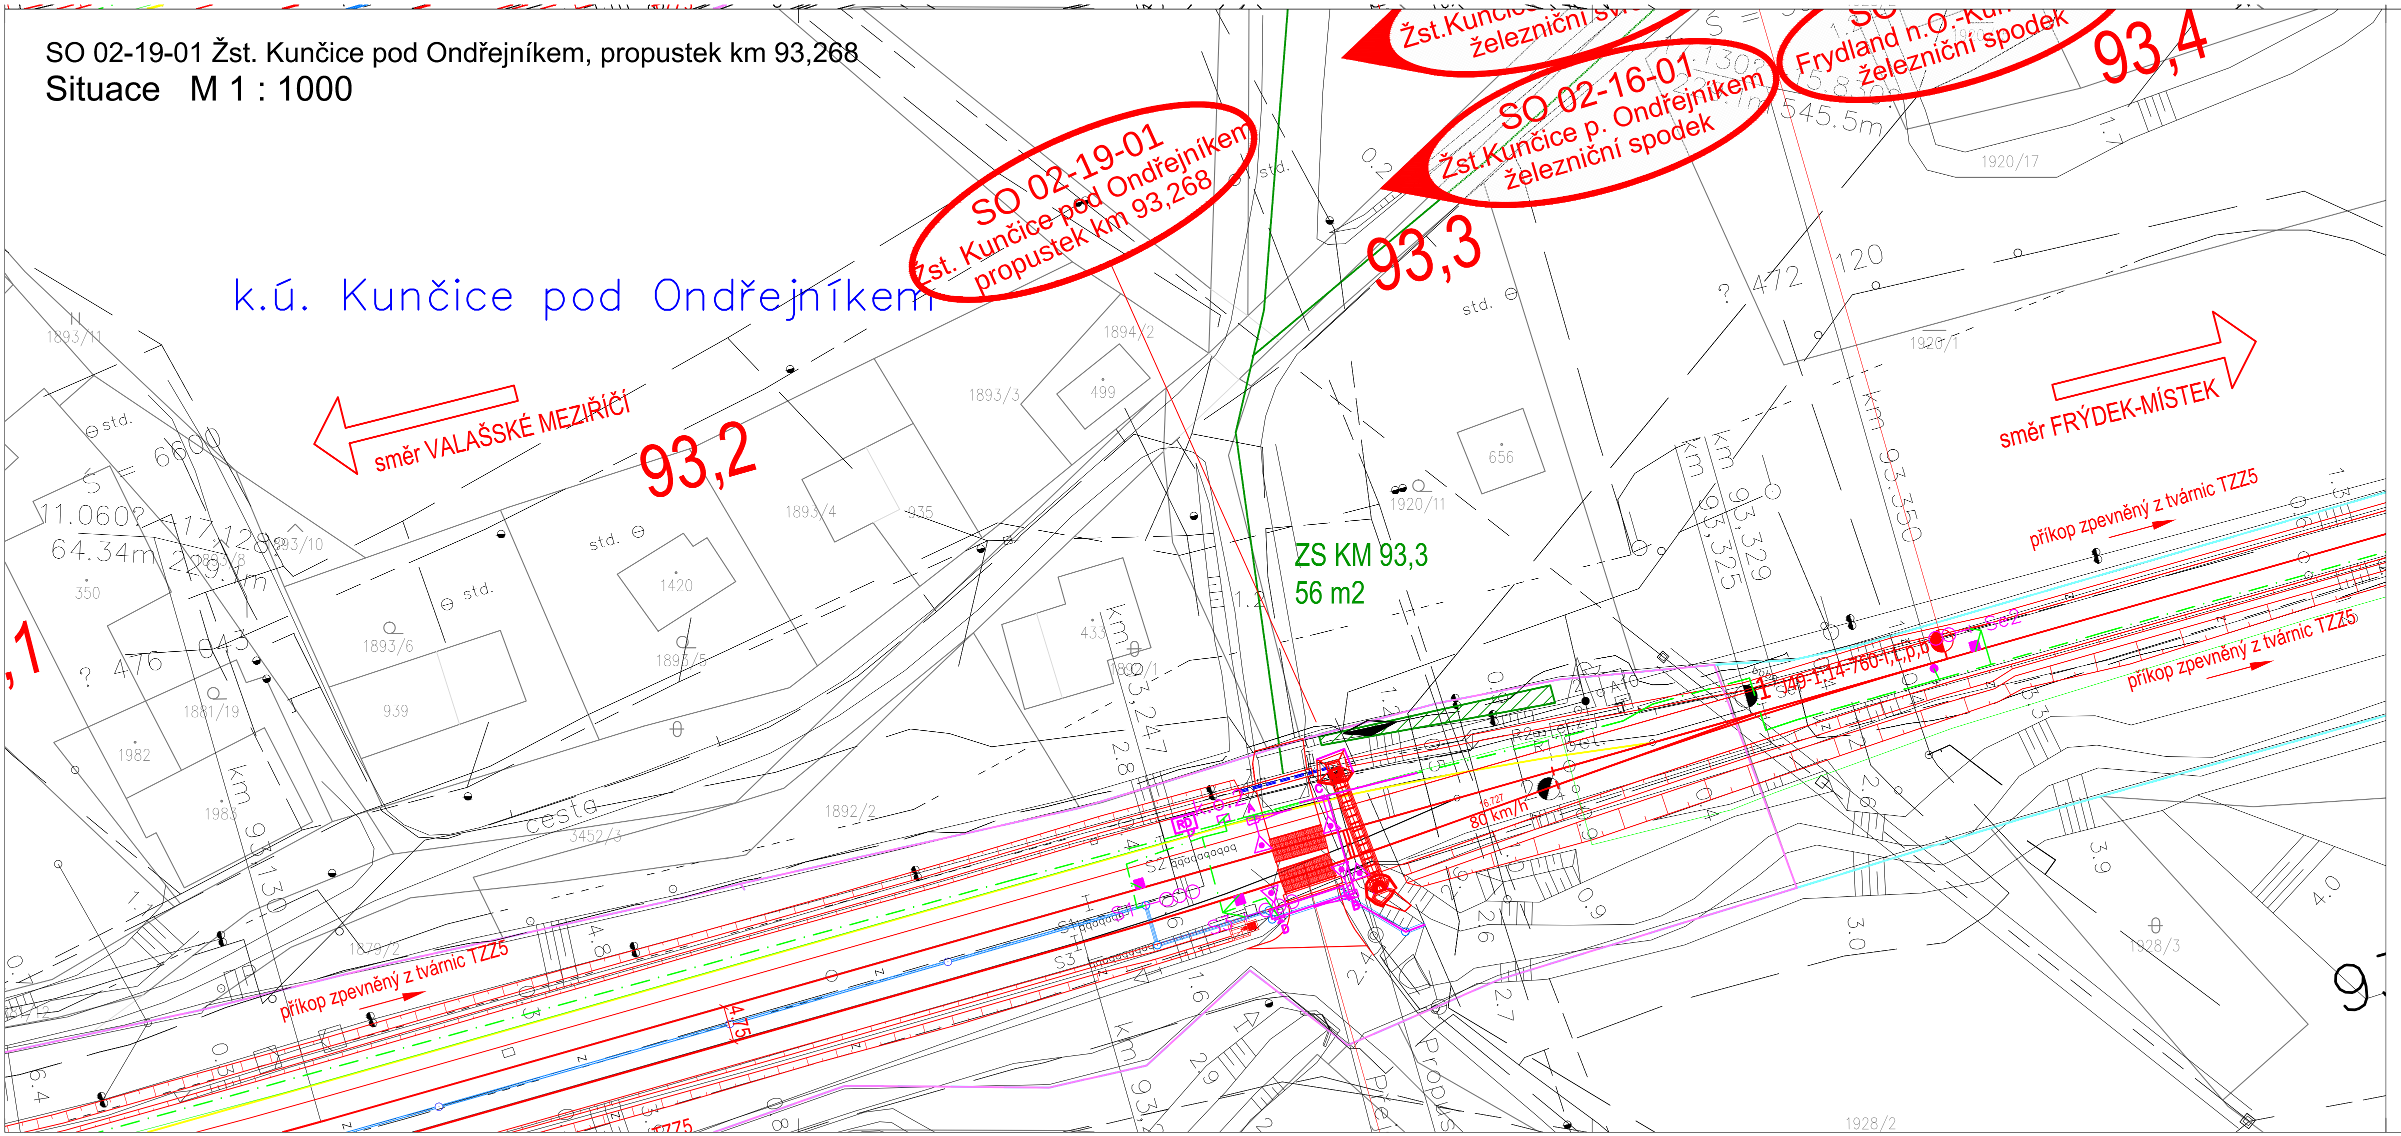

LEGENDA INŽENÝRSKÝCH SÍTÍ:

- Vodovod
- Kanalizace
- Kanalizace dešťová
- Kanalizace splašková
- Kanalizace jednotná
- NTL plynovod
- STL plynovod
- VTL plynovod
- Horkovod
- Parovod
- Teplovod
- Ropovod
- NN kabely
- NN nadzemní vedení
- VN kabely
- VN nadzemní vedení
- VVN kabely
- VVN nadzemní vedení
- Sdělovací kabely
- Sdělovací nadzemní vedení
- Zabezpečovací kabely

S

LEGENDA BAREVNÉHO ROZLIŠENÍ OBJEKTŮ:

- STÁVAJÍCÍ KOLEJE, OBJEKTY A INŽENÝRSKÉ SÍTĚ
- KATASTRÁLNÍ MAPA
- NOVÉ KOLEJE, MOSTNÍ KONSTRUKCE, KOMUNIKACE A POZEMNÍ STAVBY
- ODVODNĚNÍ KOLEJIŠTĚ
- SILNOPROUDÉ ZAŘÍZENÍ
- ZABEZPEČOVACÍ ZAŘÍZENÍ
- SDĚLOVACÍ ZAŘÍZENÍ
- PROTIHLUKOVÁ OPATŘENÍ
- PLYNOVODY
- VODOVODY
- KANALIZACE
- DEMOLICE A DEMONTÁŽE
- PŘIPRAVOVANÉ INVESTICE, VÝHLEDOVÝ STAV KOLEJÍ
- PLOCHY ZAŘÍZENÍ STAVENIŠTĚ
- DOPRAVNÍ TRASY
- HRANICE OBVODU STAVBY
- HRANICE MOŽNÉHO DOTČENÍ SOUSEDNÍCH POZEMKŮ
- HRANICE OBVODU DRÁHY - POZEMEK SŽDC
- HRANICE OBVODU DRÁHY - POZEMEK ČD
- HRANICE KATASTRÁLNÍCH ÚZEMÍ

			ČÍSLO SOUPRAVY:
REVIZE Č.	DATUM	ZMĚNA	

SUDOP BRNO

SUDOP BRNO, spol. s r.o.
Kounicova 26
611 36 Brno

Dopravní projektování spol. s.r.o.
Janáčkova 1194/12, 702 00 Ostrava
TEL:+420 595 155 011
FAX:+420 596 116 606
http://www.dopravniprojektovani.cz/

OBJEDNAVATEL:	SŽDC, S.O., DLÁŽDĚNÁ 1003/7, 110 00 PRAHA 1 STAVEBNÍ SPRÁVA VÝCHOD (ORGANIZAČNÍ JEDNOTKA)		tel. : +420 972 625 804 E-mail: sudop@sudop-brno.cz
PROFESNÍ SKUPINA:	23 TRAKČNÍ VEDENÍ	VEDOUCÍ PROF. SKUPINY ING. JIŘÍ MOLÁK	ŘEDITEL ING. JIŘÍ MOLÁK
ODPOVĚDNÝ PROJ. ZAKÁZKY ING. KAMIL CHMELA	ODPOVĚDNÝ PROJ. PS, SO ING. MICHAL KROUPA	NAVRHL, VYPRACOVAL ING. MICHAL KROUPA	KONTROLOVAL ING. KAMIL CHMELA
KRAJ: MORAVSKOSLEZSKÝ	POVĚŘENÝ OÚ: FRÝDEK-MÍSTEK, FRÝDLANT NAD OSTRAVICÍ		STUPEŇ: PROJEKT STAVBY

REVITALIZACE TRATI FRÝDLANT NAD OSTRAVICÍ - VALAŠSKÉ MEZIŘÍČÍ SO 02-19-01 Žst. Kunčice pod Ondřejníkem, propustek km 93,268	ZAK. ČÍSLO 14057-01-1114	ARCH. ČÍSLO
	MĚŘÍTKO M1:500	POČET FORMÁTŮ
	DATUM:	11/2014
SITUACE	ČÁST DOKUM. E.1.4	PŘÍLOHA 2