SO 01-19-13 PROPUSTEK V KM 94,164

STÁVAJÍCÍ STAV - PŮDORYS M 1:50

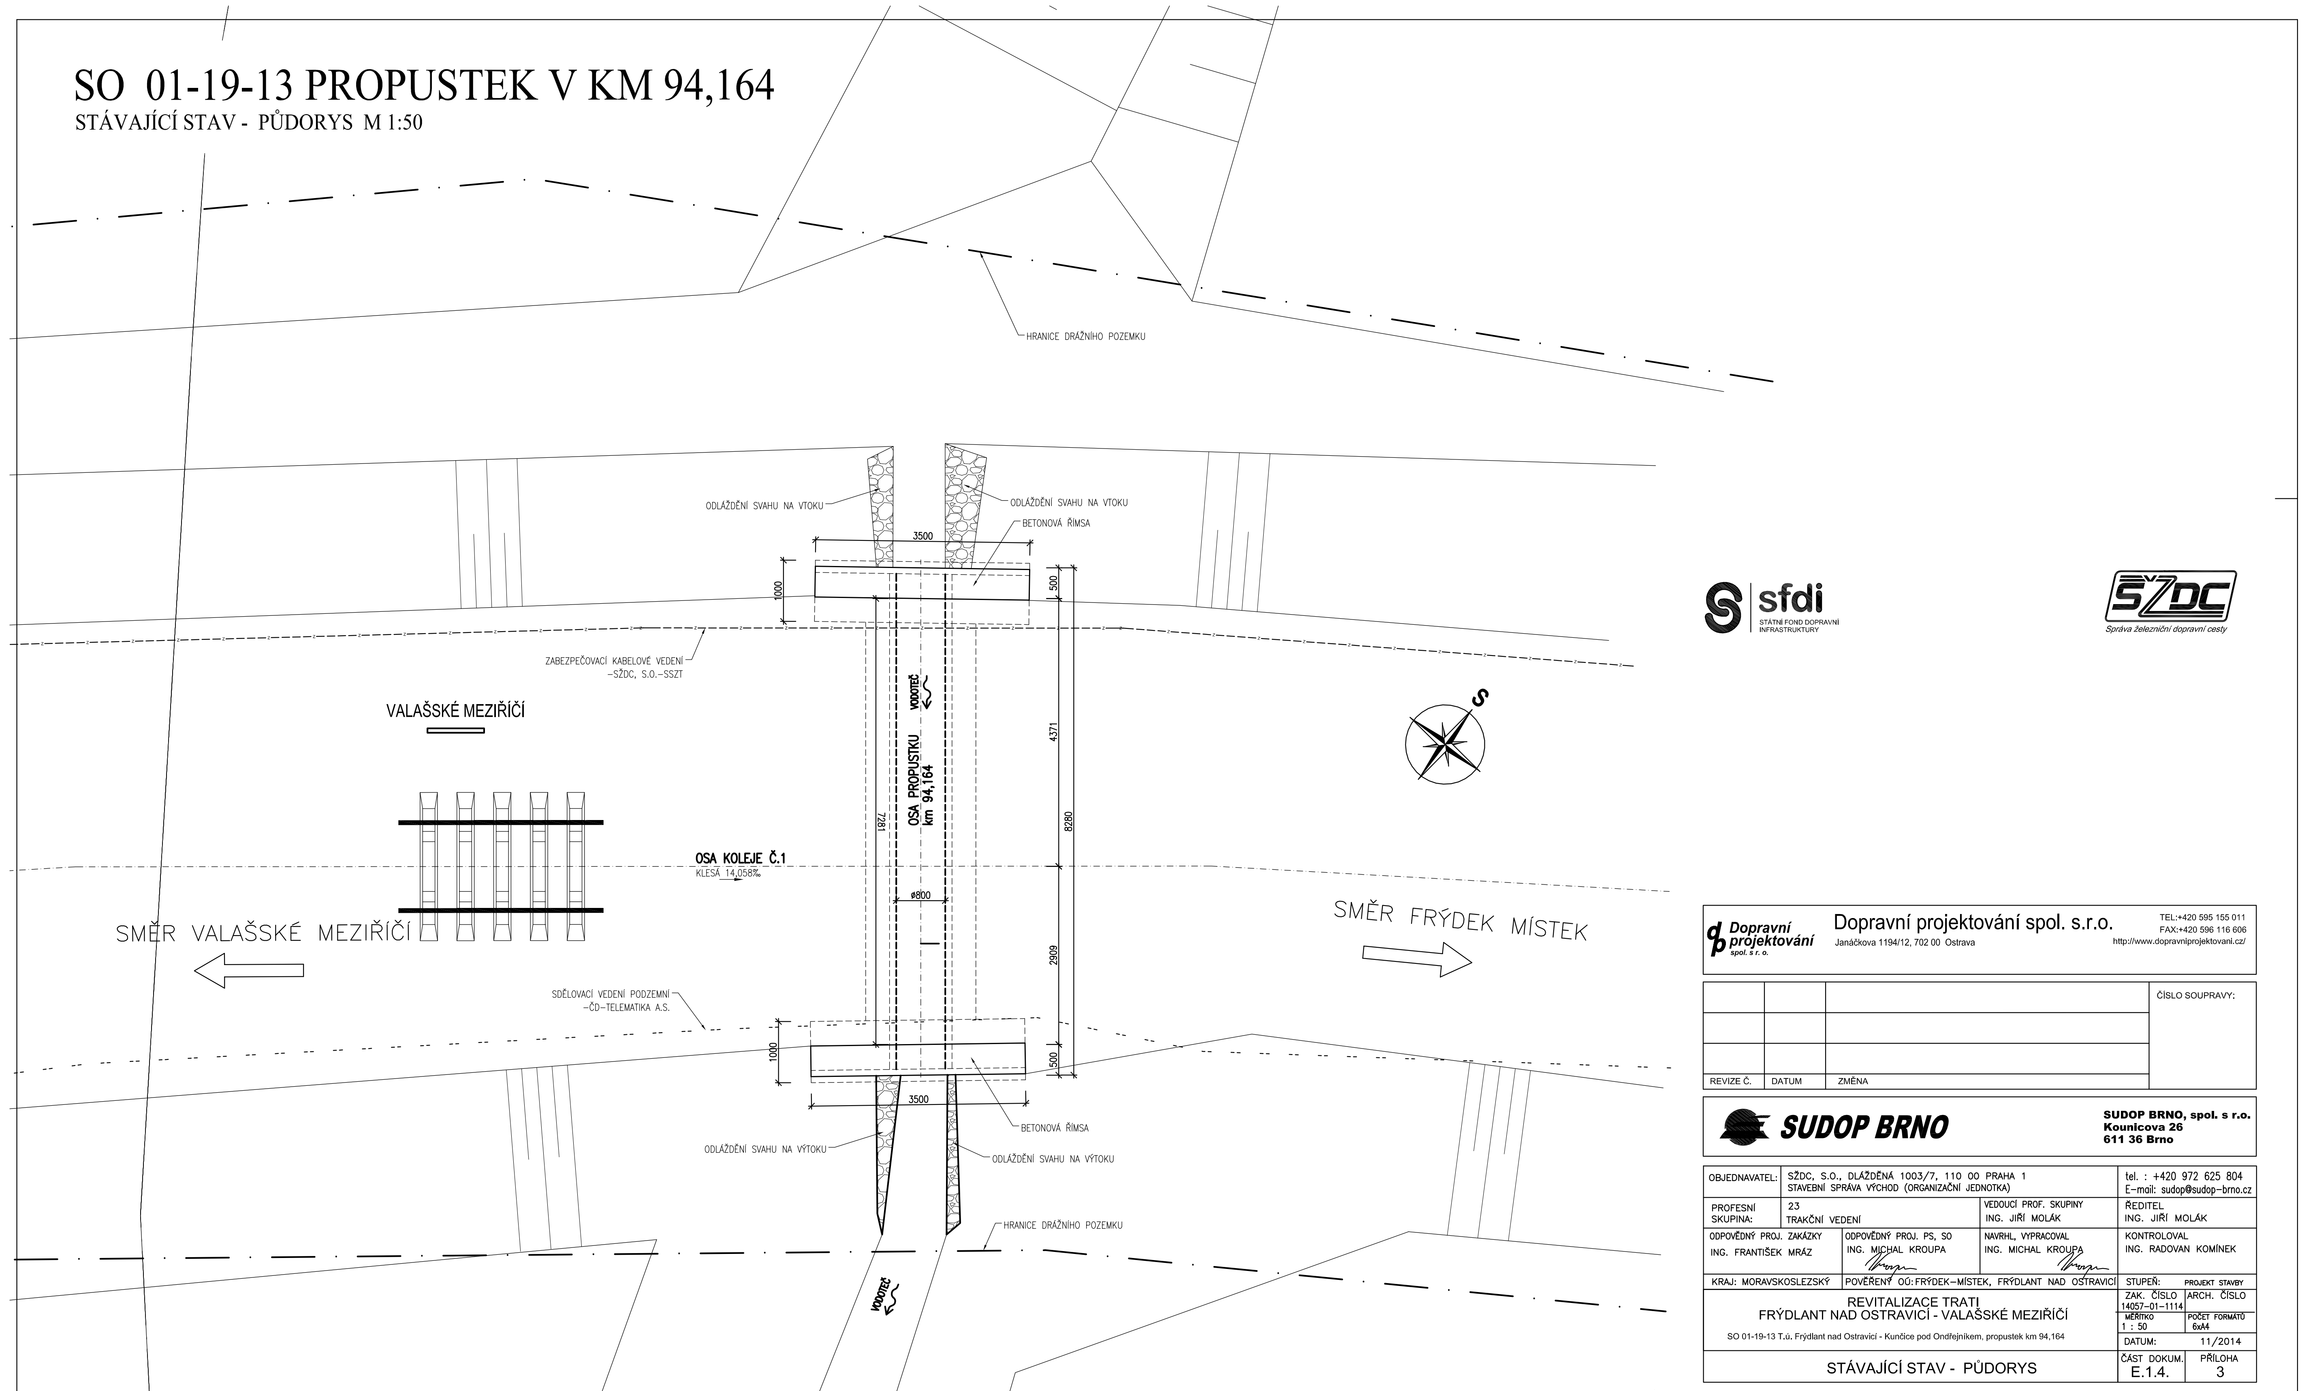

sfdi
STÁTNÍ FOND DOPRAVNÍ INFRASTRUKTURY

SŽDC
Správa železniční dopravní cesty

Dopravní projektování spol. s r.o.
Janáčkova 1194/12, 702 00 Ostrava
TEL:+420 595 155 011
FAX:+420 596 116 606
http://www.dopravniprojektovani.cz/

REVIZE Č.	DATUM	ZMĚNA	ČÍSLO SOUPRAVY:

SUDOP BRNO
SUDOP BRNO, spol. s r.o.
Kounicova 26
611 36 Brno

OBJEDNAVATEL:	SŽDC, S.O., DLAŽDĚNÁ 1003/7, 110 00 PRAHA 1 STAVEBNÍ SPRÁVA VÝCHOD (ORGANIZAČNÍ JEDNOTKA)		tel. : +420 972 625 804 E-mail: sudop@sudop-brno.cz
PROFESNÍ SKUPINA:	23 TRAKČNÍ VEDENÍ	VEDOUCÍ PROF. SKUPINY ING. JIŘÍ MOLÁK	ŘEDITEL ING. JIŘÍ MOLÁK
ODPOVĚDNÝ PROJ. ZAKÁZKY ING. FRANTIŠEK MRÁZ	ODPOVĚDNÝ PROJ. PS, SO ING. MICHAL KROUPA	NAVRHL, VYPRACOVAL ING. MICHAL KROUPA	KONTROLOVAL ING. RADOVAN KOMÍNEK
KRAJ: MORAVSKOSLEZSKÝ	POVĚŘENÝ OŘ FRÝDEK–MÍSTEK, FRÝDLANT NAD OSTRAVICÍ	STUPEŇ: PROJEKT STAVBY	
REVITALIZACE TRATI FRÝDLANT NAD OSTRAVICÍ - VALAŠSKÉ MEZIŘÍČÍ SO 01-19-13 T.ú. Frýdlant nad Ostravicí - Kunčice pod Ondřejníkem, propustek km 94,164		ZAK. ČÍSLO 14057-01-1114	ARCH. ČÍSLO
		MĚŘÍTKO 1 : 50	POČET FORMÁTŮ 6x4
		DATUM:	11/2014
STÁVAJÍCÍ STAV - PŮDORYS		ČÁST DOKUM. E.1.4.	PŘÍLOHA 3