


ŽST HUSTOPEČE NAD BEČVOU

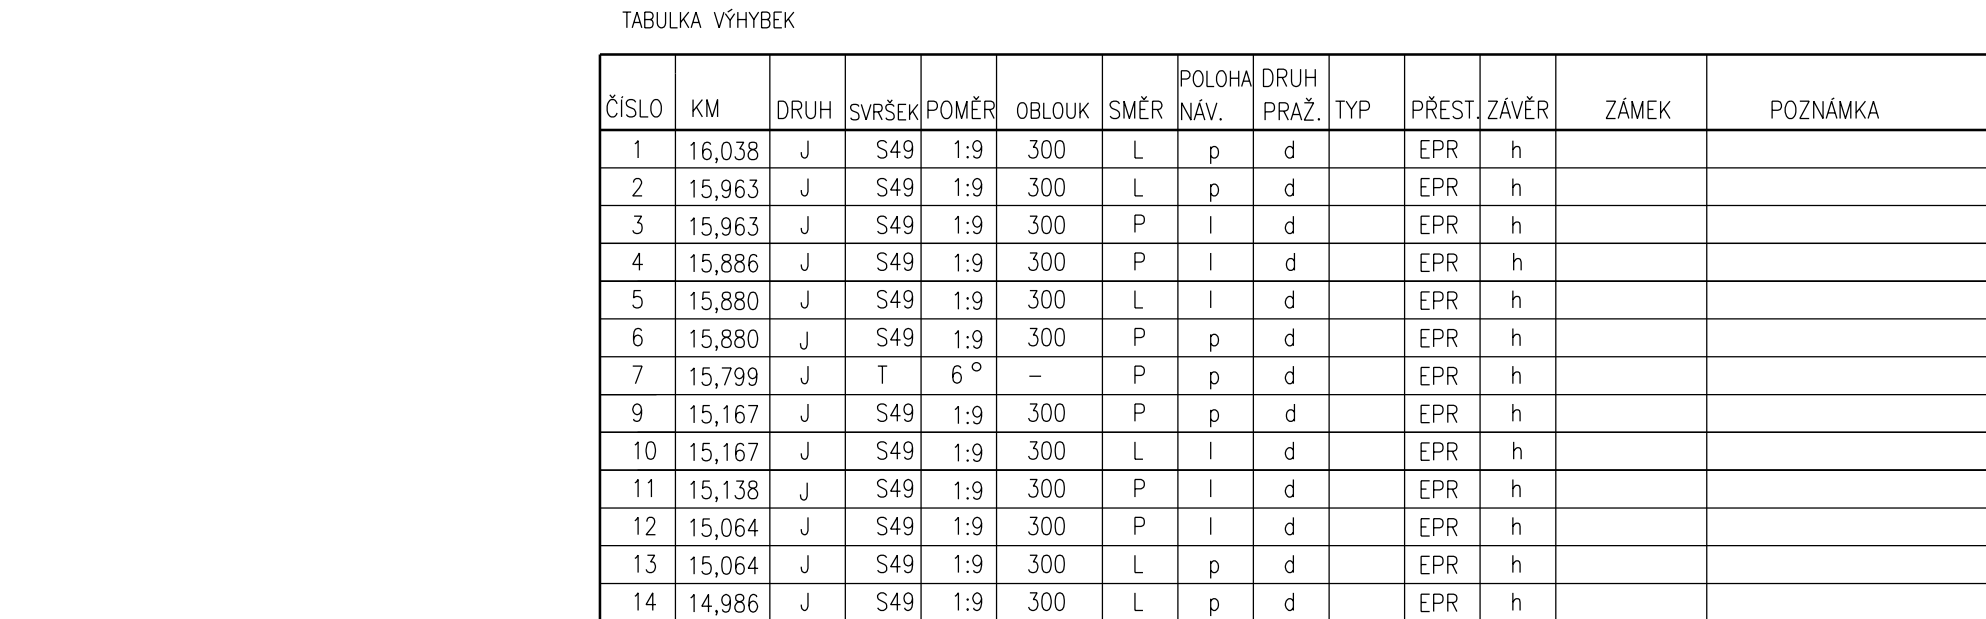

TABUĽKA RYCHLOSTÍ				
NA/Z KOLEJE	RYCHLOST OD/DO			
	HRANICE NA M.		LHOTKA n.B.	
	1.TR.K.	2.TR.K.	1.TR.K.	2.TR.K.
3	40km/h	40km/h	40km/h	40km/h
1	traťová	40km/h	traťová	40km/h
2	40km/h	traťová	40km/h	traťová
4	40km/h	40km/h	40km/h	40km/h

Pozn.:


Se4X (doplněné)	úpravy provedené v rámci stavby
S4 (rušené)	"Opravné práce na trati Hranice na Moravě – Valašské Meziříčí"
1T2 LB-HB (doplněné)	úpravy provedené ve stavbě "Zvýšení tratových rychlostí v úseku
32J (rušené)	Valašské Meziříčí – Hustopeče nad Bečvou".

Výkres byl převzat z DSPS stavby "TRAŤ 308 (LÚKY POD MAKYTOU) – ST. HRANICE CZ/SK – HORNÍ LIDEČ – HRANICE NA MORAVĚ, ÚSEK TEPLICE NAD BEČVOU (MIMO) – HUSTOPEČE NAD BEČVOU (MIMO)"

ODPOVÍDÁ VÝKRESU SE SCHVALOVACÍM RAZÍTKEM SŽDC-O14 ZE DNE 7.9.2016, PROTOKOL Č. 228/2016-Z

MCO MORAVIA CONSULT Olomouc a.s.
LEGIONÁŘSKÁ 1085/8, 779 00 Olomouc



tel.: +420 585 570 444
fax: +420 585 570 412
e-mail: moravia@moravia.cz
<http://www.moravia.cz>

		Jméno	Podpis	ZAKÁZKOVÉ ČÍSLO	ČÍSLO SOUPRAVY:
	NAVRHL:	Jabůrek		17-010-70-113	
	KONTROLOVAL:	Jabůrek		PRACOVÍŠTĚ BRNO	
TRAŤ 308 (LÚKY POD MAKYTOU) – ST. HRANICE CZ/SK – HORNÍ LÍDEČ – HRANICE NA MORAVĚ, ÚSEK TEPLICE NAD BEČVOU (MIMO) – HUSTOPEČE NAD BEČVOU (MIMO)				DATUM 12/2016	
PS 40-28-02 DOPLNĚNÍ SZZ HUSTOPEČE NAD BEČVOU				STUPEŇ DOK. DSPS	
SITUAČNÍ SCHÉMA ŽST HUSTOPEČE NAD BEČVOU				ČÍSLO VÝKRESU:	HB0200

Za tuto publikaci odpovídá pouze její autor. Evropská unie nenesie odpovědnost za jakékoli využití informací v ní obsažených

			ČÍSLO SOUPRAVY:
		PO PŘIPOMÍNKOVÉM ŘÍZENÍ	
REVIZE Č.	DATUM	ZMĚNA	


MORAVIA CONSULT Olomouc a.s.
 LEGIONÁŘSKÁ 1085/8 , 779 00 Olomouc
 tel.: +420 585 570 444
 e-mail: moravia@moravia.cz
<http://www.moravia.cz>

OBJEDNATEL	 Správa železniční dopravní cesty, státní organizace		
HLAVNÍ INŽENÝR PROJEKTU	ING. JIŘÍ PARMA		
ODPOVĚDNÝ PROJ. OBJ., PS	NAVRHL, VYPRACOVAL	KONTROLOVAL	
ING. PETR PAVLÍK	ING. PETR PAVLÍK	JAKUB SATORIA	
KRAJ: OLOMOUCKÝ	POVĚŘENÝ OÚ: VALAŠSKÉ MEZIŘÍČÍ	OBEC: HUSTOPEČE NAD BEČVOU	
<p align="center">"Zvýšení traťové rychlosti v úseku Valašské Meziříčí - Hustopeče nad Bečvou"</p> <p>PS 01-28-01.1 žst. Hustopeče nad Bečvou, úvazka TZZ</p> <p>Úprava situačního schéma ŽST Hustopeče nad Bečvou</p>		ZAK. ČÍSLO MCO	17 - 104 - 232 - PS
		ÚČEL	DSP
		DATUM	PROSINEC 2018
		FORMÁT	5 x A4
		MĚŘITKO	-
		ČÁST	PŘÍLOHA
		D.1.1	0200