


PŮDORYS 1.PP A ZÁKLADŮ

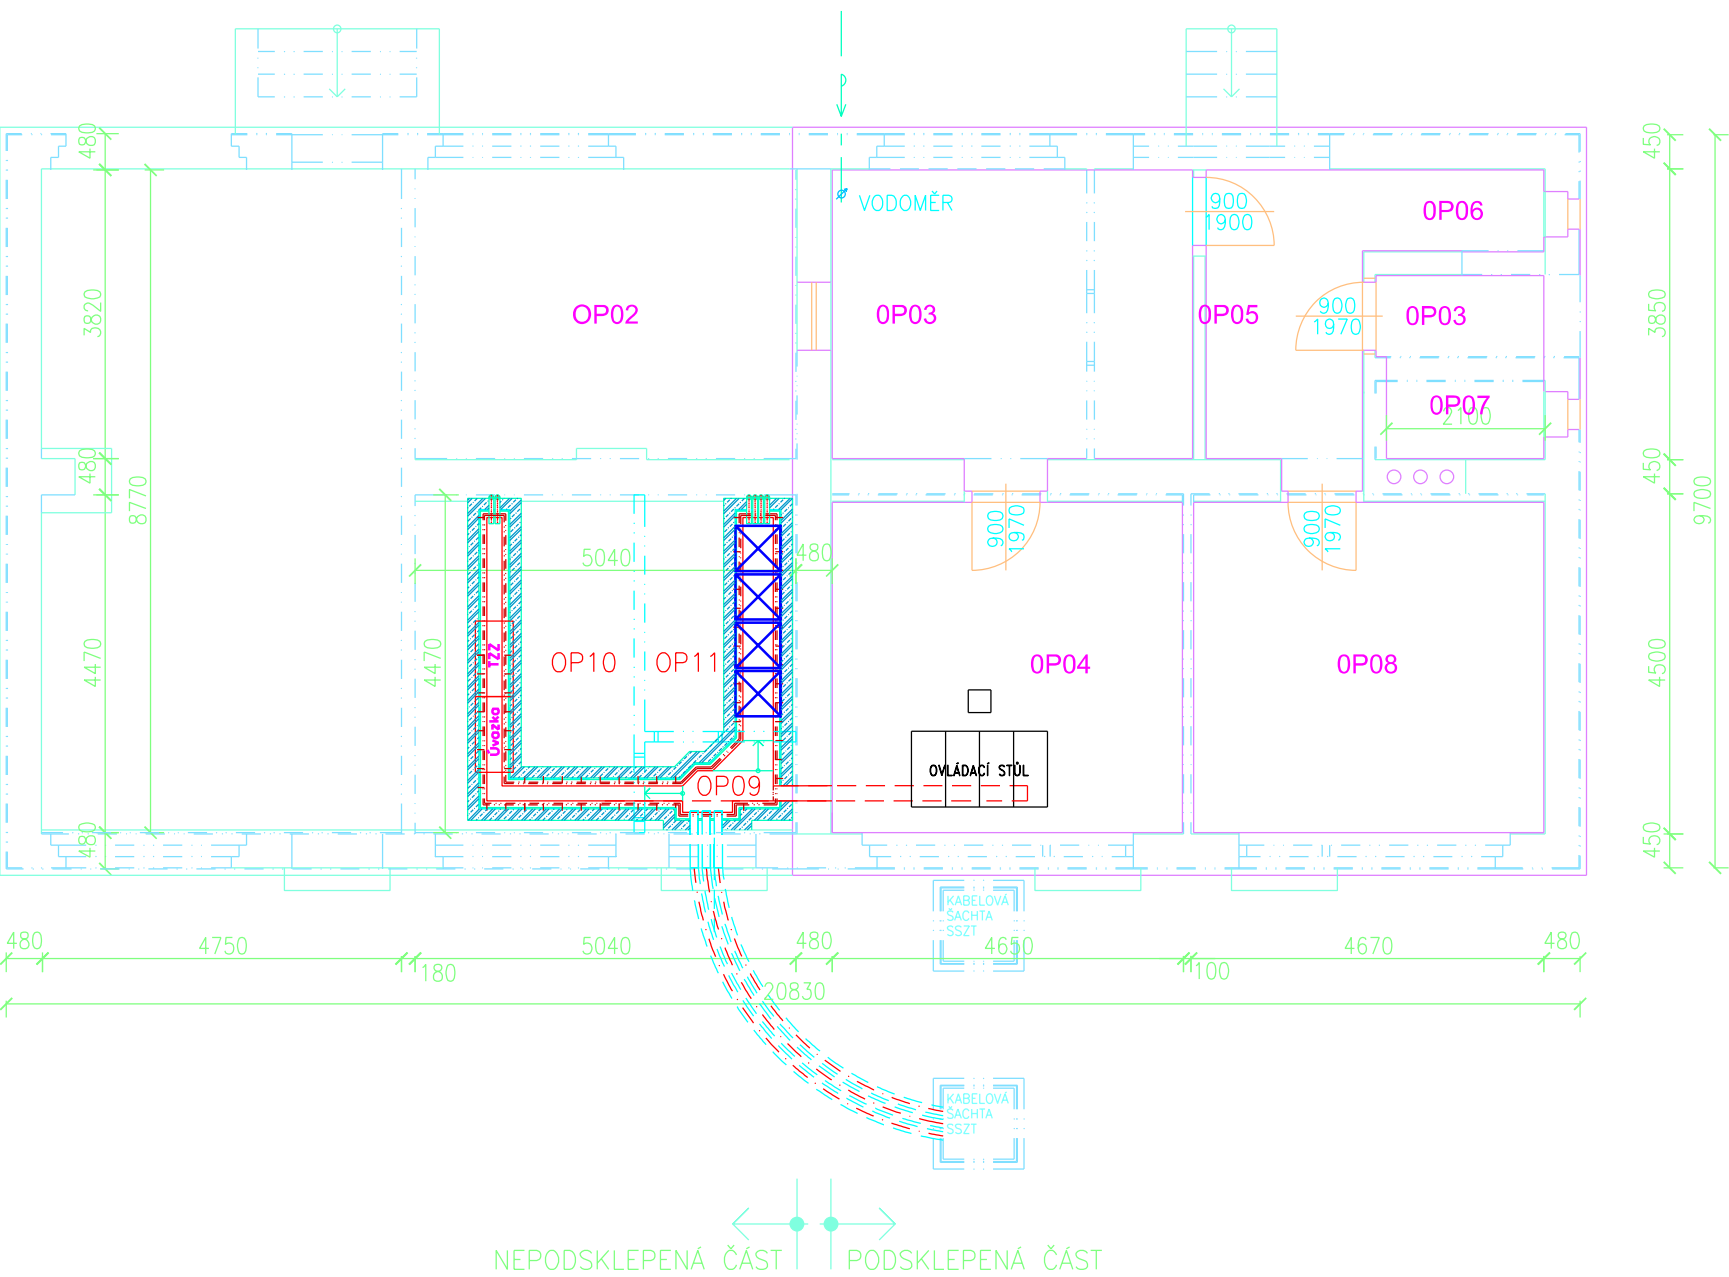

LEGENDA MÍSTNOSTÍ 1.NP

OZN. NA V.	ÚČEL MÍSTNOSTI	PLOCHA (m²)	PODLAHA	STĚNY	STROPY	S.V. (m)	POZNÁMKA
OP01	ČEKÁRNA	41,58	TERACOVÁ DLAŽBA	MALBA	MALBA	3,330	
OP02	POKLADNA	19,29	PVC	MALBA	MALBA	3,370	
OP03	DENNÍ MÍSTNOST	13,31	PVC (NOVÉ)	MALBA	MALBA	3,370	
OP04	DOPRAVNÍ KANCELÁŘ	20,66	PVC (NOVÉ)	MALBA	MALBA	3,370	
OP05	CHODBA	13,12	PVC		MALBA	3,370	
OP06	SCHODIŠTĚ	5,85	PVC	MALBA	MALBA		
OP07	WC	2,29	CEM. POTĚR	MALBA	MALBA	3,370	
OP08	ŠATNA	20,96	PVC	MALBA	MALBA	3,200	
OP09	ZÁDVEŘÍ	3,00	NOVÉ PVC	NOVÁ MALBA	NOVÁ MALBA	3,400	
OP10	STAVĚDLOVÁ ÚSTŘEDNA	13,20	NOVÉ ANTIST. PVC	NOVÁ MALBA	NOVÁ MALBA	3,400	
OP11	SDĚLOVACÍ MÍSTNOST	6,40	NOVÉ ANTIST. PVC	NOVÁ MALBA	NOVÁ MALBA	3,400	



Spolufinancováno Evropskou unií  
Nástroj pro propojení Evropy



Za tuto publikaci odpovídá pouze její autor. Evropská unie nenesे odpovědnost za jakékoli využití informací v ní obsažených.

			ČÍSLO SOUPRAVY:
		PO PŘIPOMÍNKOVÉM ŘÍZENÍ	
REVIZE Č.	DATUM	ZMĚNA	



MORAVIA CONSULT Olomouc a.s.

LEGIONÁŘSKÁ 1085/8 , 779 00 Olomouc

tel.: +420 585 570 444

e-mail: moravia@moravia.cz

http://www.moravia.cz

OBJEDNATEL		 Správa železniční dopravní cesty, státní organizace	
HLAVNÍ INŽENÝR PROJEKTU		ING. JIŘÍ PARMA	G. ŘEDITEL MORAVIA CONSULT Olomouc a.s.
ODPOVĚDNÝ PROJ. OBJ., PS		ING. PETR PAVLÍK	ING. VÁCLAV KRATOCHVÍL
KRAJ: OLOMOUCKÝ		POVĚŘENÝ OÚ: VALAŠSKÉ MEZIRŘÍČÍ	OBEC: HUSTOPEČE NAD BEČVOU
"Zvýšení traťové rychlosti v úseku Valašské Meziříčí - Hustopeče nad Bečvou"		ZAK. ČÍSLO MCO	17 - 104 - 232 - PS
		ÚČEL	DSP
		DATUM	PROSINEC 2018
		FORMÁT	3 x A4
		MĚŘÍTKO	1 : 100
PS 01-28-01.1 žst. Hustopeče nad Bečvou, úvazka TZZ		ČÁST	PŘÍLOHA
Rozmístění zařízení ve výpravní budově ŽST Hustopeče nad Bečvou		D.1.1	0502