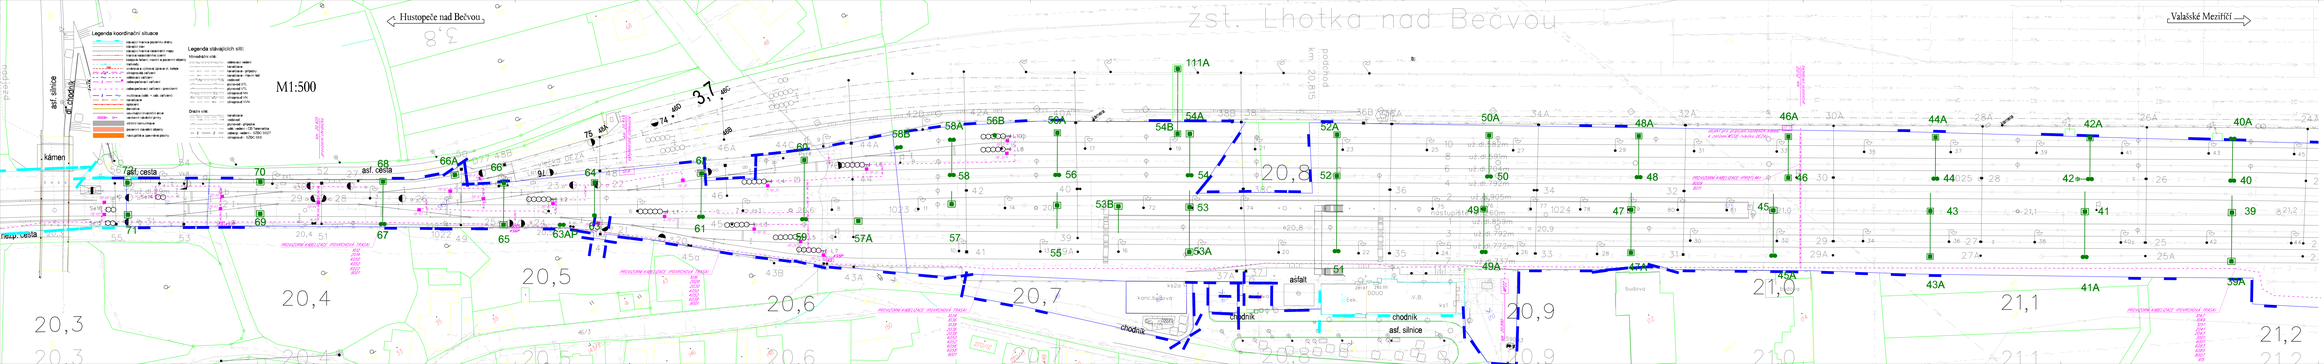

Spolufinancováno Evropskou unií
Nástroj pro propojení Evropy

Za tuto publikaci odpovídá pouze její autor. Evropská unie nenese odpovědnost za jakékoli využití informací v ní obsažených.

sfdi

			ČÍSLO DO SPRÁVY
REVIZE Č.	DATUM	ZMĚNA	

PO PŘIPOMÍNKOVÉM ŘÍZENÍ

MCO MORAVIA CONSULT Olomouc a.s.
LEGIONÁŘSKÁ 1068/8 · 779 00 Olomouc
tel.: +420 585 578 444
e-mail: moravia@moravia.cz
www.moravia.cz

OBJEDNATEL:	SŽDC	Správa železniční dopravní cesty, státní organizace
VEDOUCÍ PROJEKTU:	ING. JIŘÍ PANKA	
PROJEKTOVAL:	ING. MICHAL VYMAZÁLOVÁ JAKUB SATORA	
KONTROLOVAL:	ING. VÁCLAV KRATOCHVÍL ING. PETR PAVLÍK	
KRAJ / OKRES:	PROSTĚJOV (CZ) / ULANOV U OLOMOUCE	OBEC: LHOTKA NAD BEČVOU, PŘÍLUKY
ZAKÁZKA:	Zvýšení traťové rychlosti v úseku Valašské Meziříčí - Hustopeče nad Bečvou	DAL. ČÍSLO VÝKR.: 1 - 164 - 232 - P/1
		ZOOM: DOP
		DATUM: PROSINEC 2018
	PS 03-28-01.2 zst. Lhotka nad Bečvou, provizorní SZZ	FORMÁT: 10 x A4
		MĚŘÍTKO: 1:500
	Polohopisný výkres km 20.300 - km 21.200	ČÁST: D.1.1 / REVIZNÍ: 110