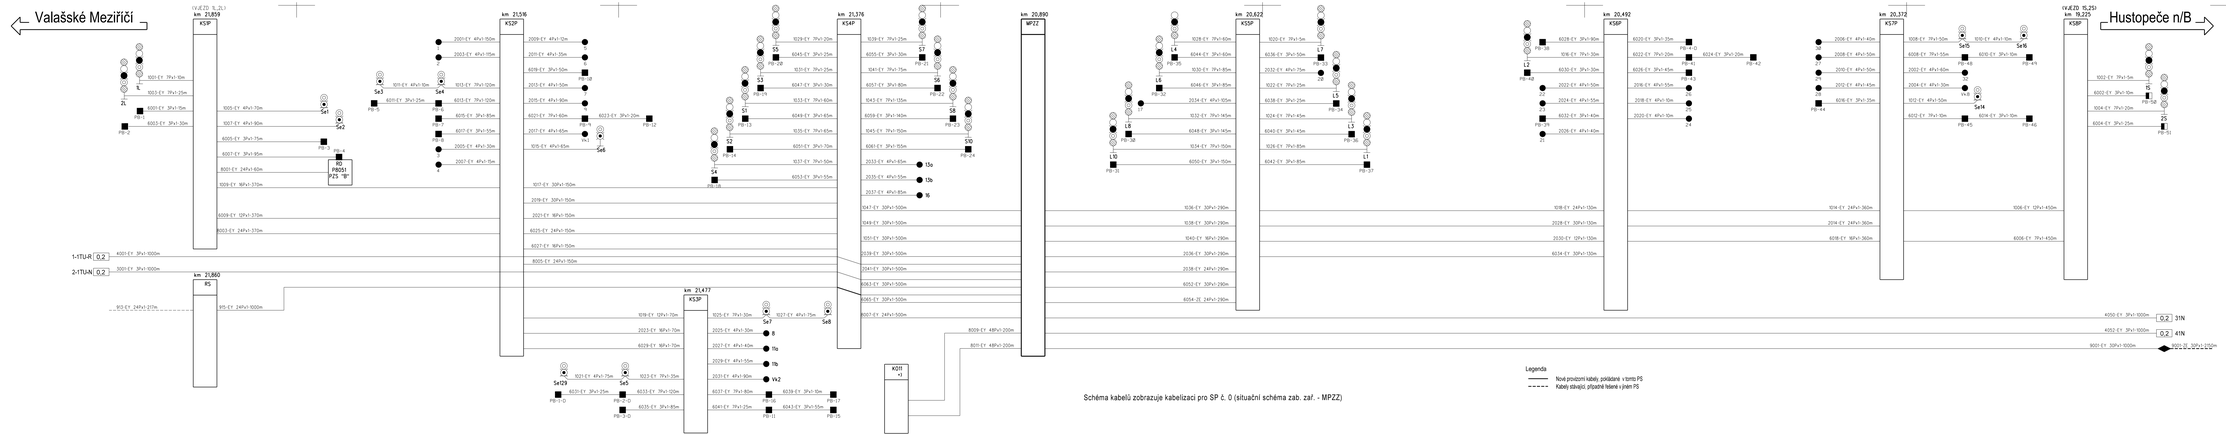

Spolufinancováno Evropskou unií
Nástroj pro propojení Evropy

Za tuto publikaci odpovídá pouze její autor. Evropská unie nenese odpovědnost za jakékoli využití informací v ní obsažených.

			ČÍSLO SOUPRAVY:
		PO PŘIPOMÍNKOVÉM ŘÍZENÍ	
REVIZE Č.	DATUM	ZMĚNA	

MORAVIA CONSULT Olomouc a.s.
LIDICKÁRVKA 1085/8 , 779 00 Olomouc
tel.: +420 585 570 444
e-mail: moravia@moravia.cz
http://www.moravia.cz

OBJEDNATEL:	SŽDC Správa železniční dopravní cesty, státní organizace	
HLAVNÍ INŽENÝR PROJEKTU:	ING. JIŘÍ PÁRMA	O. ŘEDITEL: MORAVIA CONSULT Olomouc a.s. ING. MILAN KRATOCHVÍL
ODPOVĚDNÝ PROJ. OBJ. PS:	NAVRHL, VYPRACOVAL:	KONTROLOVAL:
JAKUB SATORKA	ING. MICHAL OSOVANSKÝ	ING. PETR PAVLÍK
KRAJ: ZLÍNSKÝ	POVĚŘENÝ ZÁSTUPCE:	OBEC: LHOTKA NAD BEČOVU, PŘÍLUKY
"Zvýšení traťové rychlosti v úseku Valašské Meziříčí - Hustopeče nad Bečvou"		ZAK. ČÍSLO MCO: 17 - 104 - 232 - PS
		GCEL: DSP
PS 03-28-01.2 žst. Lhotka nad Bečvou, provizorní SZZ		DATUM: PROSINEC 2018
		FORMÁT: 8 x A4
		MĚŘÍTKO: -
Schéma kabelů - kontejner MPZZ		ČÁST: D.1.1
		PŘÍLOHA: 700