

Za tuto publikaci odpovídá pouze její autor. Evropská unie nenese odpovědnost za jakékoli využití informací v ní obsažených.


			ČÍSLO SOUPRAVY:
		PO PŘIPOMÍNKOVÉM ŘÍZENÍ	
REVIZE Č.	DATUM	ZMĚNA	



MORAVIA CONSULT Olomouc a.s.
LEGIONÁŘSKÁ 1085/8 , 779 00 Olomouc

tel.: +420 585 570 444
e-mail: moravia@moravia.cz
http://www.moravia.cz

OBJEDNATEL		 Správa železniční dopravní cesty, státní organizace	
HLAVNÍ INŽENÝR PROJEKTU		ING. JIŘÍ PARMA	G. ŘEDITEL MORAVIA CONSULT Olomouc a.s. ING. VÁCLAV KRATOCHVÍL
ODPOVĚDNÝ PROJ. OBJ., PS		NAVRHL, VYPRACOVAL	KONTROLOVAL
ING. PETR PAVLÍK		ING. PETR PAVLÍK	JAKUB SATORIA
KRAJ: ZLÍNSKÝ		POVĚŘENÝ OÚ: VALAŠSKÉ MEZIRŘÍČÍ	OBEC: VALAŠSKÉ MEZIRŘÍČÍ
"Zvýšení traťové rychlosti v úseku Valašské Meziříčí - Hustopeče nad Bečvou"		ZAK. ČÍSLO MCO	17 - 104 - 232 - PS
		ÚČEL	DSP
		DATUM	PROSINEC 2018
		FORMÁT	3 x A4
PS 05-28-01.1 žst. Valašské Meziříčí, úvazka TZZ		MĚŘITKO	-
Úprava schéma izolace ŽST Valašské Meziříčí		ČÁST D.1.1	PŘÍLOHA 0400

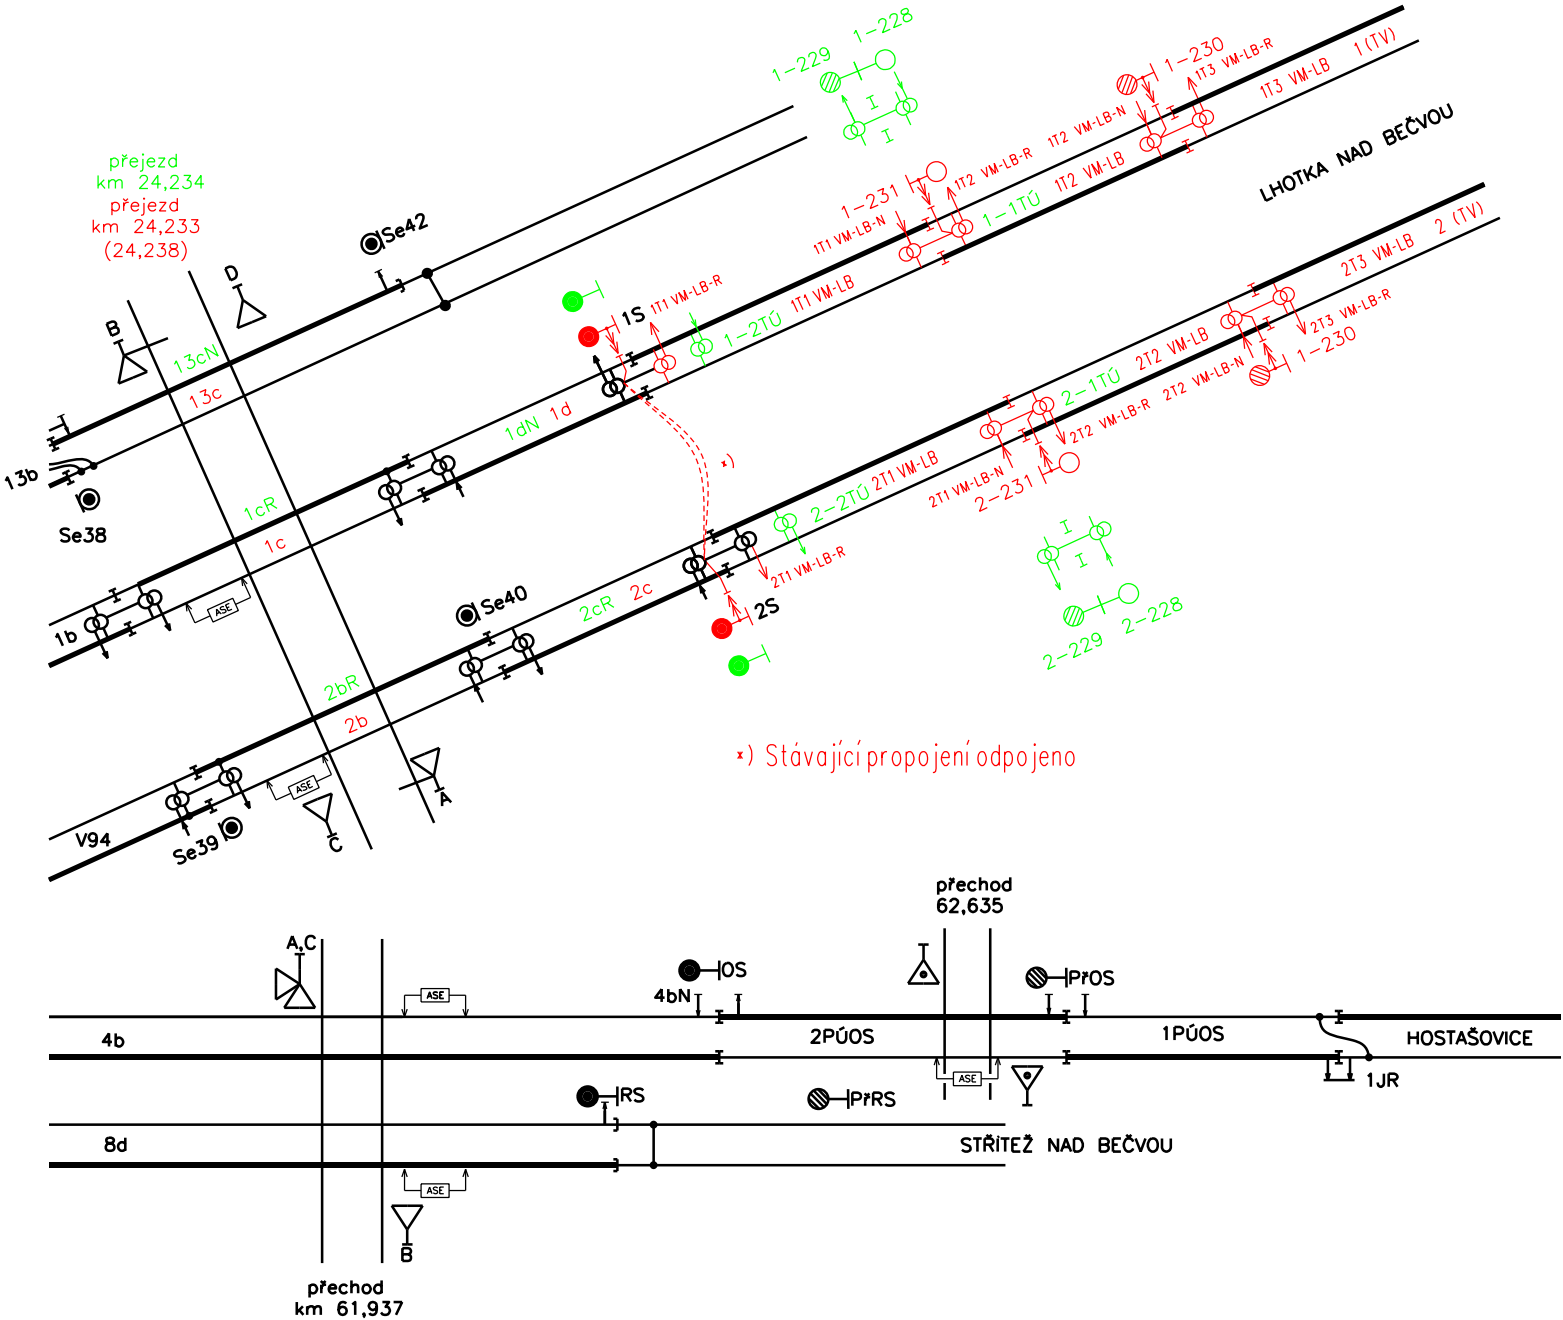


Pozn.:

1T1 VM-LB (doplněné)
1-2TÚ (rušené)

úpravy provedené ve stavbě "Zvýšení traťové rychlosti v úseku
Valašské Meziříčí – Hustopeče nad Bečvou"

Výkres byl převzat z dokumentace správce zařízení - SZDC s.o., SSZT OŘ Olomouc.

	Datum	Jméno	Podpis	SŽDC,s.o. Správa sdělovací a zabezpečovací techniky O L O M O U C Přednosta: Ing. Weiss	
Zpracoval	2/13	Ing. Stratil			
Kreslil	2/13	Nakládal			
Zkoušel	2/13	Ing. Stratil			
VALAŠSKÉ MEZIŘÍČÍ Dvounítkový plán				Kn 2039/ 3	