Pozn.:

1T1 VM-LB (doplněné)
1-2TÚ (rušené)

Úpravy provedené ve stavbě "Zvýšení traťové rychlosti v úseku Valašské Meziříčí – Hustopeče nad Bečvou"

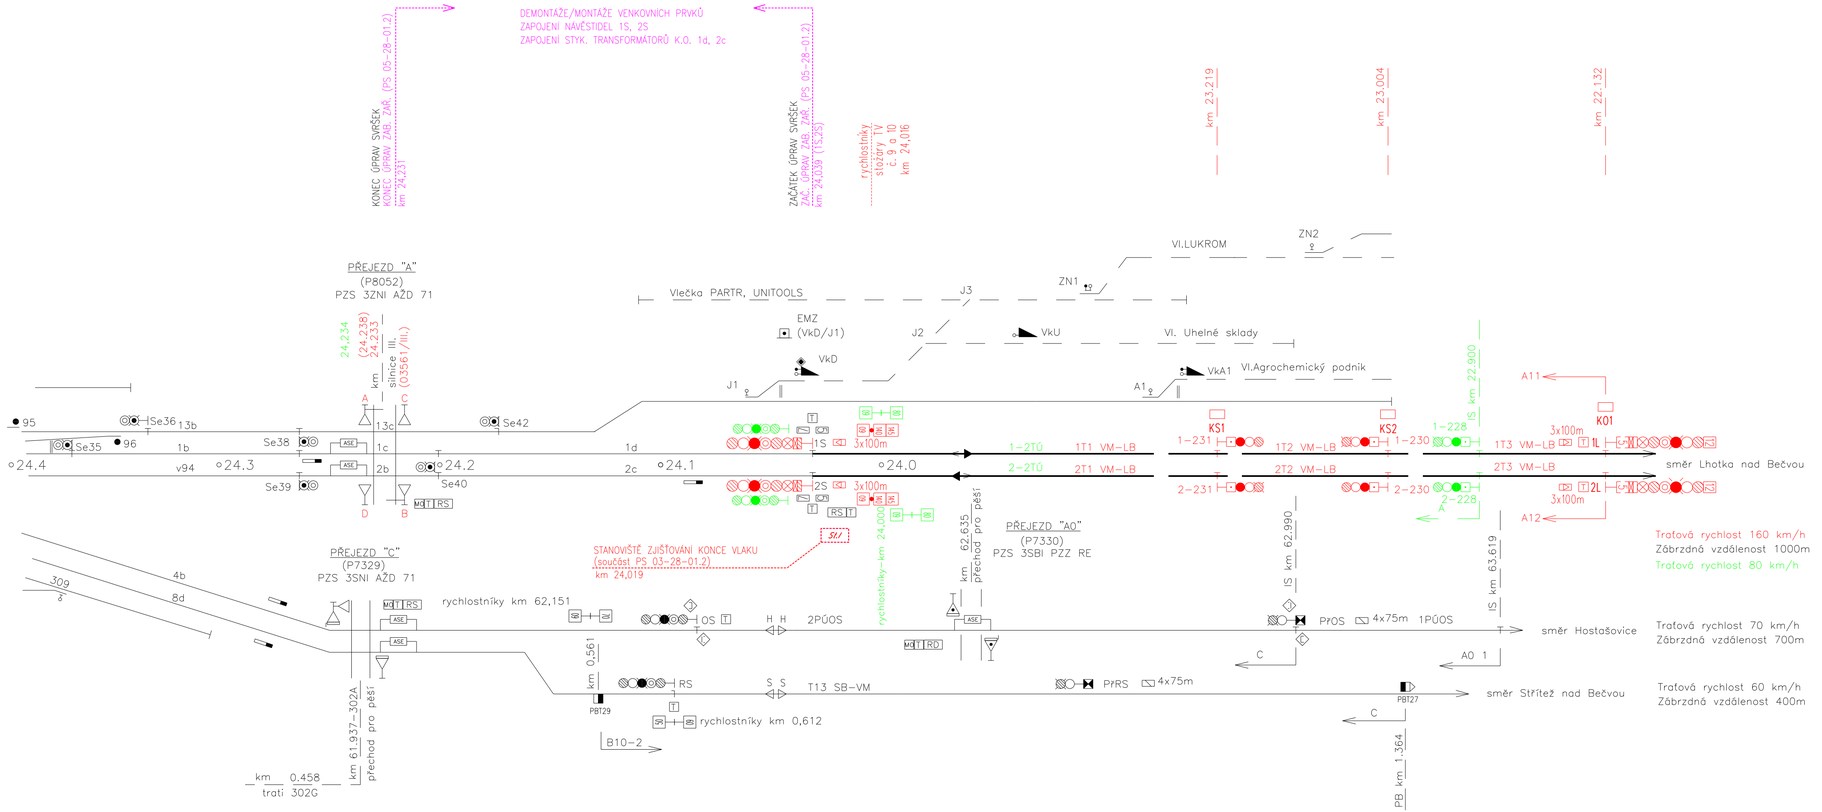

Spolufinancováno Evropskou unií
Nástroj pro propojení Evropy

sfdi
STÁTNÍ FOND DOPRAVNÍ INFRASTRUKTURY

Za tuto publikaci odpovídá pouze její autor. Evropská unie nenese odpovědnost za jakékoli využití informací v ní obsažených.

Výkres byl převzat z dokumentace správce zařízení - SŽDC s.o., SSZT OŘ Olomouc.

			ČÍSLO SOUPRAVY:
		PO PŘIPOMÍNKOVÉM ŘÍZENÍ	
REVIZE Č.	DATUM	ZMĚNA	

MORAVIA CONSULT Olomouc a.s.
LEGIONÁŘSKÁ 1085/8 , 779 00 Olomouc
tel.: +420 585 570 444
e-mail: moravia@moravia.cz
http://www.moravia.cz

OBJEDNATEL	Správa železniční dopravní cesty, státní organizace	
HLAVNÍ INŽENÝR PROJEKTU	ING. JIŘÍ PARMA	G. ŘEDITEL MORAVIA CONSULT Olomouc a.s. ING. VÁCLAV KRATOCHVÍL
ODPOVĚDNÝ PROJ. OBJ., PS	NAVRHL, VYPRACOVAL	KONTROLOVAL
JAKUB SATORIA	JAKUB SATORIA	ING. PETR PAVLÍK
KRAJ: ZLÍNSKÝ	POVĚŘENÝ OÚ: VALAŠSKÉ MEZIŘÍČÍ	OBEC: KRÁSNO NAD BEČVOU

"Zvýšení traťové rychlosti v úseku Valašské Meziříčí - Hustopeče nad Bečvou"	ZAK. ČÍSLO MCO	17 - 104 - 232 - PS
	ÚČEL	DSP
	DATUM	PROSINEC 2018
PS 05-28-01.2 žst. Valašské Meziříčí, provizorní SZZ	FORMÁT	4 x A4
	MĚŘÍTKO	-
Situační schéma zabezpečovacího zařízení	ČÁST D.1.1	PŘÍLOHA 200