

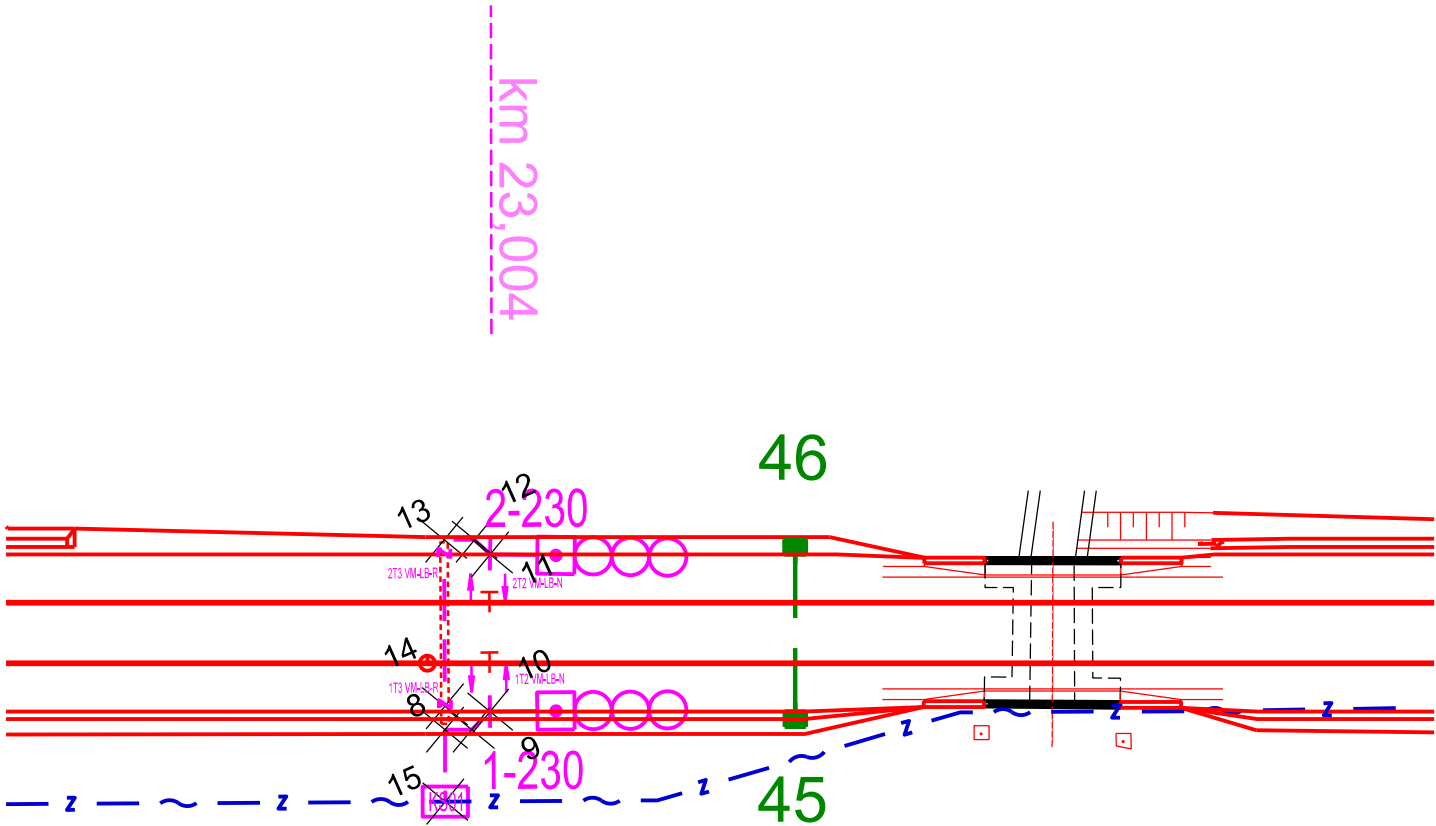
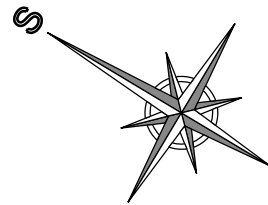


Návěstní bod  
km 23,004

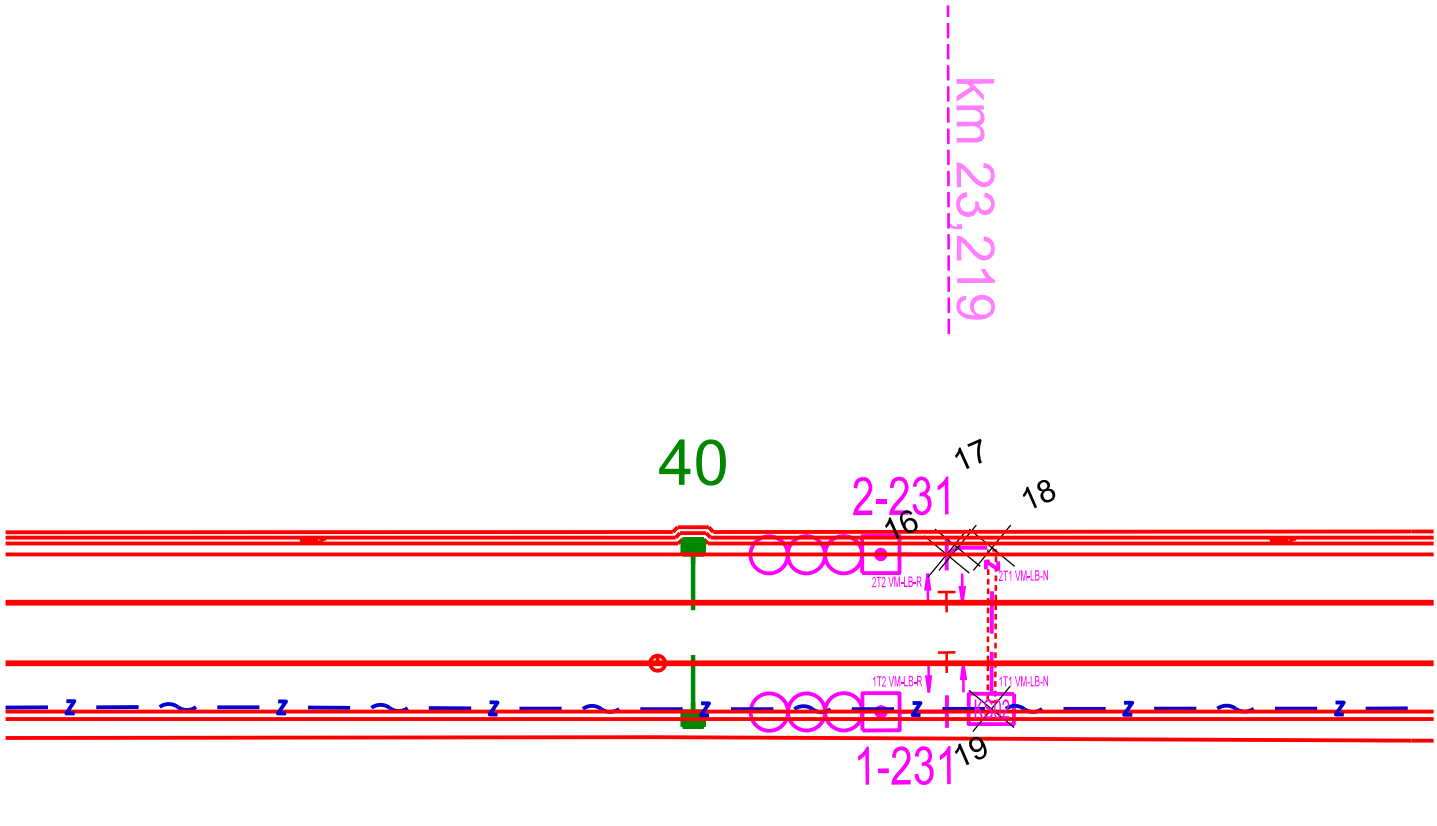



23,000

Návěstní bod  
km 23,219

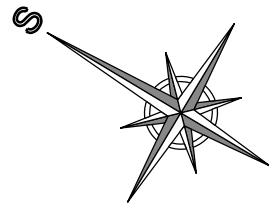

23,200

Vjezdová návěstidla ŽST Valašské Meziříčí  
km 24,039

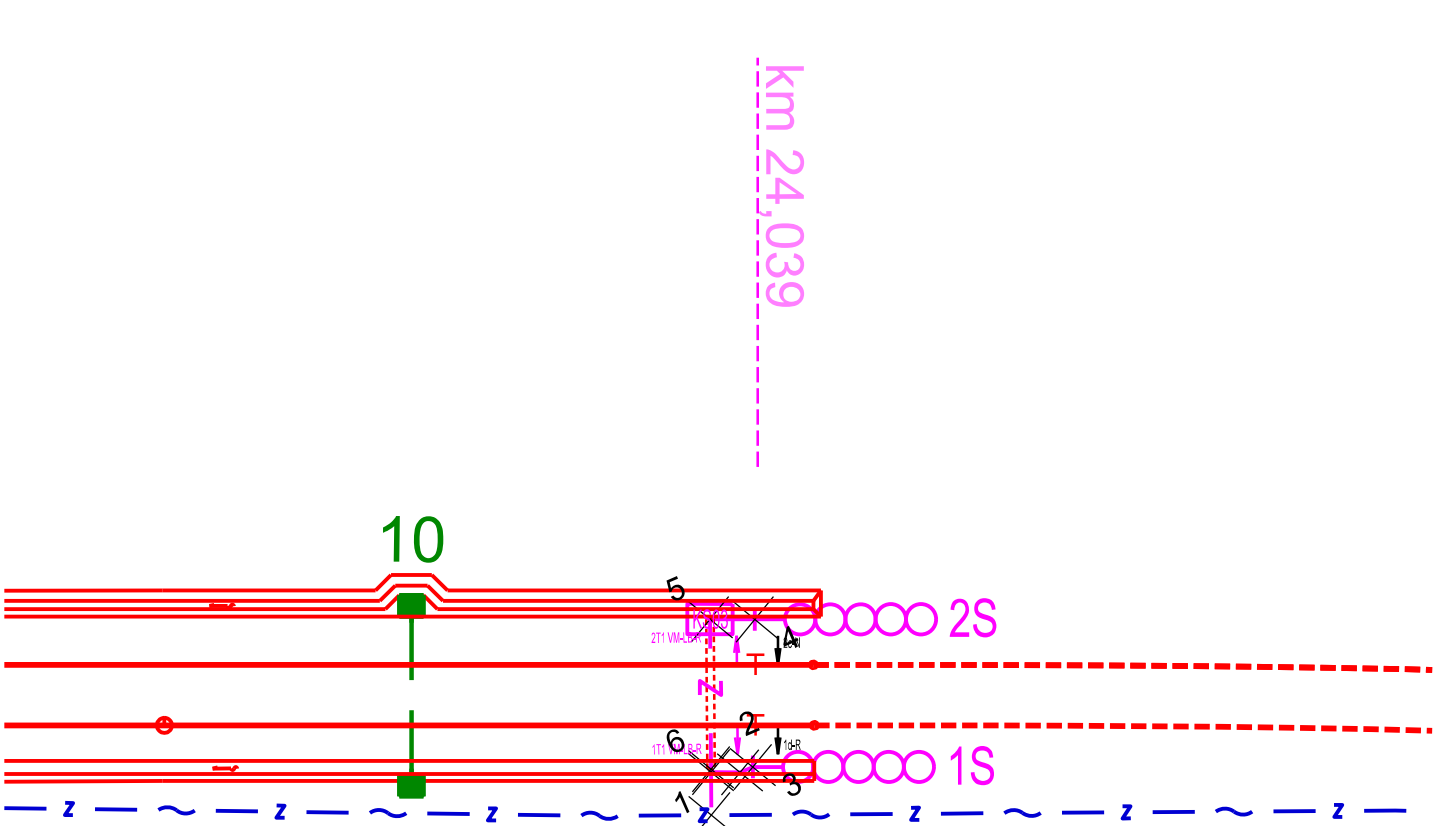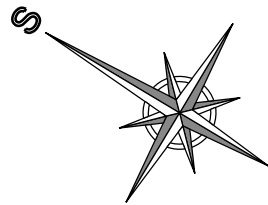

24,000

- LEGENDA :
- 7 X Vytyčovaný bod PS 04-28-01.1 (seznam vytyčovaných bodů viz. v.č. 0110)
  - z — ~ — Společná kabelová trasa kabelů SZ a ZZ
  - z — — z — Trasa kabelů PS 04-28-01.1

Za tuto publikaci odpovídá pouze její autor. Evropská unie nenes odpovědnost za jakékoli využití informací v ní obsažených.

			ČÍSLO SOUPRAVY:
		PO PŘIPOMÍNKOVÉM ŘÍZENÍ	
REVIZE Č.	DATUM	ZMĚNA	



MORAVIA CONSULT Olomouc a.s.  
LEGIONÁŘSKÁ 1085/8 , 779 00 Olomouc

tel.: +420 585 570 444  
e-mail: moravia@moravia.cz  
http://www.moravia.cz

OBJEDNATEL  Správa železniční dopravní cesty, státní organizace			
HLAVNÍ INŽENÝR PROJEKTU	ING. JIŘÍ PARMA	G. ŘEDITEL MORAVIA CONSULT Olomouc a.s. ING. VÁCLAV KRATOCHVÍL	
ODPOVĚDNÝ PROJ. OBJ., PS	NAVRHL, VYPRACOVAL	KONTROLOVAL	
ING. PETR PAVLÍK	ING. PETR PAVLÍK	JAKUB SATORIA	
KRAJ: ZLÍNSKÝ	POVĚŘENÝ OÚ: VALAŠSKÉ MEZÍŘÍČÍ	OBEC: VALAŠSKÉ MEZÍŘÍČÍ	
"Zvýšení traťové rychlosti v úseku Valašské Meziříčí - Hustopeče nad Bečvou"		ZAK. ČÍSLO MCO	17 - 104 - 232 - PS
		ÚČEL	DSP
		DATUM	PROSINEC 2018
		FORMÁT	4 x A4
		MĚŘÍTKO	1 : 500
PS 04-28-01.1 t.ú. Lhotka nad Bečvou - Valašské Meziříčí, definitivní TZZ		ČÁST	PŘÍLOHA
Výkres vytyčovaných bodů		D.1.2	0109