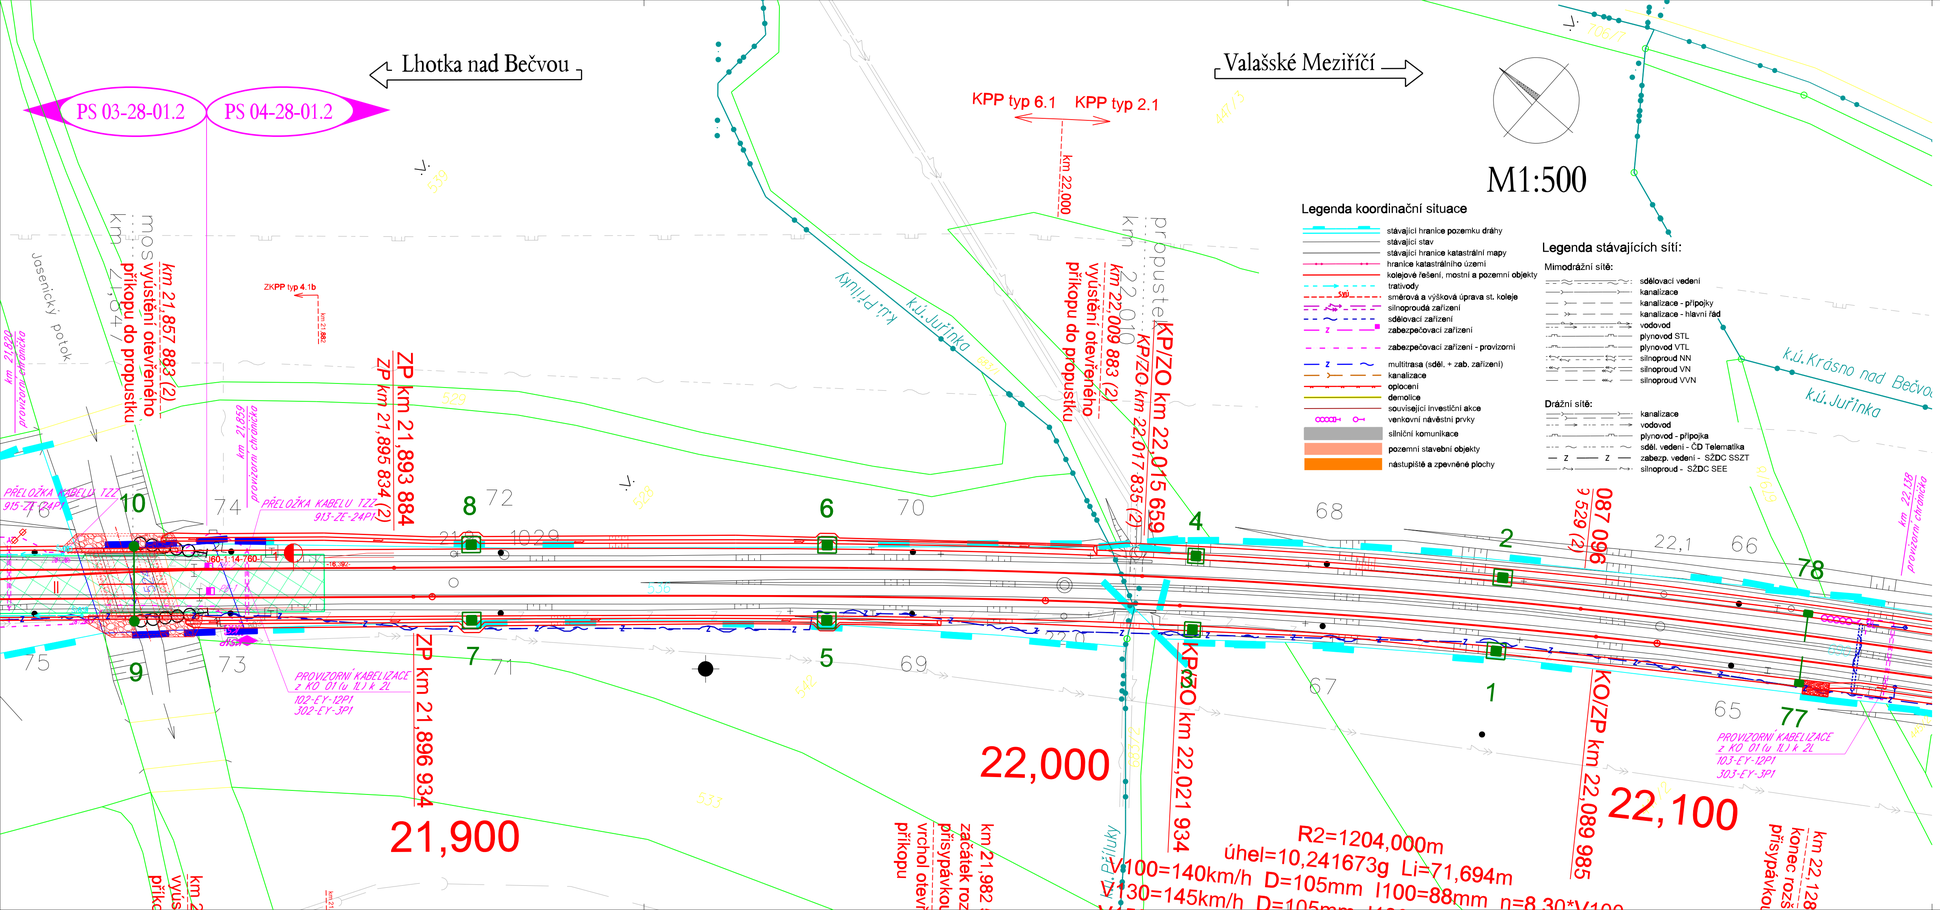

Spolufinancováno Evropskou unií
Nástroj pro propojení Evropy

sfdi
STÁTNÍ FOND DOPRAVNÍ INFRASTRUKTURY

Za tuto publikaci odpovídá pouze její autor. Evropská unie nenese odpovědnost za jakékoli využití informací v ní obsažených.

			ČÍSLO SOUPRAVY:
		PO PŘIPOMÍNKOVÉM ŘÍZENÍ	
REVIZE Č.	DATUM	ZMĚNA	

MCO MORAVIA CONSULT Olomouc a.s.
LEGIONÁŘSKÁ 1085/8 , 779 00 Olomouc
tel.: +420 585 570 444
e-mail: moravia@moravia.cz
http://www.moravia.cz

OBJEDNATEL	SŽDC Správa železniční dopravní cesty, státní organizace		
HLAVNÍ INŽENÝR PROJEKTU	ING. JIŘÍ PARMA	G. ŘEDITEL MORAVIA CONSULT Olomouc a.s.	ING. VÁCLAV KRATOCHVÍL
ODPOVĚDNÝ PROJ. OBJ., PS	NAVRHL, VYPRACOVAL	KONTROLOVAL	
JAKUB SATORIA	JAKUB SATORIA	ING. PETR PAVLÍK	
KRAJ: ZLÍNSKÝ	POVĚŘENÝ OŘ: VALAŠSKÉ MEZIŘÍČÍ	OBEC: LHOTKA, PŘÍLUKY, KRÁSNO	
"Zvýšení traťové rychlosti v úseku Valašské Meziříčí - Hustopeče nad Bečvou"		ZAK. ČÍSLO MCO	17 - 104 - 232 - PS
		ÚČEL	DSP
		DATUM	PROSINEC 2018
		FORMÁT	4 x A4
PS 04-28-01.2 t.ú. Lhotka nad Bečvou - Valašské Meziříčí, provizorní TZZ		MĚŘÍTKO	1:500
Polohopisný výkres km 21,820 - km 22,140		ČÁST D.1.2	PŘÍLOHA 100