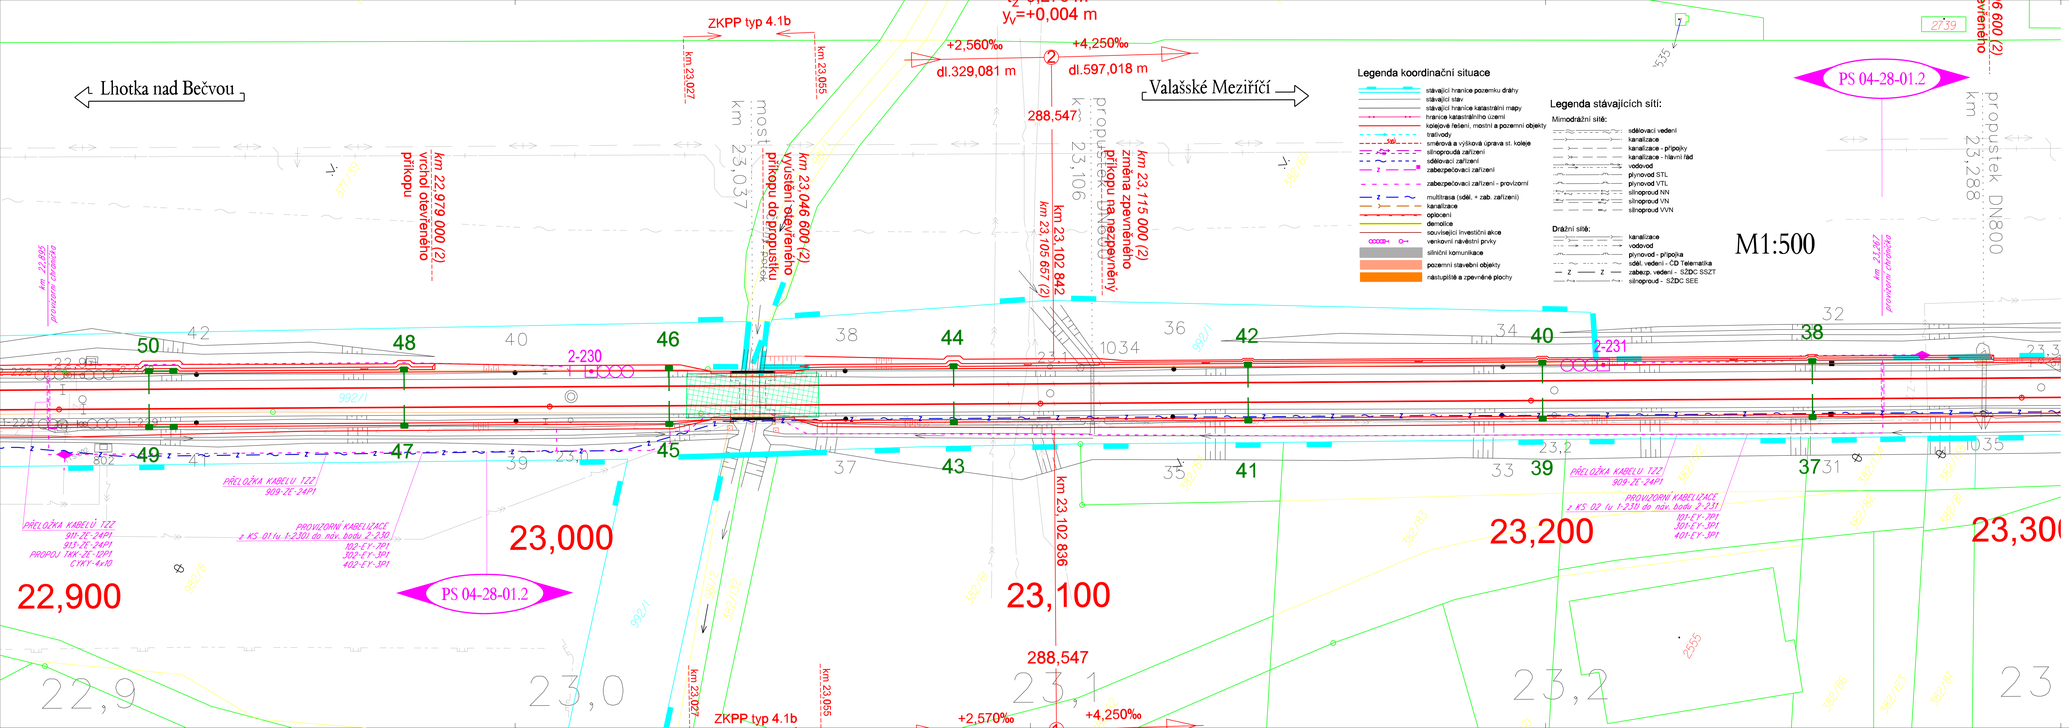

Spolufinancováno Evropskou unií
Nástroj pro propojení Evropy

SFDI STÁTNÍ FOND DOPRAVNÍ INFRASTRUKTURY

Za tuto publikaci odpovídá pouze její autor. Evropská unie nenese odpovědnost za jakékoli využití informací v ní obsažených.

			ČÍSLO SOUPRAVY:
REVIZE Č.	DATUM	ZMĚNA	

PO PŘIPOMÍNKOVÉM ŘÍZENÍ

MORAVIA CONSULT Olomouc a.s.
LEGIONÁŘSKÁ 1085/8 , 779 00 Olomouc
tel.: +420 585 570 444
e-mail: moravia@moravia.cz
http://www.moravia.cz

OBJEDNATEL: SŽDC Správa železniční dopravní cesty, státní organizace

HLAVNÍ INŽENÝR PROJEKTU	ING. JIŘÍ PARMA	G. ŘEDITEL MORAVIA CONSULT Olomouc a.s. ING. VÁCLAV KRATOCHVÍL
ODPOVĚDNÝ PROJ. OBJ.: PS	NAVRHL, VYPRACOVAL	KONTROLOVAL
JAKUB SATORIA	JAKUB SATORIA	ING. PETR PAVLÍK
KRAJ: ZLÍNSKÝ	POVĚŘENÝ OÚ: VALAŠSKÉ MEZIŘÍČÍ	OBEC: LHOTKA, PŘÍLUKY, KRÁSNO

"Zvýšení traťové rychlosti v úseku Valašské Meziříčí - Hustopeče nad Bečvou"

PS 04-28-01.2 t.ú. Lhotka nad Bečvou - Valašské Meziříčí, provizorní TZZ

Polohopisný výkres km 22,890 - km 23,300

ZAK. ČÍSLO MCO	17 - 104 - 232 - PS
ÚČEL	DSP
DATUM	PROSINEC 2018
FORMÁT	4 x A4
MĚŘÍTKO	1:500
ČÁST	D.1.2
PŘÍLOHA	110