

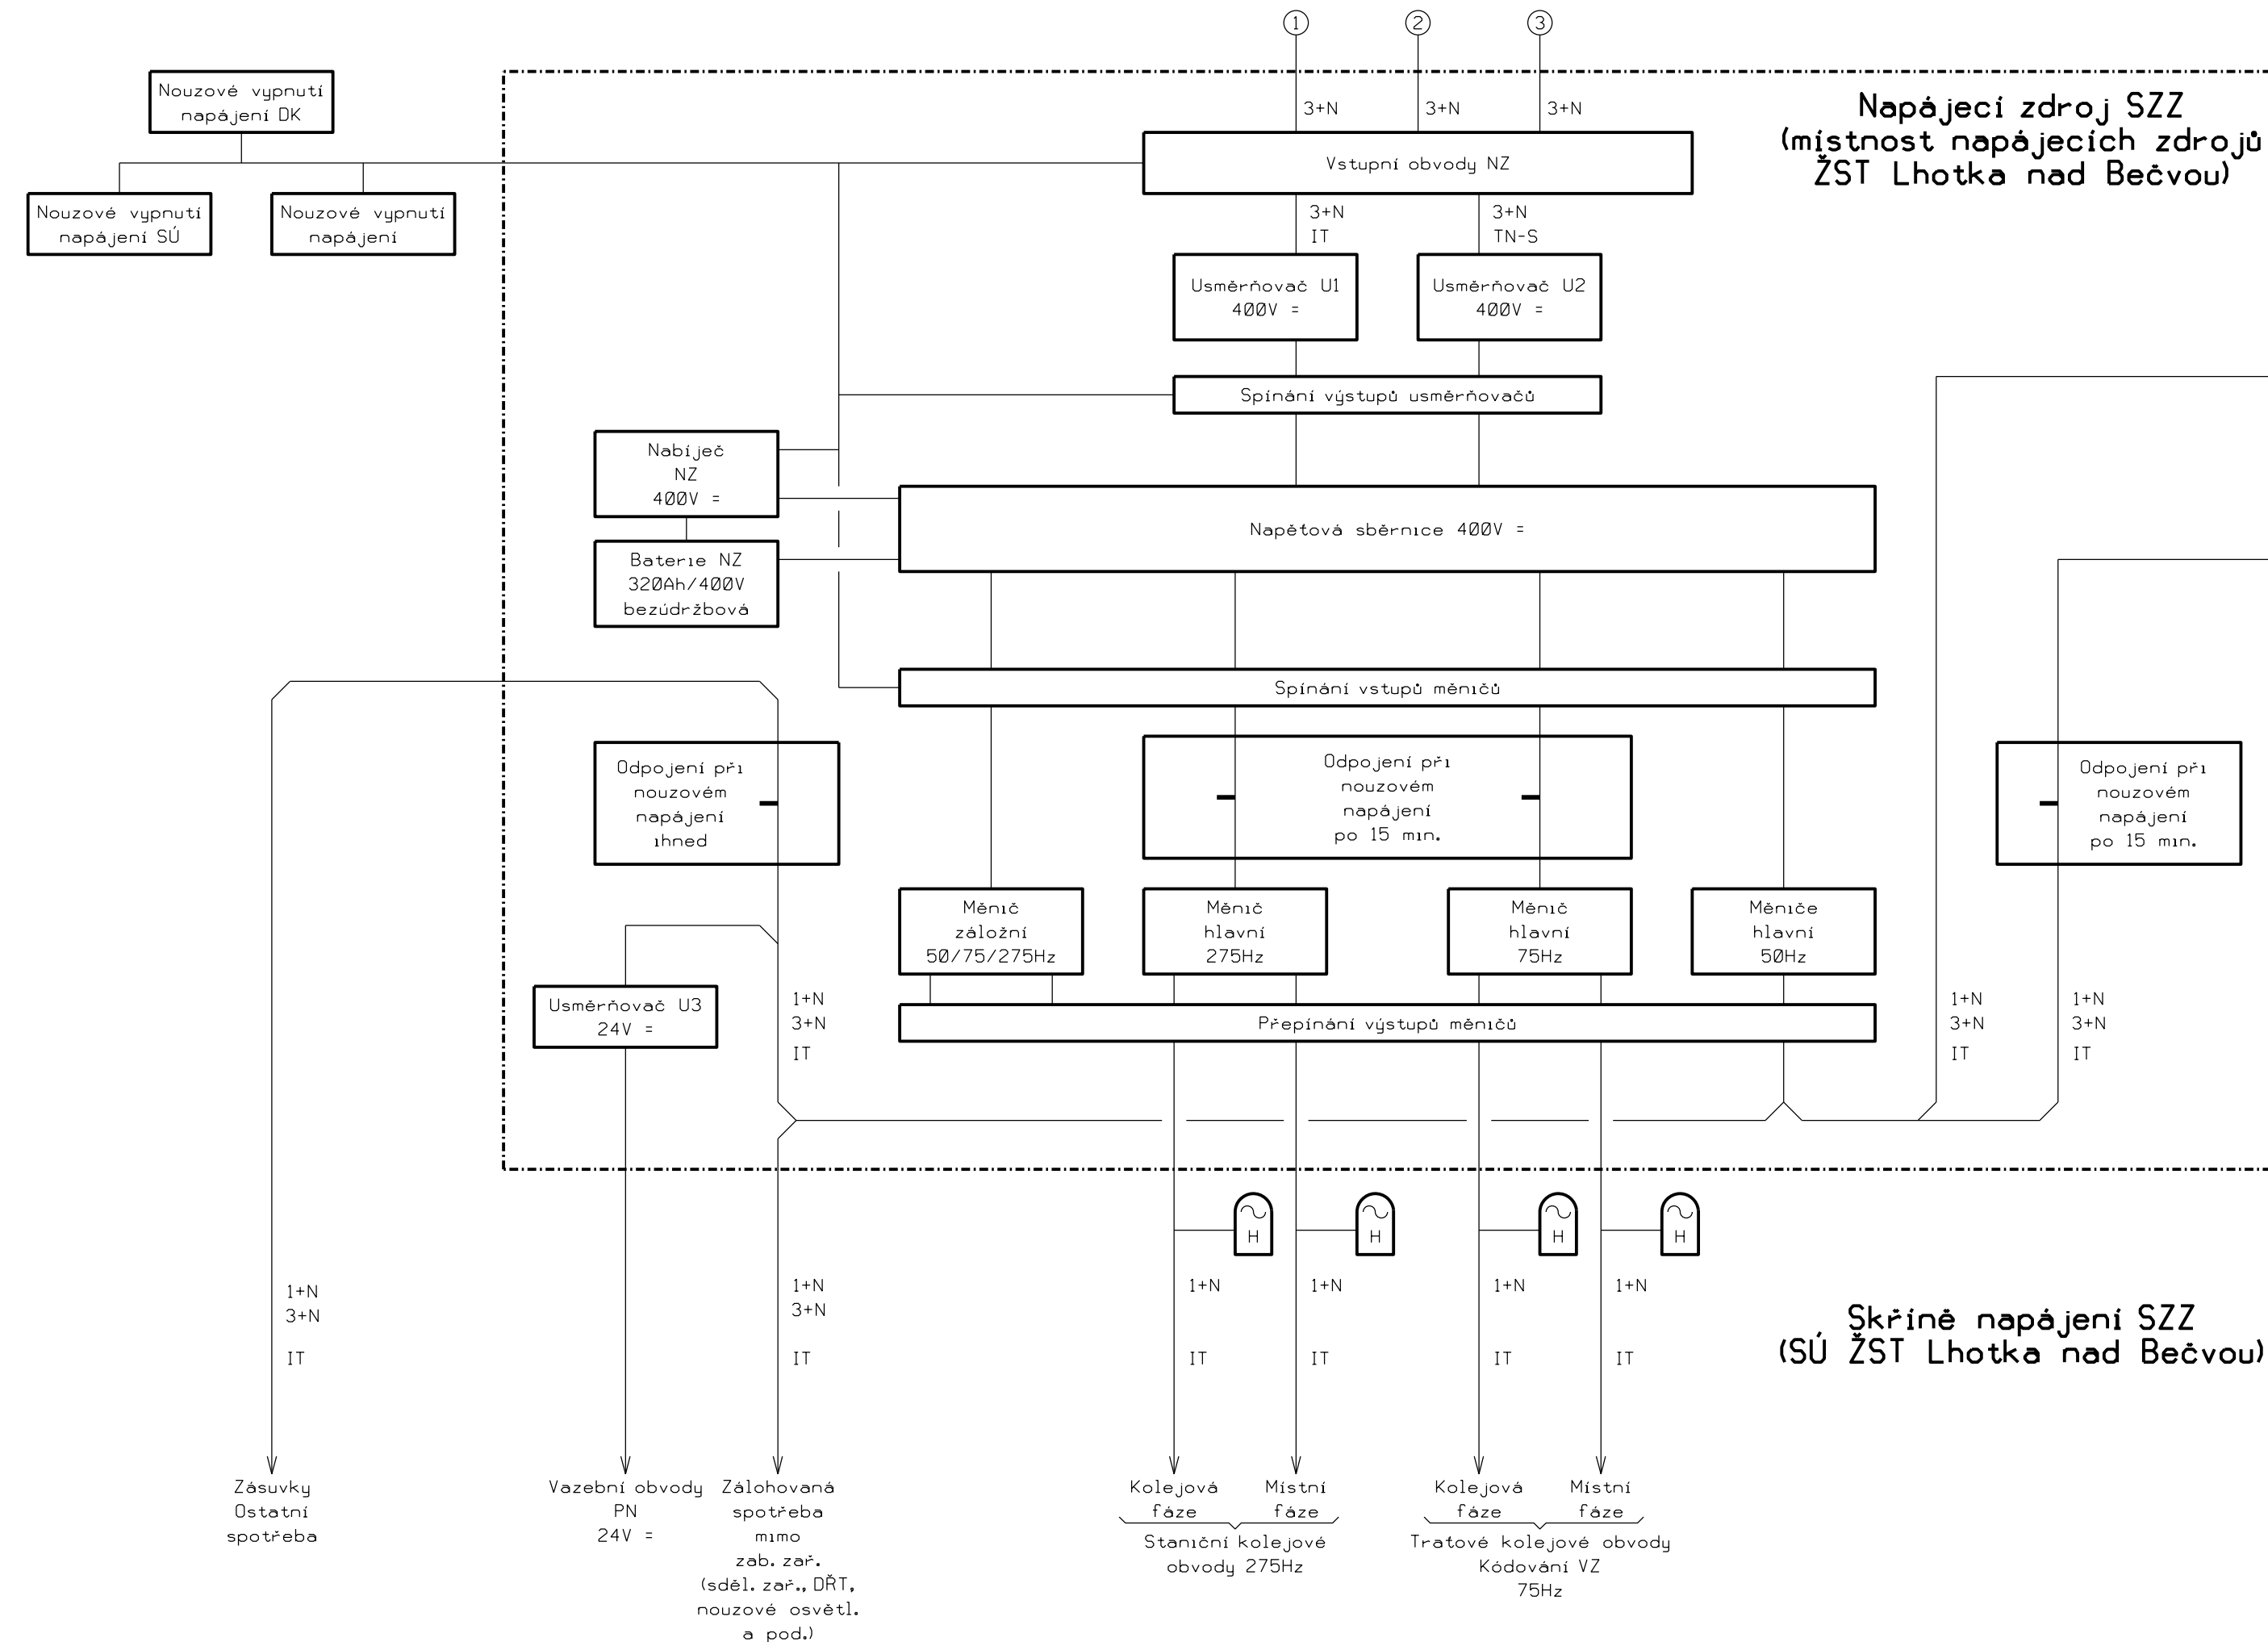


Rozvodna nn TB ŽST Lhotka nad Bečvou

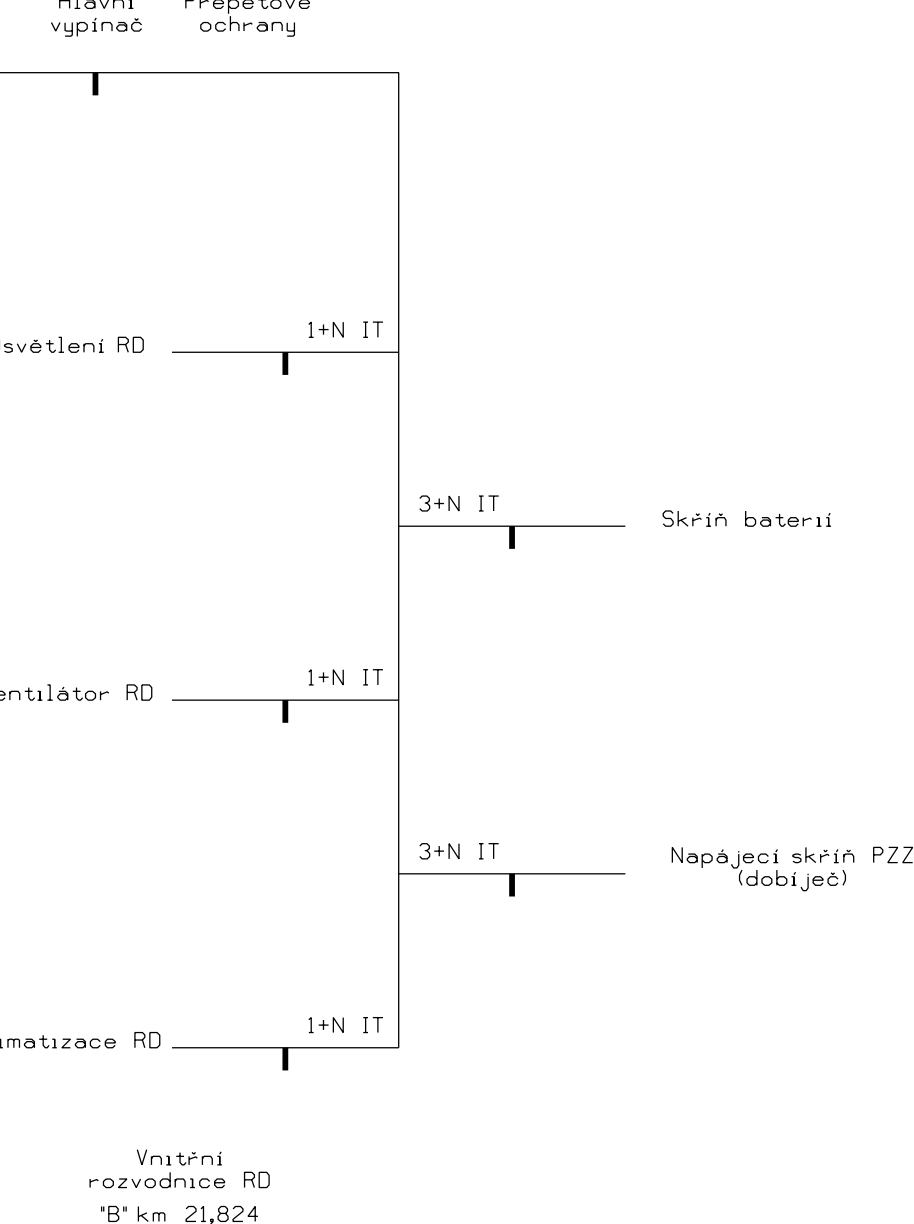

- ① Hlavní přípojka ze sítě 6/0,4 kV
② Náhradní přípojka ze sítě 22/0,4 kV
③ Přípojka ze zásuvky dieselagregátu

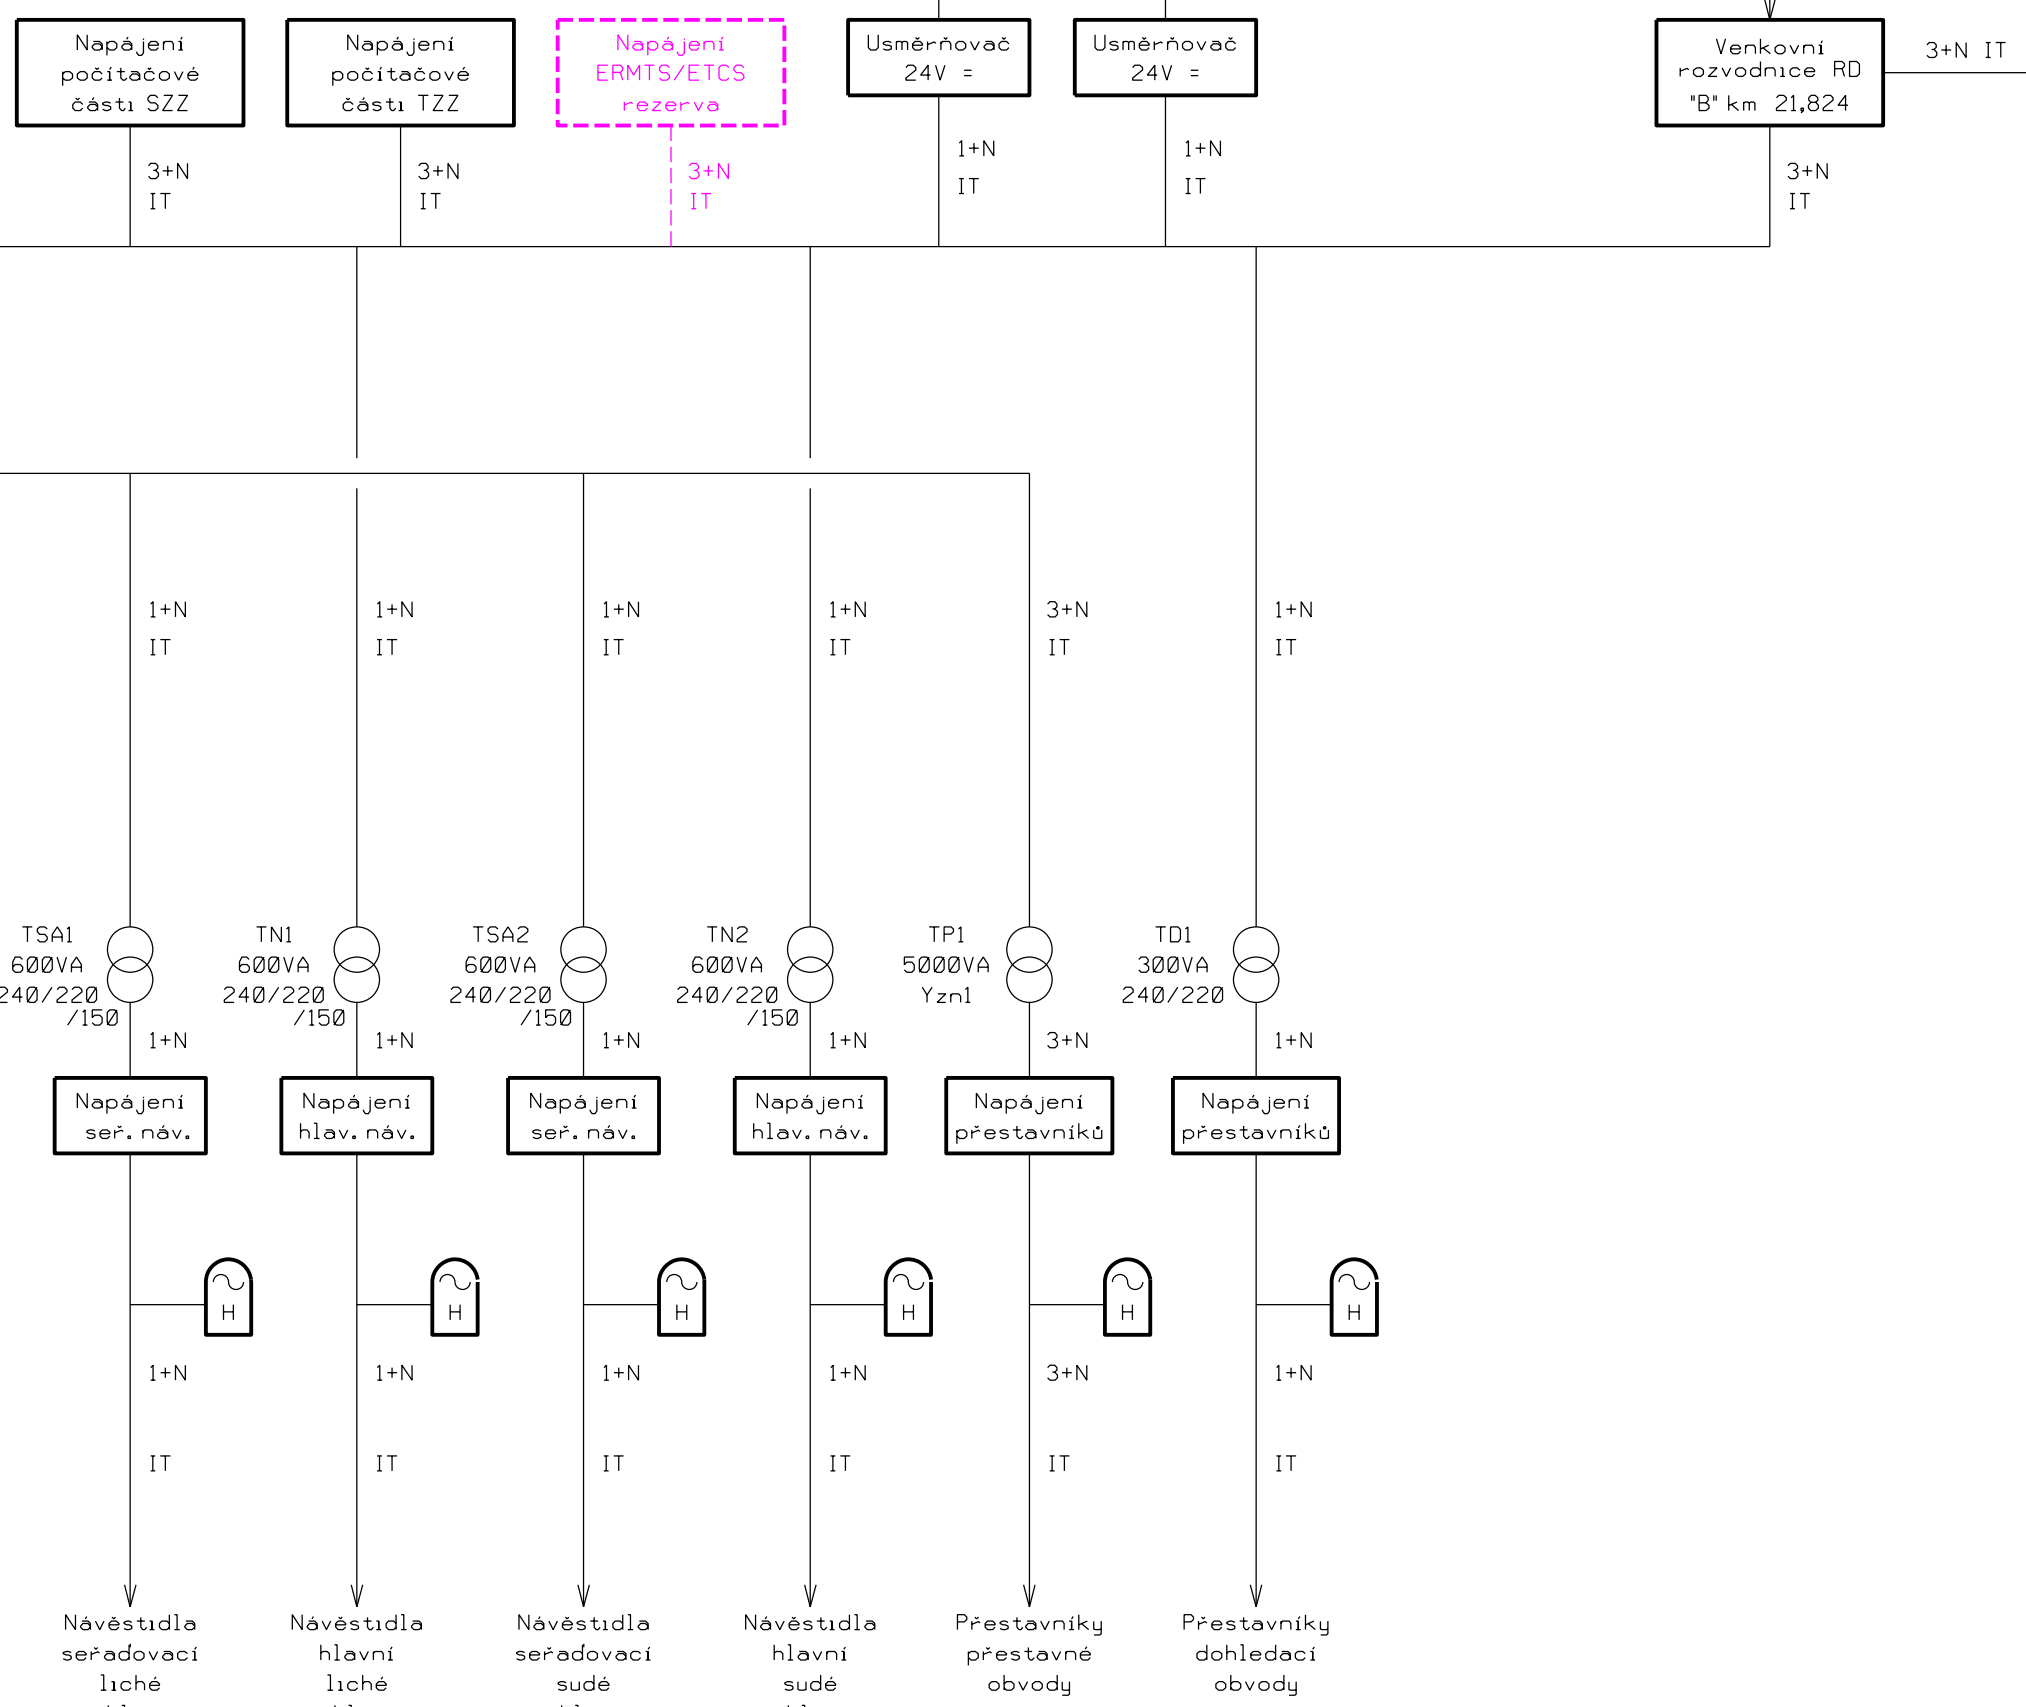

Za tuto publikaci odpovídá pouze její autor. Evropská unie nenese odpovědnost za jakékoli využití informací v ní obsažených.

			ČÍSLO SOUPRAVY:
REVIZE Č.	DATUM	ZMĚNA	

MCO MORAVIA CONSULT Olomouc a.s.
LEGIONÁŘSKÁ 1085/8 , 779 00 Olomouc
tel.: +420 585 570 444
e-mail: moravia@moravia.cz
http://www.moravia.cz

OBJEDNATEL SZDC Správa železniční dopravní cesty, státní organizace			
HLAVNÍ INŽENÝR PROJEKTU	ING. JIŘÍ PARMA	G. ŘEDITEL MORAVIA CONSULT Olomouc a.s.	
ODPOVĚDNÝ PROJ. OBJ., PS	ING. PETR PAVLÍK	KONTROLOVAL	
KRAJ: ZLÍNSKÝ		OBEC: LEŠNÁ	
"Zvýšení traťové rychlosti v úseku Valašské Meziříčí - Hustopeče nad Bečvou"		ZAK. ČÍSLO MCO	17 - 104 - 232 - PS
		ÚČEL	DSP
		DATUM	PROSINEC 2018
		FORMÁT	5 x A4
PS 03-28-02 žst. Lhotka nad Bečvou, ETCS		MĚŘITKO	-
Blokové schéma napájení ŽST Lhotka nad Bečvou		ČÁST D.1.5	PŘÍLOHA 2000