


ŽST HUSTOPEČE NAD BEČVOU

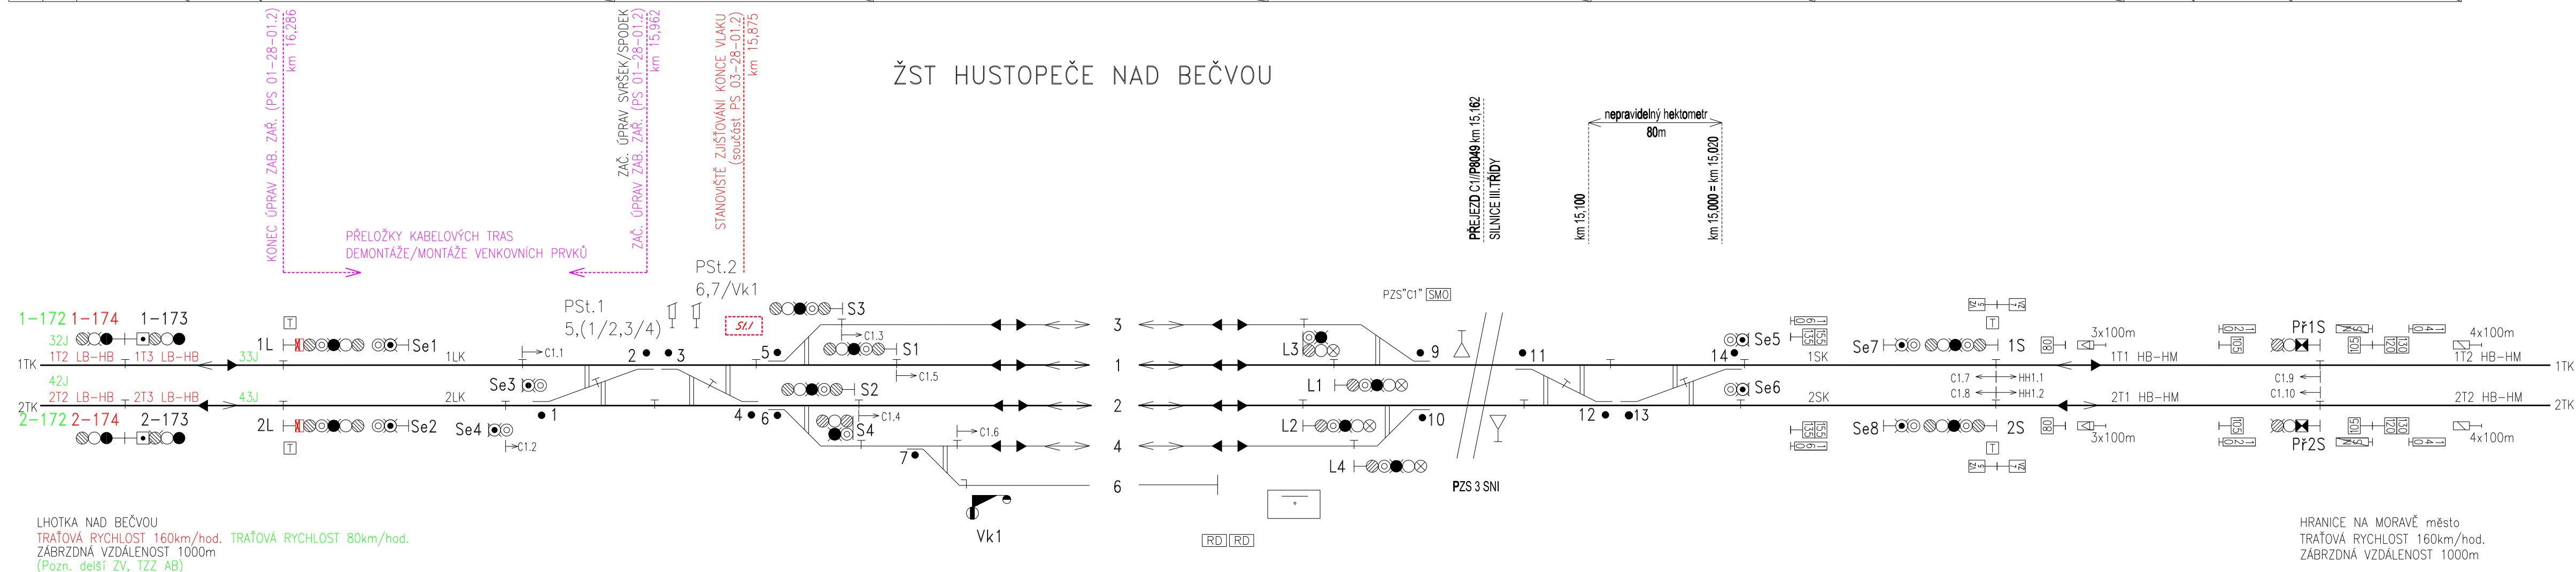


ČÍSLO	KM	DRUH	SVRŠEK	POMĚR	OBLOUK	SMĚR	POLOHA NÁV.	DRUH PRAŽ.	TYP	PŘEST.	ZÁVĚR	ZÁMEK	POZNÁMKA
1	16,038	J	S49	1:9	300	L	p	d		EPR	h		
2	15,963	J	S49	1:9	300	L	p	d		EPR	h		
3	15,963	J	S49	1:9	300	P	l	d		EPR	h		
4	15,886	J	S49	1:9	300	P	l	d		EPR	h		
5	15,880	J	S49	1:9	300	L	l	d		EPR	h		
6	15,880	J	S49	1:9	300	P	p	d		EPR	h		
7	15,799	J	T	6 °	–	P	p	d		EPR	h		
9	15,167	J	S49	1:9	300	P	p	d		EPR	h		
10	15,167	J	S49	1:9	300	L	l	d		EPR	h		
11	15,138	J	S49	1:9	300	P	l	d		EPR	h		
12	15,064	J	S49	1:9	300	P	l	d		EPR	h		
13	15,064	J	S49	1:9	300	L	p	d		EPR	h		
14	14,986	J	S49	1:9	300	L	p	d		EPR	h		

NA/Ž KOLEJE	RYCHLOST OD/DO			
	HRANICE NA M.		LHOTKA n.B.	
	1.TR.K.	2.TR.K.	1.TR.K.	2.TR.K.
3	40km/h	40km/h	40km/h	40km/h
1	traťová	40km/h	80km/h	40km/h
2	40km/h	traťová	40km/h	80km/h
4	40km/h	40km/h	40km/h	40km/h

úpravy provedené ve stavbě "Zvýšení traťové rychlosti v úseku
Valašské Meziříčí – Hustopeče nad Bečvou"




MCO MORAVIA CONSULT Olomouc a.s.
LEGIONÁRSKÁ 1085/8 , 779 00 Olomouc

tel.: +420 585 570 444
fax: +420 585 570 412
e-mail: moravia@moravia.cz
<http://www.moravia.cz>

		Jméno	Podpis	ZAKÁZKOVÉ ČÍSLO	ČÍSLO
	NAVRHL:	Jabůrek		17-010-70-113	SOUPRAVY:
	KONTROLOVAL:	Jabůrek		PRACOVISTĚ BRNO	
TRAŤ 308 (LÚKY POD MAKYTOU) – ST. HRANICE CZ/SK – HORNÍ LIDEC – HRANICE NA MORAVĚ, ÚSEK TEPLICE NAD BEČVOU (MIMO) – HUSTOPEČE NAD BEČVOU (MIMO)				DATUM	12/2016
PS 40-28-02 DOPLNĚNÍ SZZ HUSTOPEČE NAD BEČVOU				STUPEŇ DOK. DSPS	
SITUAČNÍ SCHÉMA ŽST HUSTOPEČE NAD BEČVOU				ČÍSLO VÝKRESU:	HB0200

			ČÍSLO SOUPRAVY:
		PO PŘIPOMÍNKOVÉM ŘÍZENÍ	
REVIZE Č.	DATUM	ZMĚNA	

MCO MORAVIA CONSULT Olomouc a.s.
LEONÁRŠKÁ 1085/8 , 779 00 Olomouc
tel.: +420 585 570 444
e-mail: moravia@moravia.cz
http://www.moravia.cz

OBJEDNATEL	 Správa železniční dopravní cesty Správa železniční dopravní cesty, státní organizace			
HLAVNÍ INŽENÝR PROJEKTU	ING. JIŘÍ PARMA		G. ŘEDITEL MORAVIA CONSULT Olomouc a.s. ING. VÁCLAV KRATOCHVÍL	
ODPOVĚDNÝ PROJ. OBJ., PS	NAVRHL, VYPRACOVAL		KONTROLOVAL	
JAKUB SATORIA	JAKUB SATORIA		ING. PETR PAVLÍK	
KRAJ: ZLÍNSKÝ	POVĚŘENÝ OÚ: VALAŠSKÉ MEZIŘÍČÍ		OBEC: HUSTOPEČE NAD BEČVOU	
<p align="center">"Zvýšení traťové rychlosti v úseku Valašské Meziříčí - Hustopeče nad Bečvou"</p> <p align="center">PS 01-28-01.2 žst. Hustopeče nad Bečvou, provizorní SZZ</p>			ZAK. ČÍSLO MCO	17 - 104 - 232 - PS
			ÚČEL	DSP
			DATUM	PROSINEC 2018
			FORMÁT	5 x A4
			MĚŘITKO	-
Situační schéma zabezpečovacího zařízení			ČÁST	D.1.1 200