


Základy se musí přesně vyrovnat na výšku i do rozměrů domku. Doporučujeme, aby vnější plochy základů měly vzdálenost na každé straně o cca 2 cm menší, než jsou rozměry domku. Základy tak budou trochu zapuštěny pod domek, domek se bude lépe usazovat. Při usazování domku se na vybetonované základy rozprostře asi 2 cm cementové malty, do které se pak domek usadí.

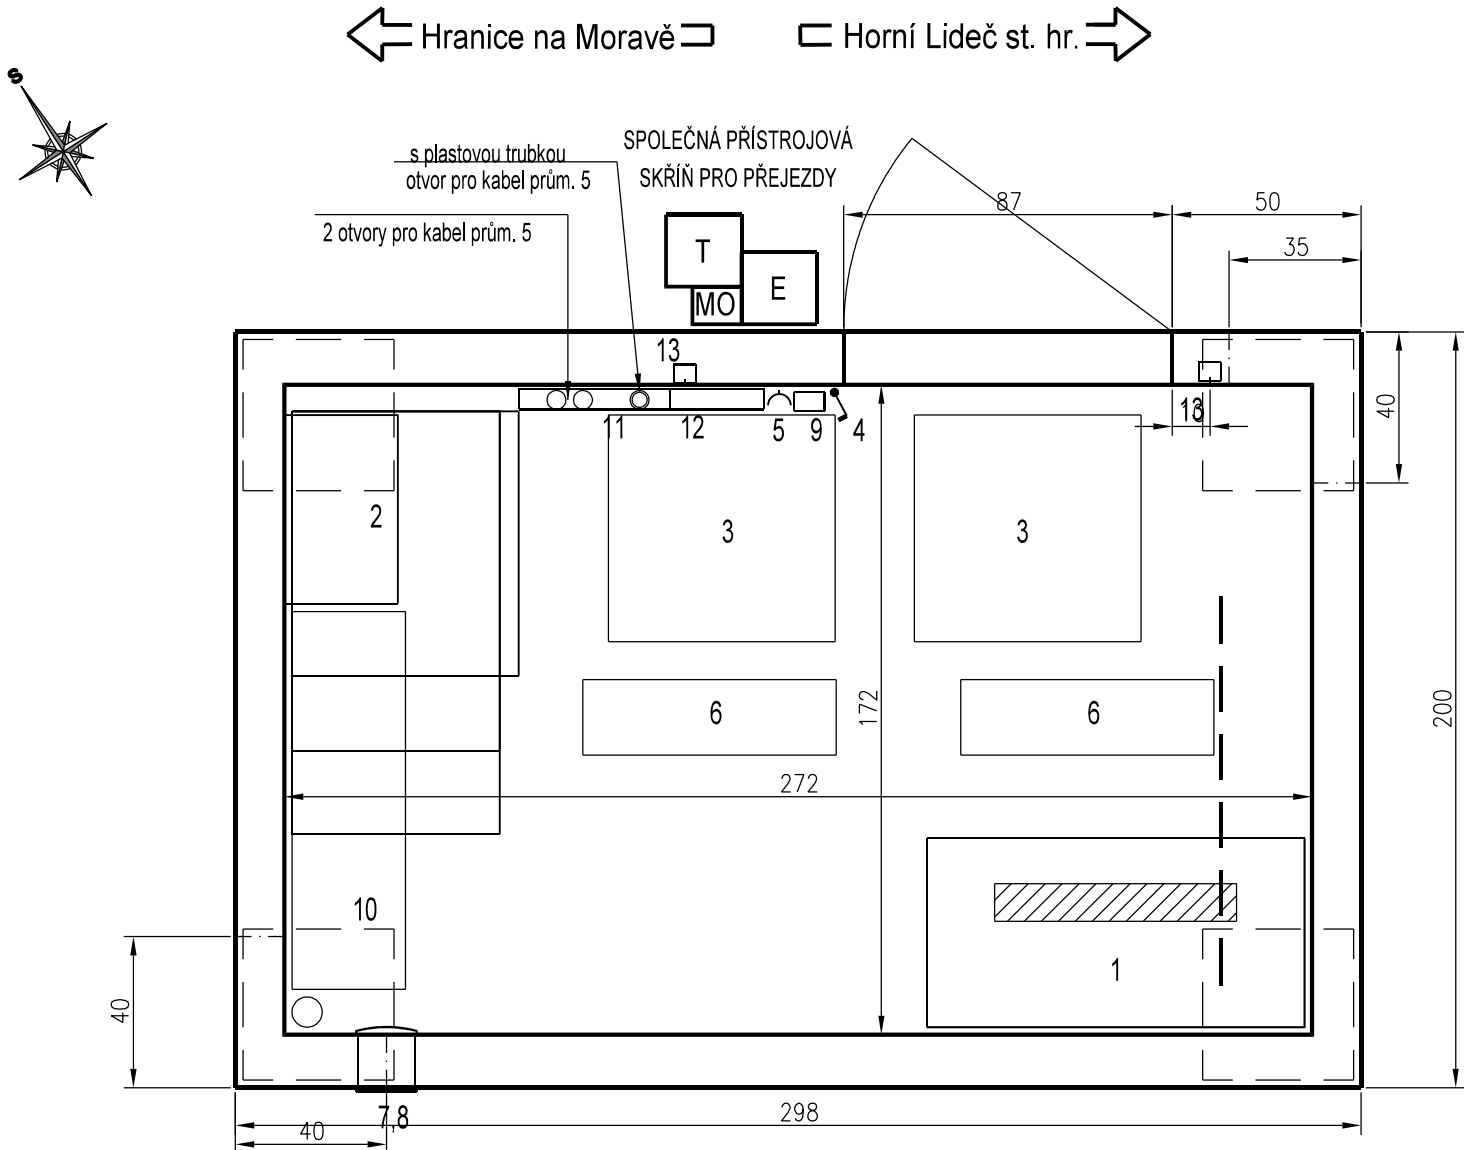

LEGENDA :

- skříň s otočným rámem (1000x2200x500)
- skříň pro baterie (1120 x 550), nad ní skříň s dobíječi a rozvaděčem baterie nebo skříň pro dobíječ a baterie (napájecí skříň PZZ)
- stropní topný panel 250 W
- vypínač osvětlení
- zásuvka
- osvětlovací těleso 2 x 18 W
- nahoře: uvnitř ventilátor , zvenku mřížka
- dole: uvnitř klapka , zvenku mřížka
- tlačítko pro nouzové vypnutí a indikaci
- police na výkresy
- rozvaděč RD a zabezpečovacího zařízení
- rozvaděč klimatizace domku
- el. vývod armovací sítě
- odpadní trubka vody ze střechy

SPOLEČNÁ PŘÍSTROJOVÁ SKŘÍŇ PRO PŘEJEZDY :

- MO skříňka místního ovládání přejezdu
E venkovní rozvodnice RD
T venkovní telefonní objekt

Spolufinancováno Evropskou unií

Nástroj pro propojení Evropy

Státní fond dopravní infrastruktury

Za tuto publikaci odpovídá pouze její autor. Evropská unie nenese odpovědnost za jakékoli využití informací v ní obsažených.

ČÍSLO SOUPRAVY:

REVIZE Č.

DATUM

ZMĚNA

PO PŘIPOMÍNKOVÉM ŘÍZENÍ

MORAVIA CONSULT Olomouc a.s.

LEGIONÁŘSKÁ 1085/8 , 779 00 Olomouc

tel.: +420 585 570 444

e-mail: moravia@moravia.cz

http://www.moravia.cz

OBJEDNATEL

Správa železniční dopravní cesty, státní organizace

HLAVNÍ INŽENÝR PROJEKTU

ING. JIŘÍ PARMA

G. ŘEDITEL MORAVIA CONSULT Olomouc a.s.

ING. VÁCLAV KRATOCHVÍL

ODPOVĚDNÝ PROJ. OBJ., PS

ING. PETR PAVLÍK

NAVRHL, VYPRACOVAL

ING. PETR PAVLÍK

KONTROLOVAL

JAKUB SATORIA

KRAJ: ZLÍNSKÝ

POVĚŘENÝ OÚ: VALAŠSKÉ MEZIRÍČÍ

OBEC: LEŠNÁ, VALAŠSKÉ MEZIRÍČÍ

"Zvýšení traťové rychlosti v úseku
Valašské Meziříčí - Hustopeče nad Bečvou"

PS 03-28-01.1 Lhotka nad Bečvou,
definitivní SZZ

RD přejezdu "B" (P8051) km 21,815

ZAK. ČÍSLO MCO

17 - 104 - 232 - PS

ÚČEL

DSP

DATUM

PROSINEC 2018

FORMÁT

3 x A4

MĚŘÍTKO

1 : 50 (1 : 20)

ČÁST

D.1.2

PŘÍLOHA

0501