




Vjezdová návěstidla ŽST Hustopeče nad Bečvou
km 16,286

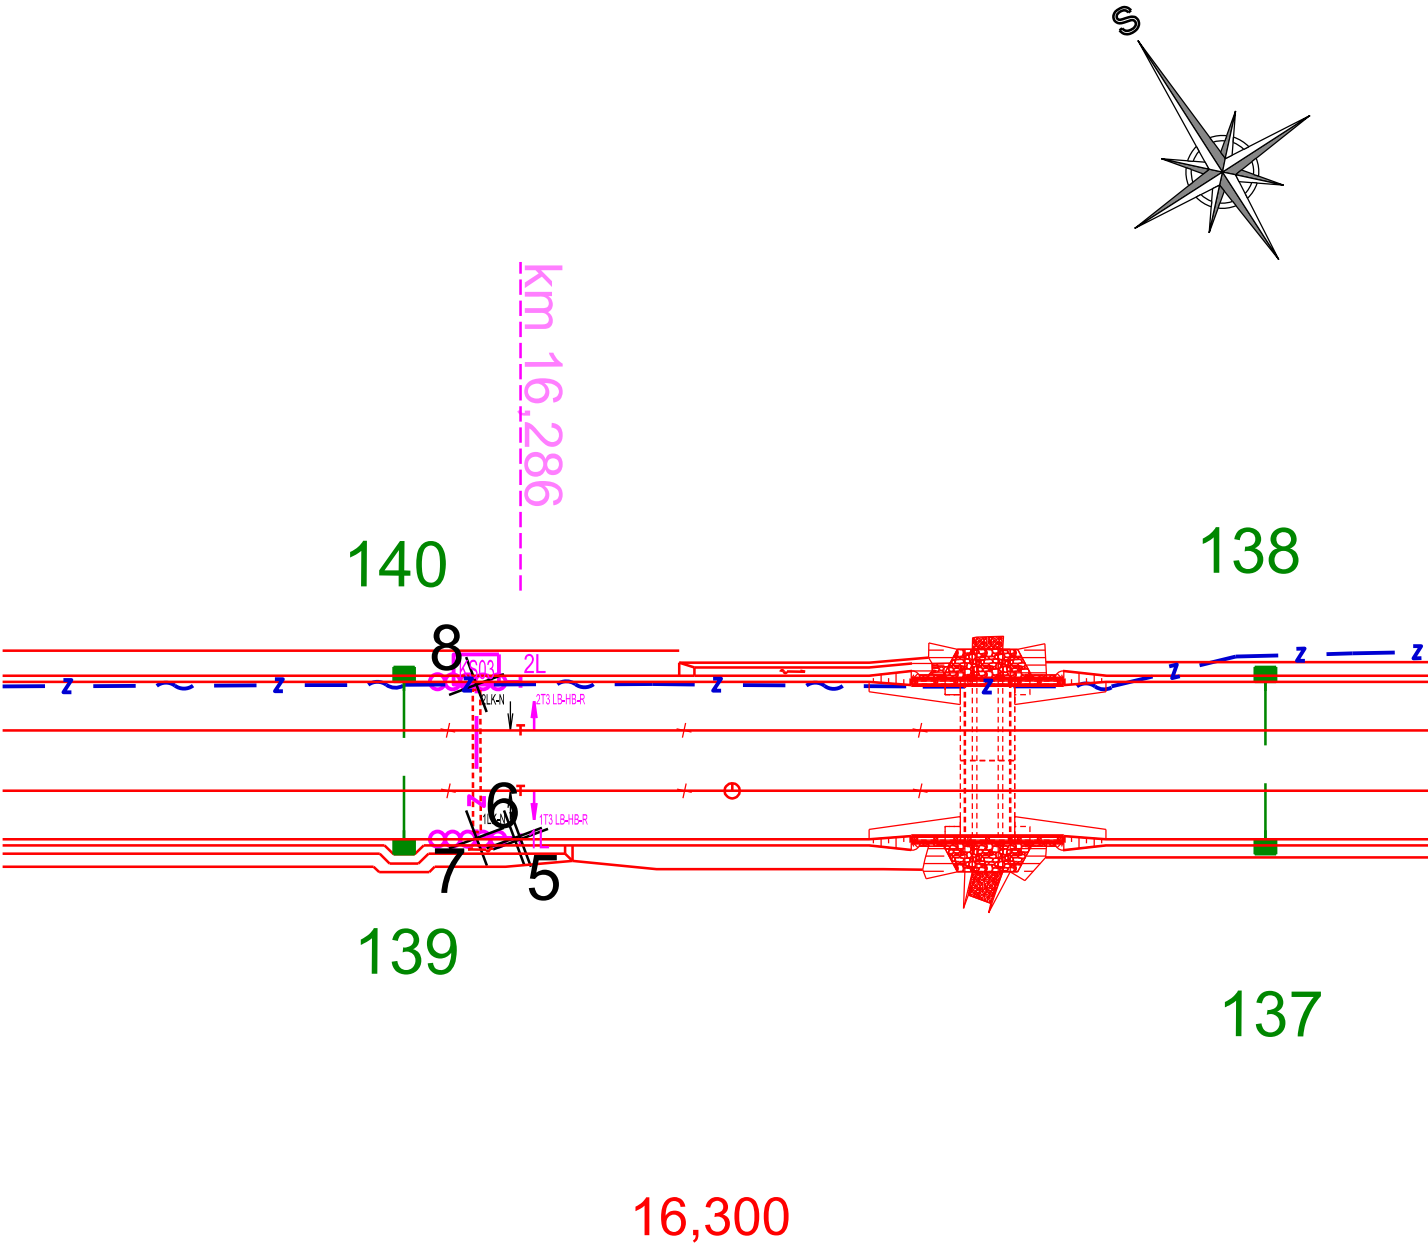


Návěstní bod
km 17,360

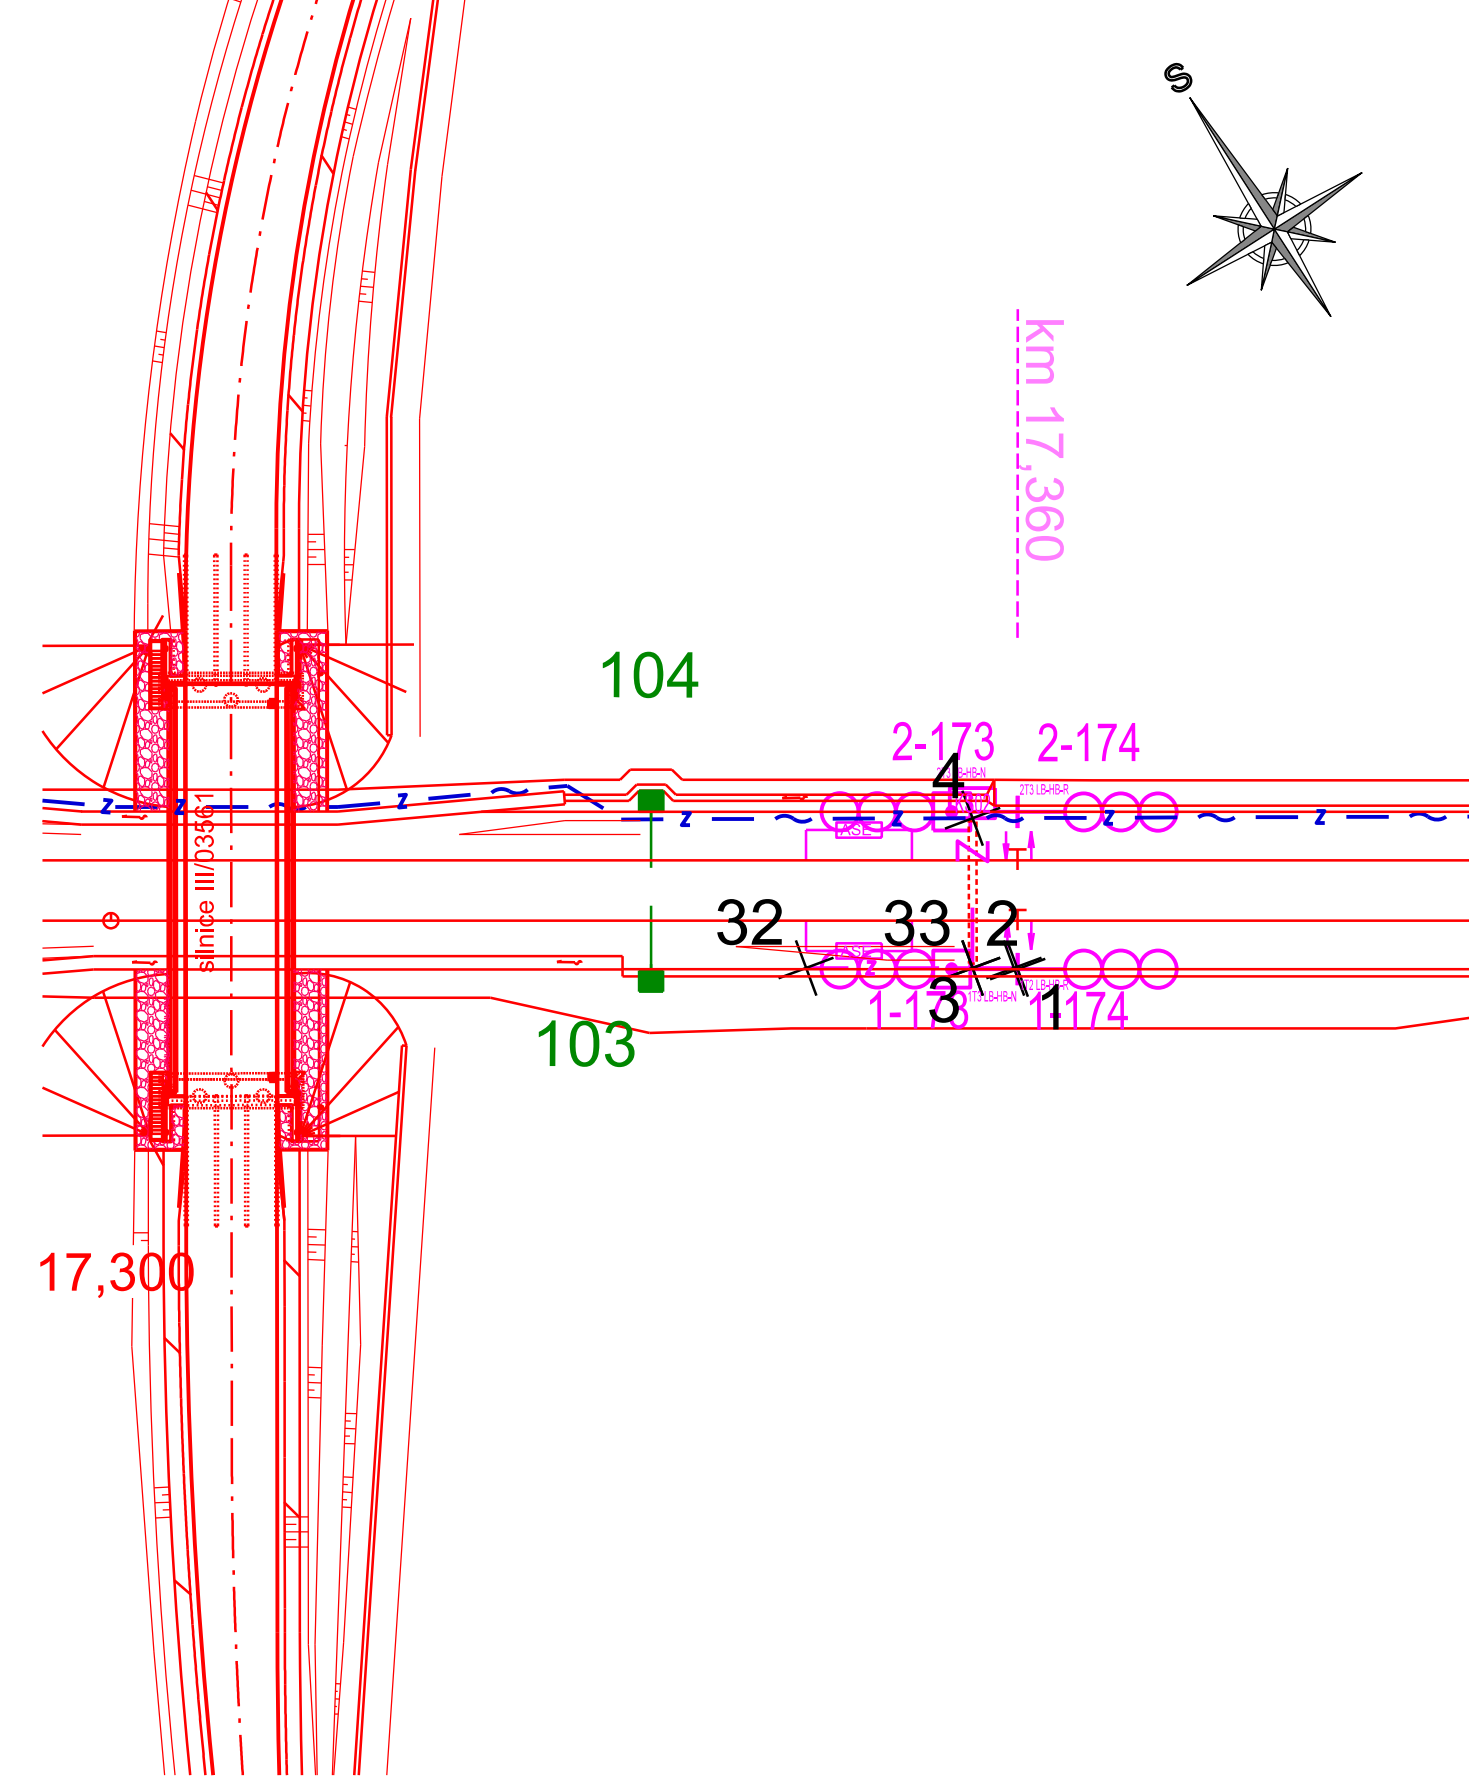

PZS
km 18,895

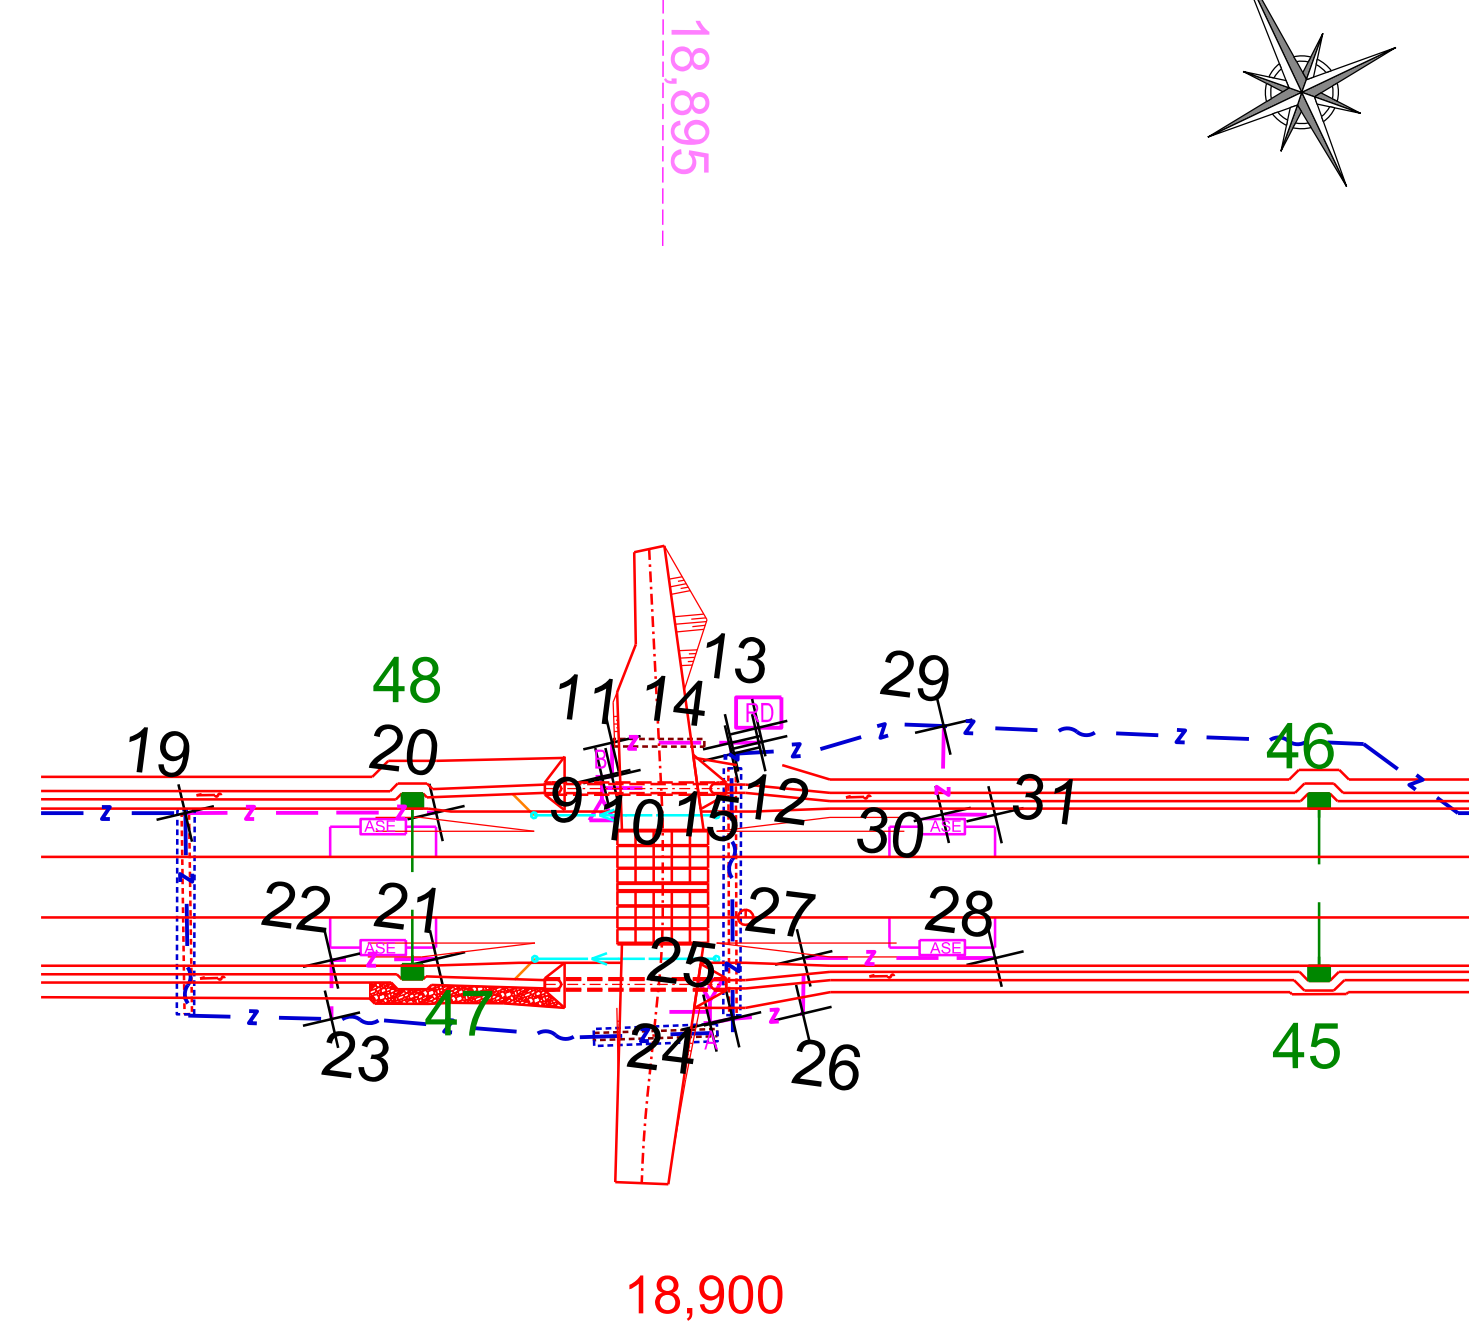

Návěstní bod
km 18,961

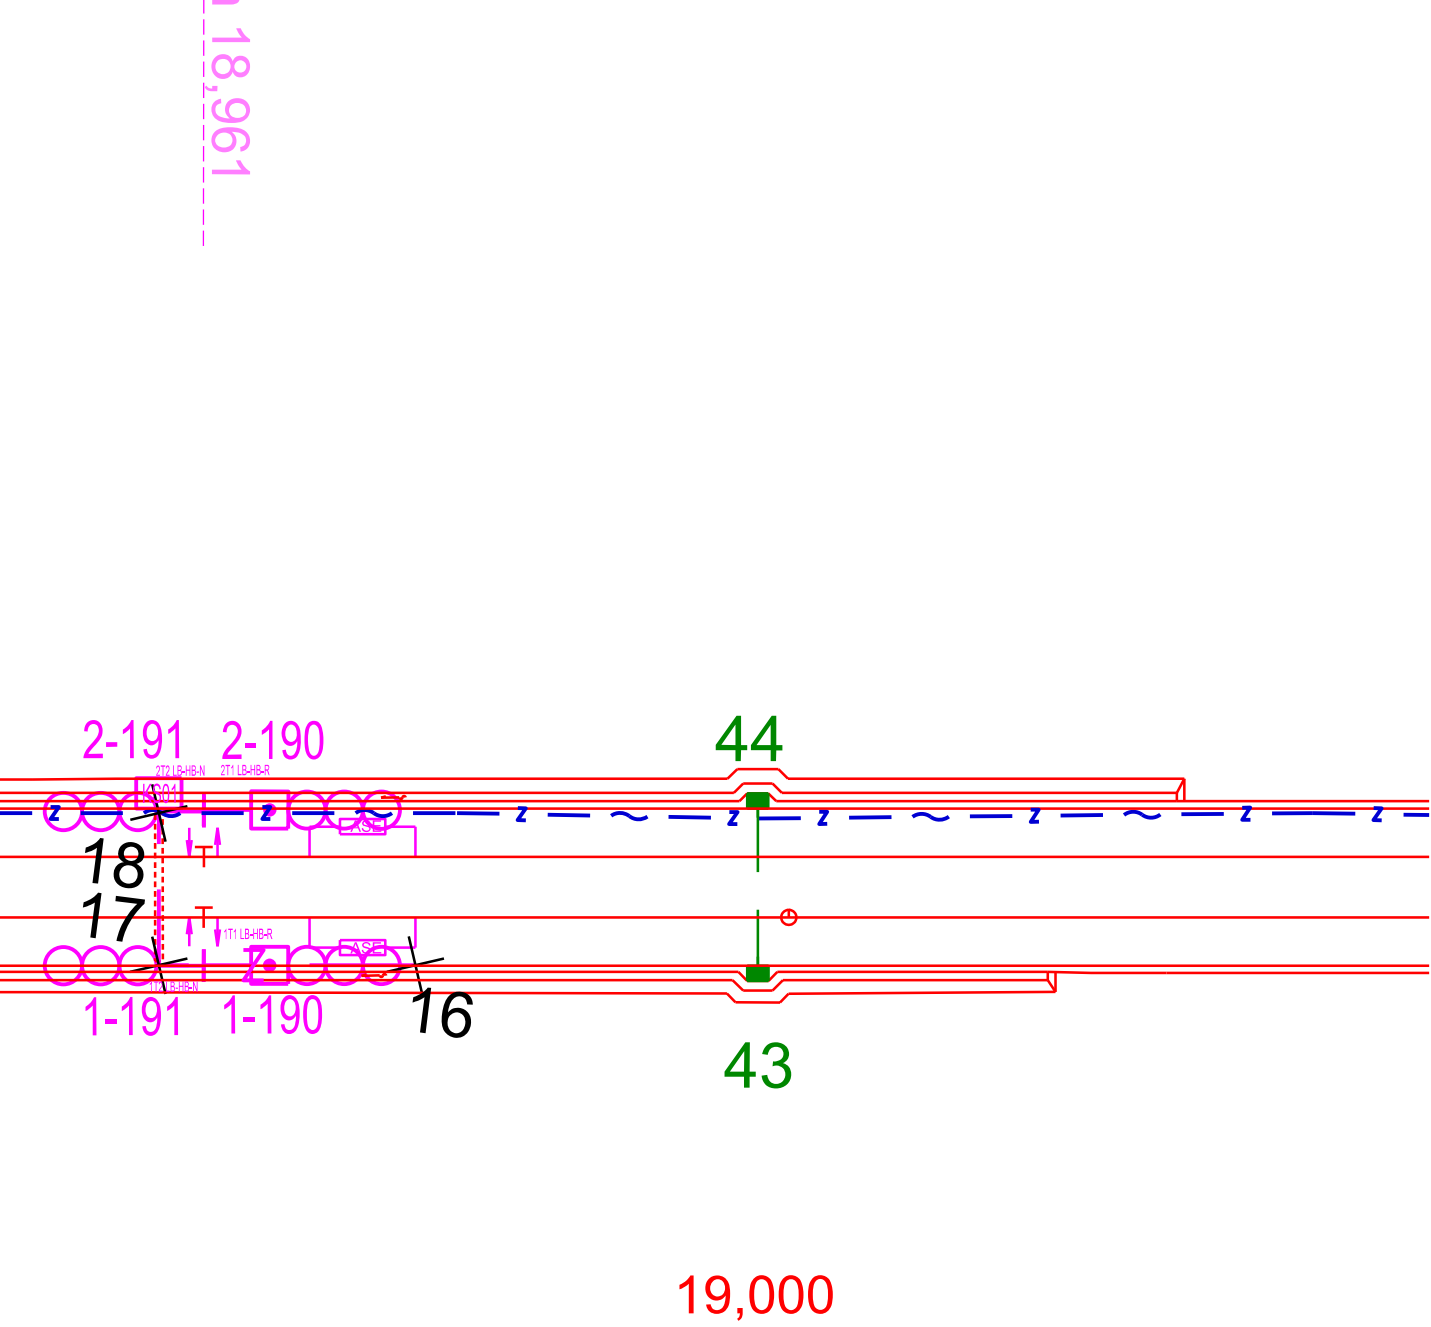

- LEGENDA :
- 8x Vytyčovaný bod PS 01-28-01.1 (seznam vytyčovaných bodů viz. v.č. 0110)
 - z — ~ — Společná kabelová trasa kabelů SZ a ZZ
 - z — — z — Trasa kabelů PS 01-28-01.1


Za tuto publikaci odpovídá pouze její autor. Evropská unie nenese odpovědnost za jakékoli využití informací v ní obsažených.

			ČÍSLO SOUPRAVY:
		PO PŘIPOMÍNKOVÉM ŘÍZENÍ	
REVIZE Č.	DATUM	ZMĚNA	



MORAVIA CONSULT Olomouc a.s.
LEGIONÁŘSKÁ 1085/8 , 779 00 Olomouc

tel.: +420 585 570 444
e-mail: moravia@moravia.cz
http://www.moravia.cz

OBJEDNATEL  Správa železniční dopravní cesty, státní organizace			
HLAVNÍ INŽENÝR PROJEKTU	ING. JIŘÍ PARMA	G. ŘEDITEL MORAVIA CONSULT Olomouc a.s. ING. VÁCLAV KRATOCHVÍL	
ODPOVĚDNÝ PROJ. OBJ., PS	NAVRHL, VYPRACOVAL	KONTROLOVAL	
ING. PETR PAVLÍK	ING. PETR PAVLÍK	JAKUB SATORIA	
KRAJ: ZLÍNSKÝ	POVĚŘENÝ OÚ: VALAŠSKÉ MEZIŘÍČÍ	OBEC: HUSTOPEČE N.B. až LEŠNÁ	
"Zvýšení traťové rychlosti v úseku Valašské Meziříčí - Hustopeče nad Bečvou"		ZAK. ČÍSLO MCO	17 - 104 - 232 - PS
		ÚČEL	DSP
		DATUM	PROSINEC 2018
		FORMÁT	5 x A4
PS 02-28-01.1 t.ú. Hustopeče nad Bečvou - Lhotka nad Bečvou, definitivní TZZ		MĚŘITKO	1 : 500
Výkres vytyčovaných bodů		ČÁST	PŘÍLOHA
		D.1.2	0109