




Za tuto publikaci odpovídá pouze její autor. Evropská unie nenese odpovědnost za jakékoli využití informací v ní obsažených.

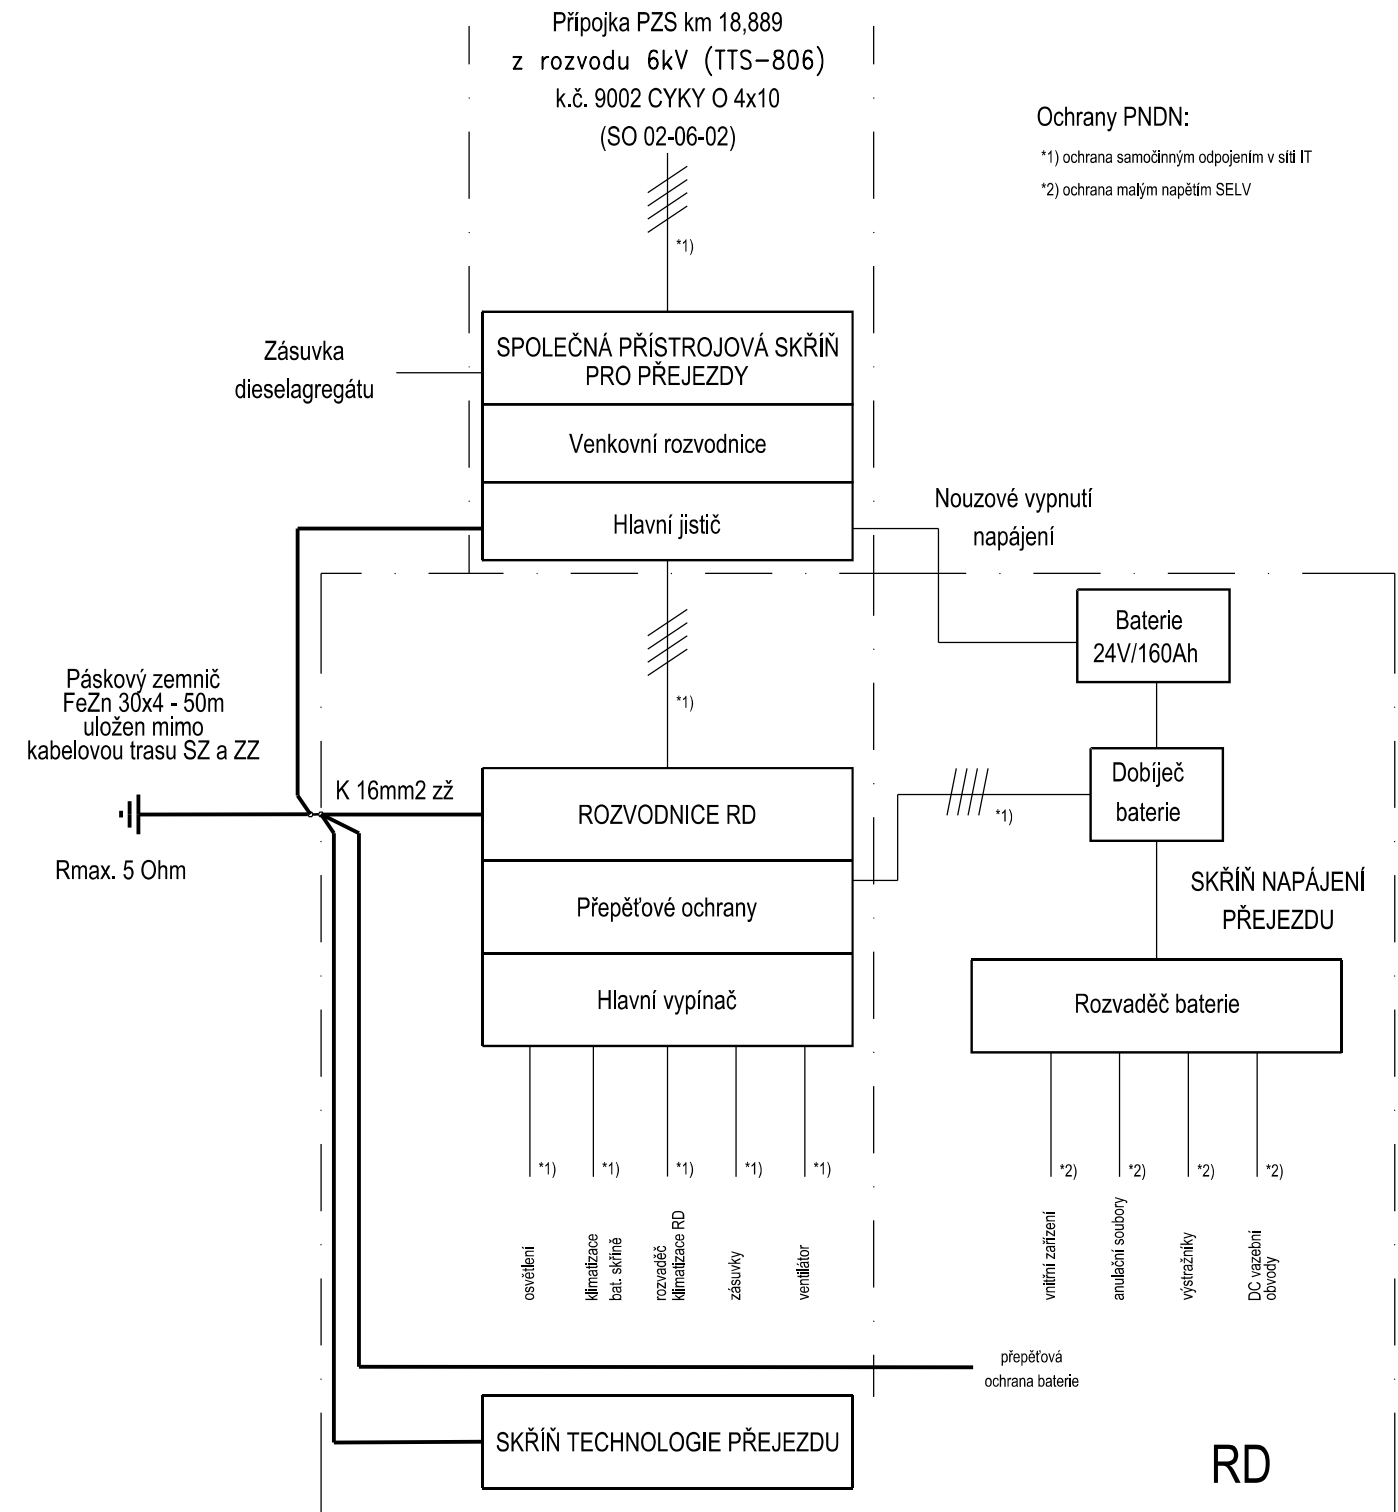

			ČÍSLO SOUPRAVY:
		PO PŘIPOMÍNKOVÉM ŘÍZENÍ	
REVIZE Č.	DATUM	ZMĚNA	

	MORAVIA CONSULT Olomouc a.s. LEGIONÁŘSKÁ 1085/8 , 779 00 Olomouc	tel.: +420 585 570 444
		e-mail: moravia@moravia.cz http://www.moravia.cz

OBJEDNATEL		 Správa železniční dopravní cesty, státní organizace
HLAVNÍ INŽENÝR PROJEKTU	ING. JIŘÍ PARMA	G. ŘEDITEL MORAVIA CONSULT Olomouc a.s. ING. VÁCLAV KRATOCHVÍL
ODPOVĚDNÝ PROJ. OBJ., PS	NAVRHL, VYPRACOVAL	KONTROLOVAL
ING. PETR PAVLÍK	ING. PETR PAVLÍK	JAKUB SATORIA
KRAJ: ZLÍNSKÝ	POVĚŘENÝ OÚ: VALAŠSKÉ MEZIŘÍČÍ	OBEC: HUSTOPEČE N.B. až LEŠNÁ
<b>"Zvýšení traťové rychlosti v úseku Valašské Meziříčí - Hustopeče nad Bečvou"</b>  PS 02-28-01.1 t.ú. Hustopeče nad Bečvou Lhotka nad Bečvou, definitivní TZZ  Blokové schéma napájení RD přejezdu "D" (P8050) km 18,889		ZAK. ČÍSLO MCO 17 - 104 - 232 - PS
		ÚČEL DSP
		DATUM PROSINEC 2018
		FORMÁT 2 x A4
		MĚŘÍTKO -
		ČÁST D.1.2 PŘÍLOHA 2000