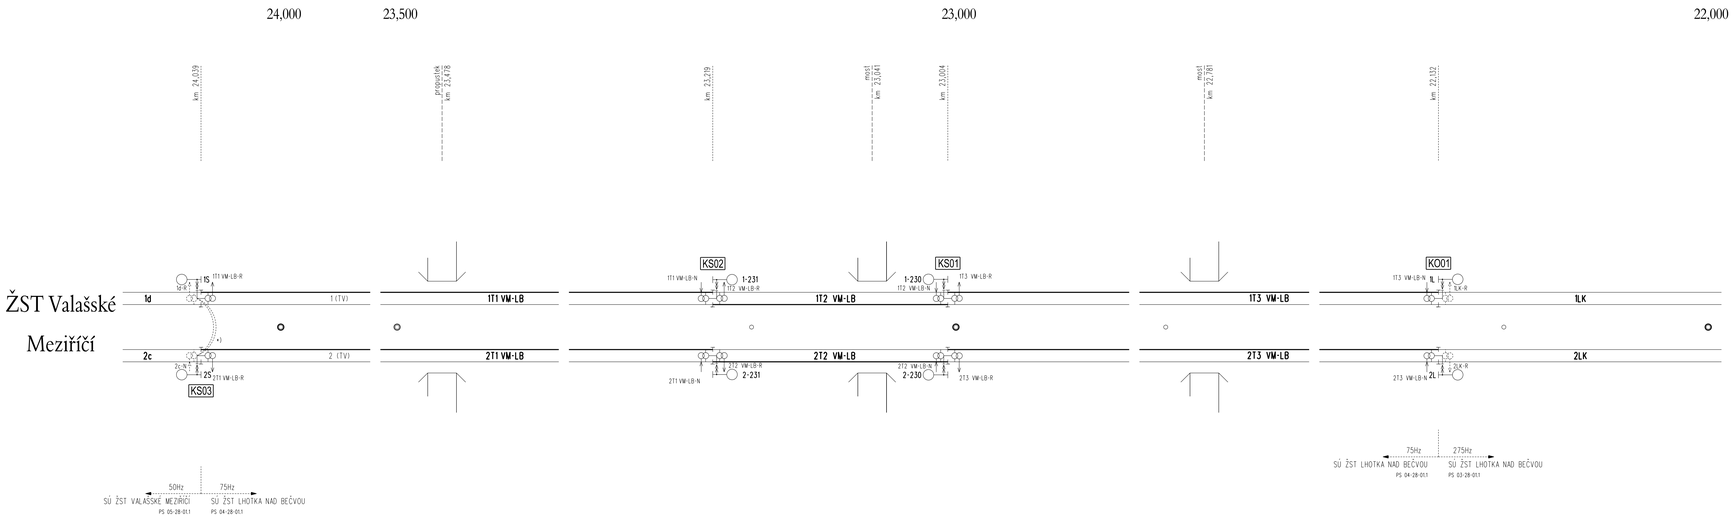

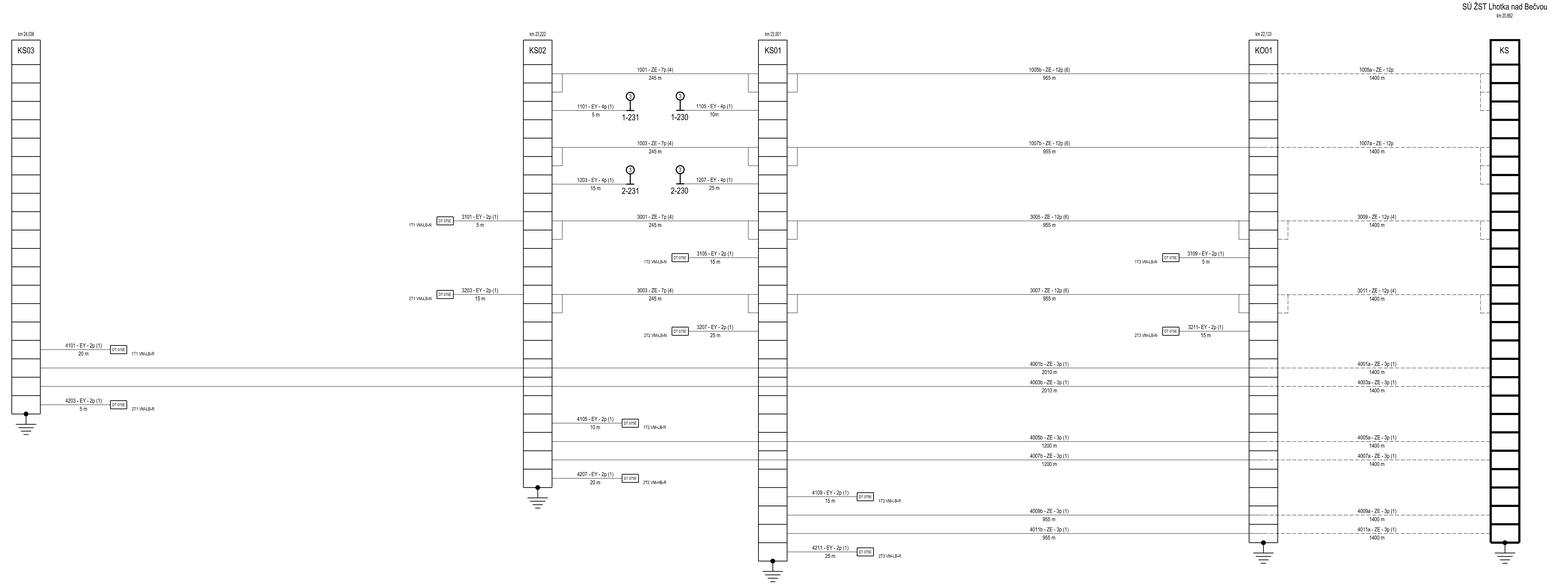

POZNÁMKY:

Při pokládce kabelů u mostních objektů budou zřízeny kabelové rezervy
pro možnost případného vyvlékení (viz. předpis SŽDC S4 Železniční spodek)

- před propustkem 5m
- před mostem 10m

Tyto rezervy jsou započítány v uvedených délkách kabelů.
Umístění kabelů na stávajících mostních objektech je projednáno se zpracovateli
projektové dokumentace mostních objektů a popsáno v polohopisných výkresech.

Číslování kabelů je čtyřmístné (A B C D) a je navrženo takto:

číslice na místě písmene A znamená druh kabelu dle TNŽ 34 2609

1 - kabely k návěstidlům
3 - kabely k napájecím koncům kolejových obvodů
4 - kabely k reléovým koncům kolejových obvodů

číslice na místě písmene B členi kabely na primární a sekundární

0 - kabely primární (kabely mezi SÚ a kabelovými rozvaděči nebo mezi kabelovými rozvaděči navzájem)
1 a 2 - kabely sekundární (mezi kabelovými rozvaděči a prvky ZZ), kde
1 jsou kabely pro prvky v koleji 1K
2 jsou kabely pro prvky v koleji 2K

číslice na místě písmen C a D znamenají pořadové číslo kabelu

Pozn.: Čísla primárních kabelů mohou být doplněna písmenem (např. b), a to v případě, že se jedná o jeden kabel, pokládaný v rámci dvou nebo více PS.

U nově pokládaných kabelů je vždy uvedeno číslo kabelu dle předchozího textu, typ kabelu a jeho délka.
V závorce je uveden počet volných párů, případně 2ž - jedi doplněno písmeno 2.

Např.: Kabel č. 4011b - ZE - 3p (1), 955 m je primární kabel pro reléový konec KO v provedení TCEKPFLEZE 3p 1,0
s jedním párem ponechaným v rezervě, délky 955m položený ze Lhotky nad Bečvou ve směru Valašské Meziříčí,
písmeno b znamená pokračování kabelu č. 4011a, který je pokládán do km 20,862 v PS 03-28-01.1.

Číslování kabelových rozvaděčů:

KS01 až KS03 jsou kabelové skříně TZZ, číslované postupně od Lhotky nad Bečvou.
KO01 je nový kabelový objekt v ŽST Lhotka nad Bečvou.

Spolufinancováno Evropskou unií
Nástroj pro propojení Evropy

sfdi SYSTÉMOVÝ FOND DOPRAVNÍ INFRASTRUKTURY

Za tuto publikaci odpovídá pouze její autor. Evropská unie nenese odpovědnost za jakékoli využití informací v ní obsažených.

			ČÍSLO SOUPRAVY:
		PO PŘIPOMÍNKOVÉM ŘÍZENÍ	
REVIZE Č.	DATUM	ZMĚNA	

MCO MORAVIA CONSULT Olomouc a.s.
LEGIONÁŘSKÁ 1085/8 , 779 00 Olomouc
tel.: +420 585 570 444
e-mail: moravia@moravia.cz
http://www.moravia.cz

OBJEDNATEL	SŽDC Správa železniční dopravní cesty, státní organizace		
HLAVNÍ INŽENÝR PROJEKTU	ING. JIŘÍ PARMA	G. ŘEDITEL MORAVIA CONSULT Olomouc a.s.	ING. VÁCLAV KRATOCHVÍL
ODPOVĚDNÝ PROJ. OBJ., PS	NAVRHL, VYPRACOVAL	KONTROLOVAL	
ING. PETR PAVLÍK	ING. PETR PAVLÍK	JAKUB SATORIA	
KRAJ: ZLÍNSKÝ	POVĚŘENÝ OJ: VALAŠSKÉ MEZIŘÍČÍ	OBEC: VALAŠSKÉ MEZIŘÍČÍ	
"Zvýšení traťové rychlosti v úseku Valašské Meziříčí - Hustopeče nad Bečvou" PS 04-28-01.1 t.ú. Lhotka nad Bečvou - Valašské Meziříčí, definitivní TZZ		ZAK. ČÍSLO MCO	17 - 104 - 232 - PS
		ÚČEL	DSP
		DATUM	PROSINEC 2018
		FORMÁT	12 x A4
		MĚŘÍTKO	-
Schéma kabelů t.ú. Lhotka nad Bečvou - Valašské Meziříčí		ČÁST D.1.2	PŘÍLOHA 1001