



LEGENDA:

- Nový switch L2, 4 porty
- DŘT
- Stávající nástěnný rozvaděč 800x800x250mm
- KS - TS22/0,4kV
- Nový nástěnný 19" rozvaděč 600x400, výška 15HU

POZNÁMKA:

Nový switch bude napojen přes SFP modul na nový optický kabel MOK

Nový switch L2 bude instalován v novém 19" rozvaděči KS - TS22/0,4kV


- Datová dvozásuvka s konektory 2x RJ 45, kat. 5e
- IP Telefonní přístroj

Vedení Telefon +Data - Kabel FTP, 4P kat. 5e

- Uloženo:
- ①

pod stropem ve žlabu PVC 40x20mm
- ②

na stěně na stávajícím kabelovém roštu

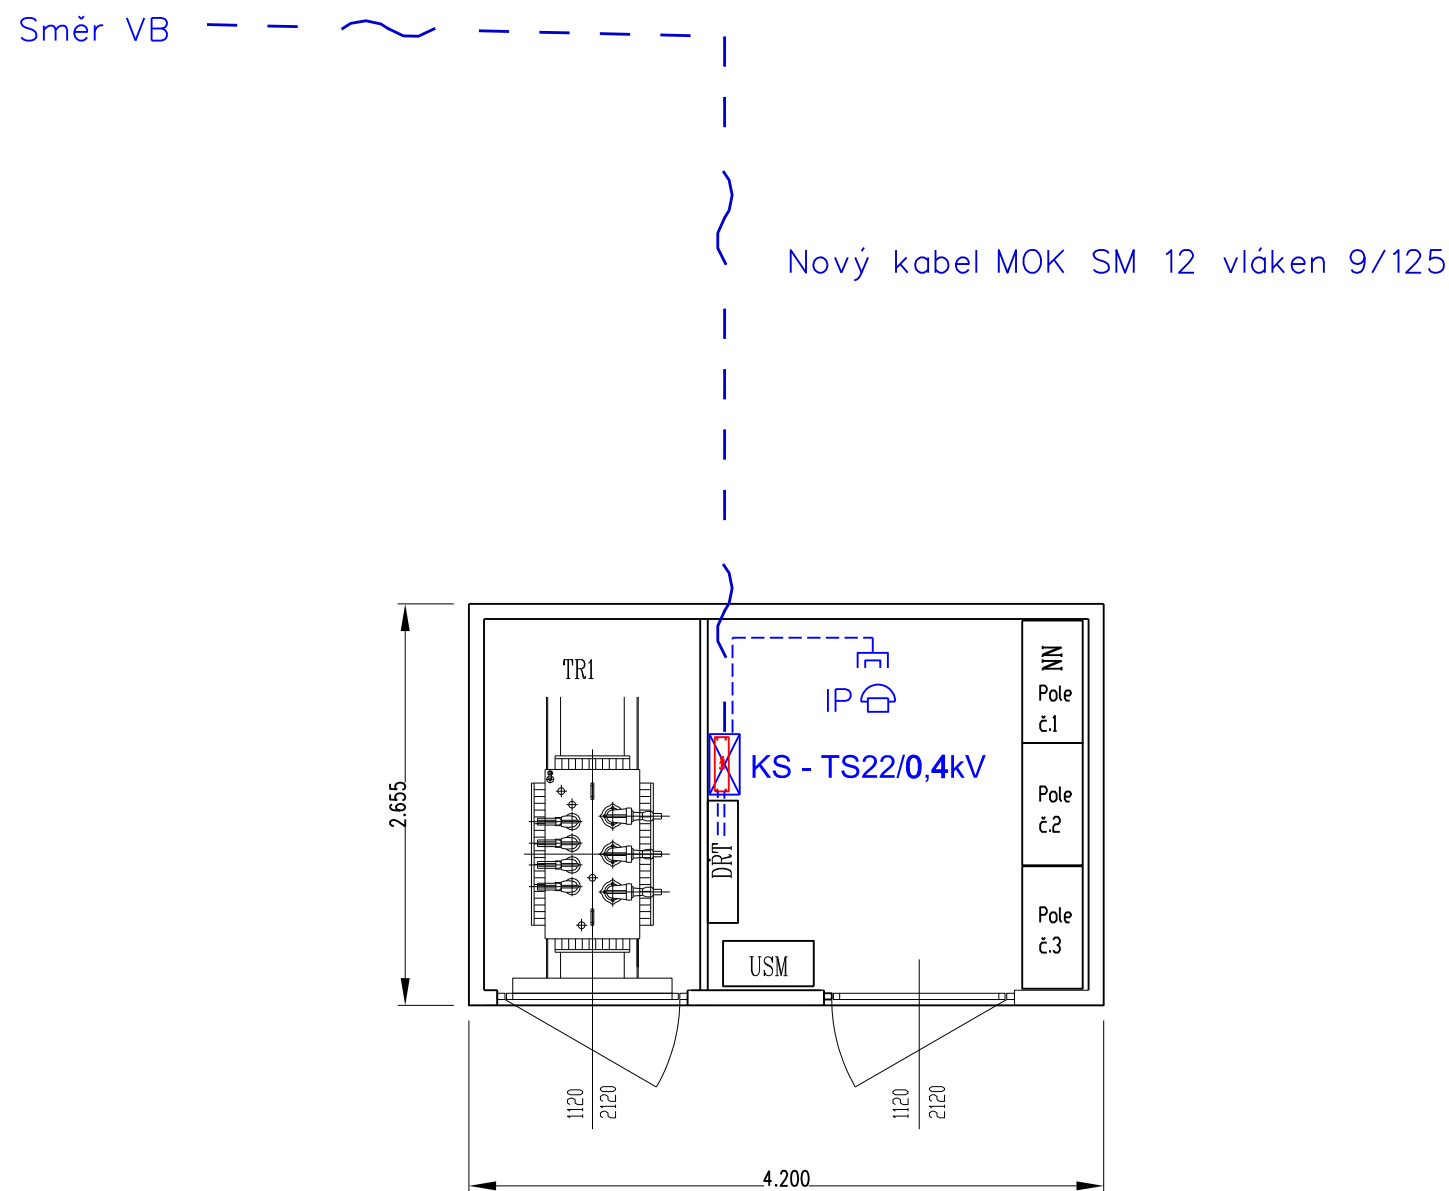

Za tuto publikaci odpovídá pouze její autor. Evropská unie nenesे odpovědnost za jakékoli využití informací v ní obsažených.

			ČÍSLO SOUPRAVY:
		PO PŘIPOMÍNKOVÉM ŘÍZENÍ	
REVIZE Č.	DATUM	ZMĚNA	




MORAVIA CONSULT Olomouc a.s.

LEGIONÁŘSKÁ 1085/8 , 779 00 Olomouc

tel.: +420 585 570 444

e-mail: moravia@moravia.cz

http://www.moravia.cz

OBJEDNATEL  Správa železniční dopravní cesty, státní organizace		G. ŘEDITEL MORAVIA CONSULT Olomouc a.s. ING. VÁCLAV KRATOCHVÍL	
HLAVNÍ INŽENÝR PROJEKTU ING. JIŘÍ PARMA		KONTROLOVAL ING. MILAN OHAREK	
ODPOVĚDNÝ PROJ. OBJ., PS JAROSLAV DITTRICH		POVĚŘENÝ OÚ: VSETÍN	
KRAJ: ZLÍNSKÝ		OBEC: VALAŠSKÉ MEZIRŘÍČÍ	
"Zvýšení traťové rychlosti v úseku Valašské Meziříčí - Hustopeče nad Bečvou"		ZAK. ČÍSLO MCO	17 - 104 - 232 - PS
		ÚČEL	DSP
		DATUM	PROSINEC 2018
		FORMÁT	3 A4
PS 03-14-01 žst. Lhotka nad Bečvou, místní kabelizace		MĚŘÍTKO	1 : 50
Umístění zařízení v obj. TS 22/0,4kV, km 20,889		ČÁST	PŘÍLOHA
		D.2.1	5