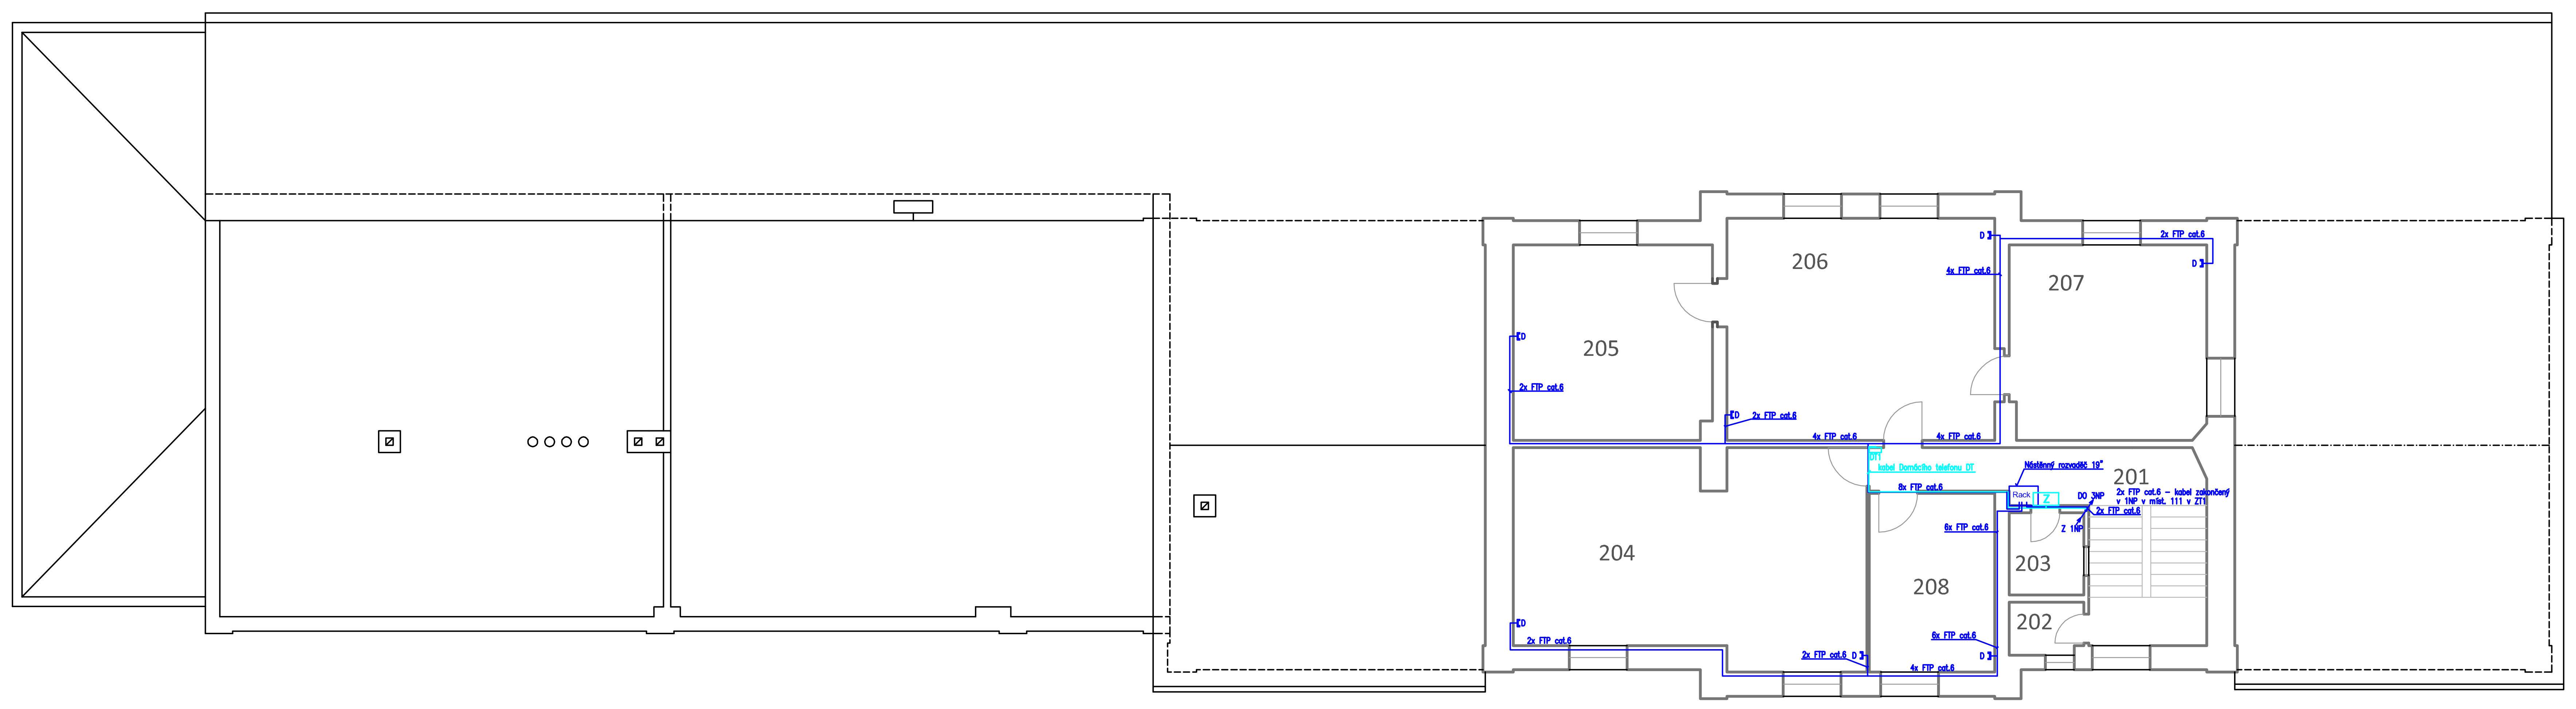

LEGENDA ÚČELU MÍSTNOSTÍ:
2.NP (1.PATRO)

Č.M.	ÚČEL MÍSTNOSTI	PLOCHA [m²]	PODLAHA	ÚPRAVA POVRCHŮ	
			POPIS	STĚNY	STROPY
201	SCHODIŠTĚ	####			
202	WC	####			
203	KOMORA	####			
204	ZASEDACÍ MÍSTNOST	####			
205	KANCELÁŘ	####			
206	RECEPCE	####			
207	ZASEDACÍ MÍSTNOST	####			
208	KOMORA	####			

Legenda slaboproud:

- DATOVÁ ZÁSUVKA 2x RJ45
- DATOVÁ ZÁSUVKA 1x RJ45
- RACK – DATOVÝ ROZVADĚČ
- KAMERA CCTV IP VENKOVNÍ
- KAMERA CCTV IP VNITŘNÍ
- OHM – ORIENTAČNÍ HLASOVÝ MAJÁČEK
- STANIČNÍ ROZHLAS – REPRODUKTOR
- HODINY JEDN. ČAS ANALOG. JEDNOSTRANNÉ
- HODINY JEDN. ČAS ANALOG. OBOUSTRANNÉ
- INDUKČNÍ SMYČKA PRO NEDOSLÝCHAVÉ SE ZESILOVAČEM
- KABELOVÁ TRASA SLABOPROUDŮ DO STÁVAJÍCÍHO RACKU
- KABELOVÁ TRASA SLABOPROUDŮ – PŘÍPRAVA
- KABELOVÝ ŽLAB – REZERVA PRO ULOŽENÍ KABELŮ

Fialovou barvou jsou zakresleny stávající prvky slaboproudých systémů, které budou zachovány

Veškeré kabelové rozvody jsou vedeny pod omítkou nebo v podlahách v PVC ohebných trubkách prům. 16–32 mm.

Elektrická požární signalizace (EPS)

Dle stanoviska PBŘ pro řešený objekt se EPS podle ČSN 73 0802 a čl. 4.2.2 ČSN 73 0875 nemusí navrhovat. Doplňkově jsou požární čidla instalována v systému PZTS.

Legenda zabezpečení PZTS (EZS) a EPS:

- EXP – EXPAMDER EZS
- OVLÁDACÍ KLÁVESNICE LCD
- DUÁLNÍ POHYBOVÉ ČIDLO
- MAGNETICKÝ KONTAKT (MK)
- POŽÁRNÍ ČIDLO V SYSTÉMU EZS
- SIRÉNA VNITŘNÍ EZS
- SIRÉNA VNĚJŠÍ S BLIKAČEM A AKU
- KABEL EZS SDĚLOVACÍ STÍNĚNÝ (počet žil)
- KABEL EZS BUS – SBĚRNICE SYSTÉMU
- NOUZOVÉ VOLÁNÍ WC (NV-WC)
- (NV-WC) ŘÍDÍCÍ JED. + SIGNALIZACE + VYBAVOVACÍ TLAČÍTKO + ZDROJ
- SIGNALIZACE SYSTÉMU NV-WC
- SIGNALIZACE SYSTÉMU NV-WC S VYBAVOVACÍM TL.
- KABELOVÁ TRASA SYSTÉMU NV-WC
- AT – VENKOVNÍ TABLO AUDIO S TLAČÍTKY ÚČASTNÍKŮ DT
- ELEKTRICKY OVLÁDANÝ ZÁMEK
- Z – Zdroj systému DT
- DT1 – DOMÁCÍ TELEFON VNITŘNÍ
- KABELOVÁ TRASA DOMÁCÍHO TELEFONU

REVIZE	POPIS	DATUM	PODPIS
03			
02			
01			

S

±0,000 = 438,550 m.n.m.(B.P.V.)

OBJEDNATEL

SPRÁVA ŽELEZNIČNÍ DOPRAVNÍ CESTY, STÁTNÍ ORGANIZACE
DLÁŽDĚNÁ 1003/7, 110 00 PRAHA 1

OŘ BRNO, KOUNICOVA 688/26, 611 43 BRNO

GENERÁLNÍ PROJEKTANT

SAGASTA s.r.o.
SÍDLO: NOVODVORSKÁ 1010/14, 142 00 PRAHA 4
IČ: 045 98 555 DIČ: CZ045 98 555

ZPRACOVATEL ČÁSTI PROJEKTOVÉ DOKUMENTACE

Růžička a partneři, s.r.o.
Schöfflerova 32/2050, Praha 3, 130 00
tel. +420 284 862 752, fax +420 284 862 753
www.tomrose.cz
IČO: 25063031

DRACONIS

Draconis s.r.o.
Sevastopolská 361/14, 101 00 Praha 10
tel. +420 608 666 566
e-mail: draconis@draconis.cz
IČO: 27236749

ODPOVĚDNÝ PROJEKTANT	VYPRACOVAL	KONTROLA	HIP
Pavel Veselka	ING.NICOL AGNEROVÁ		ING. LUBOŠ HUBAL
PODPIS	PODPIS	PODPIS	PODPIS

JTSK	Bpv
ČÍSLO SOUPRAVY	
ČÍSLO ZAKÁZKY	117 078
DOKUMENTACE	DSP
MĚŘÍTKO	-
DATUM	02/2018
POČET FORMÁTŮ	A4
ČÁST	E.2.12
ČÍSLO PŘÍLOHY	04

OBSAH

TŘEBÍČ REKONSTRUKCE VÝPRAVNÍ BUDOVY
SO 11-40-01 VÝPRAVNÍ BUDOVA
E.2.12 - VNITŘNÍ SLABOPROUDÉ ROZVODY

NÁZEV PŘÍLOHY

NOVÝ STAV
PŮDORYS 2.NP (1.PATRO)

DOKUMENTACI LZE UŽÍVAT POUZE VE SMYSLU PŘÍSLUŠNÉ SMLOUVY O DÍLO. VÝKRES, ČI JEHO ČÁST, MŮŽE BÝT KOPÍROVÁN NEBO JINÝM ZPŮSOBEM ROZŠIŘOVÁN POUZE PO PŘEDCHOZÍM SOUHLASU SAGASTA s.r.o.