



Plastový rozvaděč  
pro předtáčecí  
zařízení

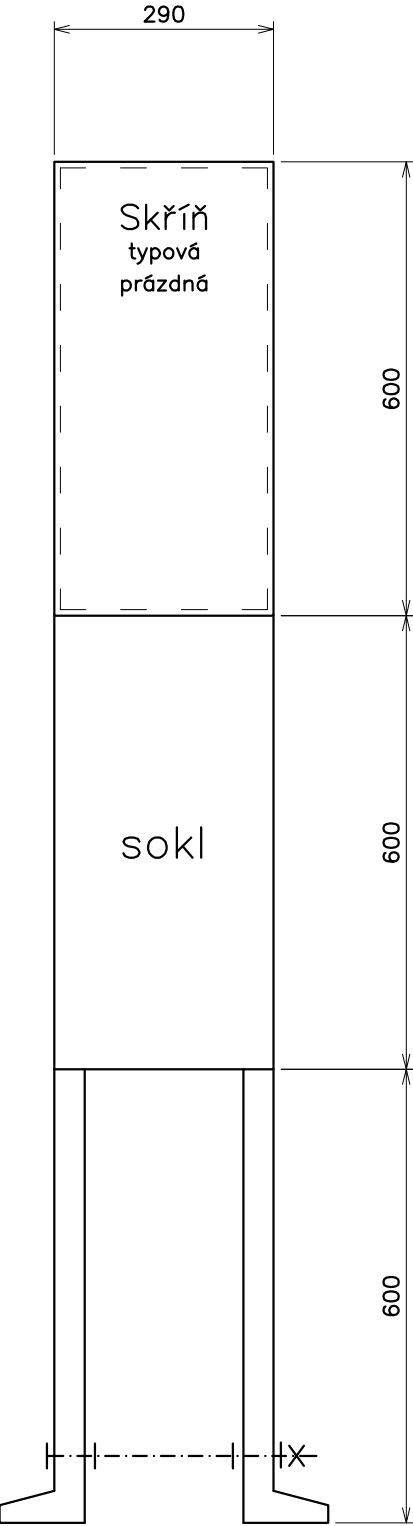

Skříň typová prázdná (IP54)

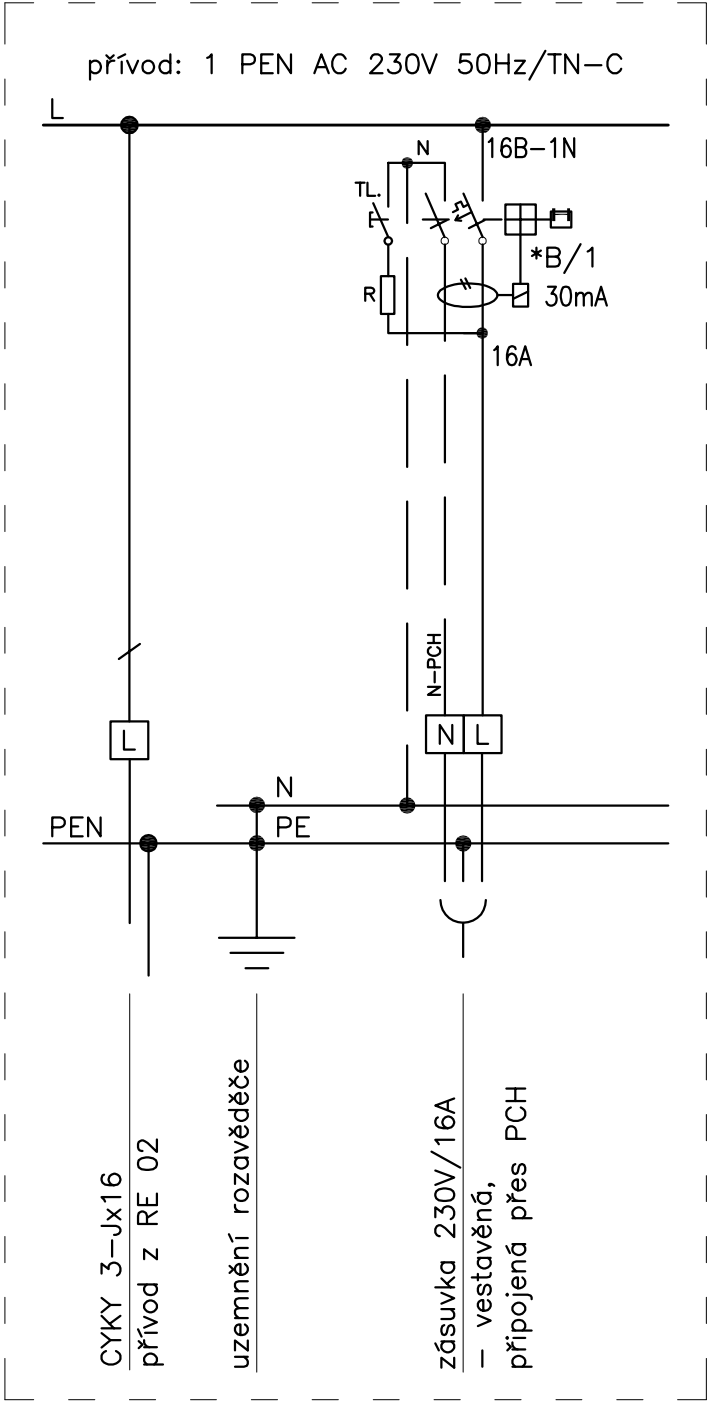


Operační program  
Doprava



Evropská unie  
Investice do vaší budoucnosti  
Fond soudržnosti

číslo soupravy			
1	30.11.2014	po připomínkách	Škubal
0	30.9.2014	1.vydání	Škubal
č. změny	datum	popis a zdůvodnění	podpis




Železničářská 1385/29, Střekov  
400 03 Ústí nad labem - Střekov  
tel.: +420 475 300 111  
e-mail: ustinl@viamontdsp.cz

Odpov. projektant stavby

Ing. David Růža

Stavba

Investor:



Správa železniční dopravní cesty

Místo stavby:

ŽST Litoměřice h.n.

# Rekonstrukce ŽST Litoměřice h.n.



Kabelová  
Telekomunikační  
Automatizační  
TECHNIKA

◀ PROJEKT ↔ MONTÁŽ ↔ SERVIS

- sdělovací a zabezpečovací techniky na kolejových drahách, vlečkách, jeřábových drahách a podnikových dopravních kolejištích
- telekomunikačních sítí pro SZDC, s.o., TELEFÓNICA, a.s., ČEZ, a.s. a podnikové sítě
- automatických parkovacích systémů, pohonů vrat a brán, automatických závor

Zodp. projektant	Vypracoval	Kreslil	Kontroloval
Ing. Hrnčíř	Škubal	Škubal	Ing. Hrnčíř
Kraj:	Ústecký	Stavební úřad:	DÚ Praha
Investor:	SZDC, s.o., Stavební správa západ		
Název stavby:	Rekonstrukce ŽST Litoměřice h.n.		
Název výkresu:	Pohled na rozvaděč předtáčecího zařízení		

E.3.6.2 - SO 05-63-02 - ŽST. Litoměřice hor. n., venkovní osvětlení

Projekční kancelář  
**KTA technika, s.r.o.**  
Kabelová, telekomunikační, automatizační  
Klatovská 100, 301 00 Plzeň  
tel.: 378 023 411  
fax: 378 023 415  
E-mail: kta@kta-technika.cz

Datum	listopad 2014
Účel	P
Číslo zakázky	Z15-003
Číslo přílohy	E.3.6.2
Číslo výkresu	007