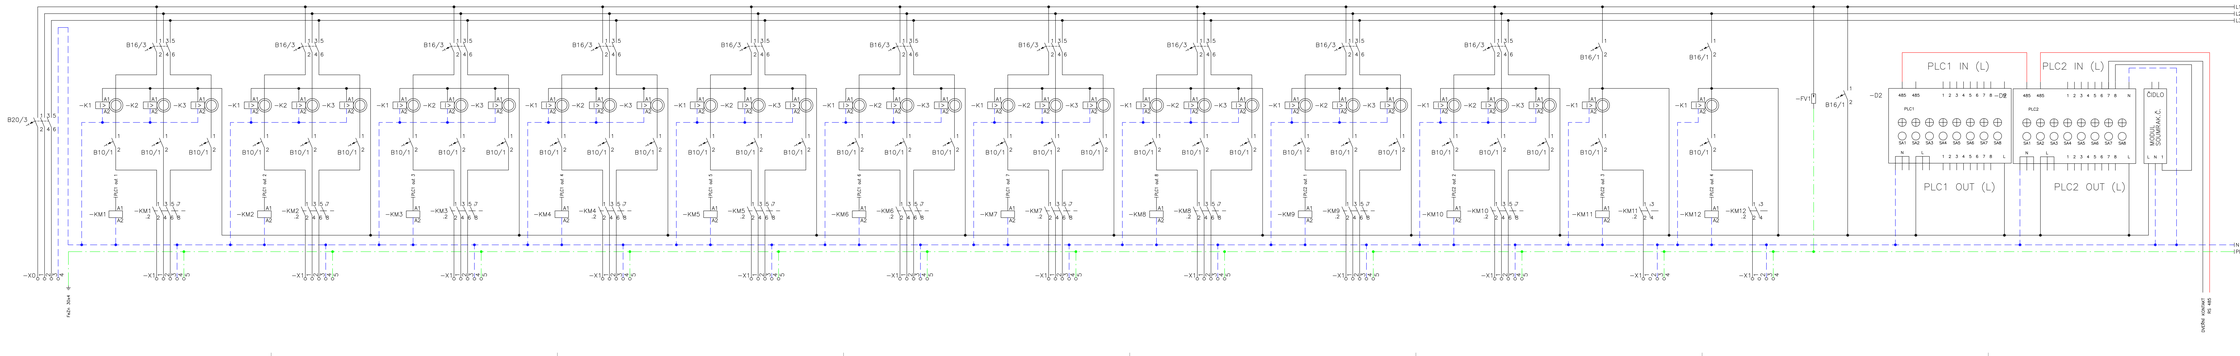


| | | | | Dílčí soupisy |
|---|---|---|---|---|
| | | | | |
| 1 | 30.11.2014 | po připomínkách | Součást | SLAVT |
| 0 | 30.9.2014 | 1.vydání | Součást | SLAVT |
| č. změny | datum | popis a odůvodnění | podpis | |

**Vamont DSP**

Zabezpečovací a řídicí systémy
620 00 Černá Pole, Brno, Středová 2
tel.: +420 475 209 111
e-mail: vamont@vamont.cz

Objekt: projektant dodný: Ing. Dorián Rusz

Stavba:

**Rekonstrukce ŽST Litoměřice h.n.**

Investor: SŽDC

Místo stavby: ŽST Litoměřice h.n.

**KTA TECHNIKA**

Kabelová Telekomunikační Automatizační **TECHNIKA**

PROJEKT ◄► MONTÁŽ ◄► SERVIS
- měřicí vozy a měřicí technika na kolejových drahách, vlečkách, jeřábových drahách, silničních komunikacích a letištích
- telekomunikační zařízení pro: SŽDC, a.s., TELEFONICA, a.s., ČEZ, a.s. a podniková sítě
- zabezpečovací a řídicí bezpečnostní systémy, autorizovaný servis, automatizovaných závor

| Zodp. projektant | Vypracoval | Kreslil | Kontroloval |
|---|---|---|---|
| Ing. Horváth | Kučera | Kučera | Ing. Horváth |

Kraj: Ústecký | Okres: Litoměřice | Katastrální území: DO Praha

Investor: SŽDC, s.o., Stavební správa východ

Název stavby:

**Rekonstrukce ŽST Litoměřice h.n.**

Číslo a název výkresu: E.3.6.2 - SO 05-63-02 - ŽST. Litoměřice hor. n., venkovní osvětlení

Název výkresu: **Schéma zapojení rozvaděče RO-91**

Zhotovitel:
**KTA technika, s.r.o.**
Kvalifikovaná montážní organizace
Kabelová 100, 301 00 Plzeň
tel.: 378 023 411
fax: 378 023 415
E-mail: kta@kta-technika.cz

| | |
|---|---|
| Datum | Srpen 2014 |
| Úkol | P |
| Číslo zakázky | Z15-063 |
| Číslo přílohy | E.3.6.2 |
| Číslo výkresu | 008 |