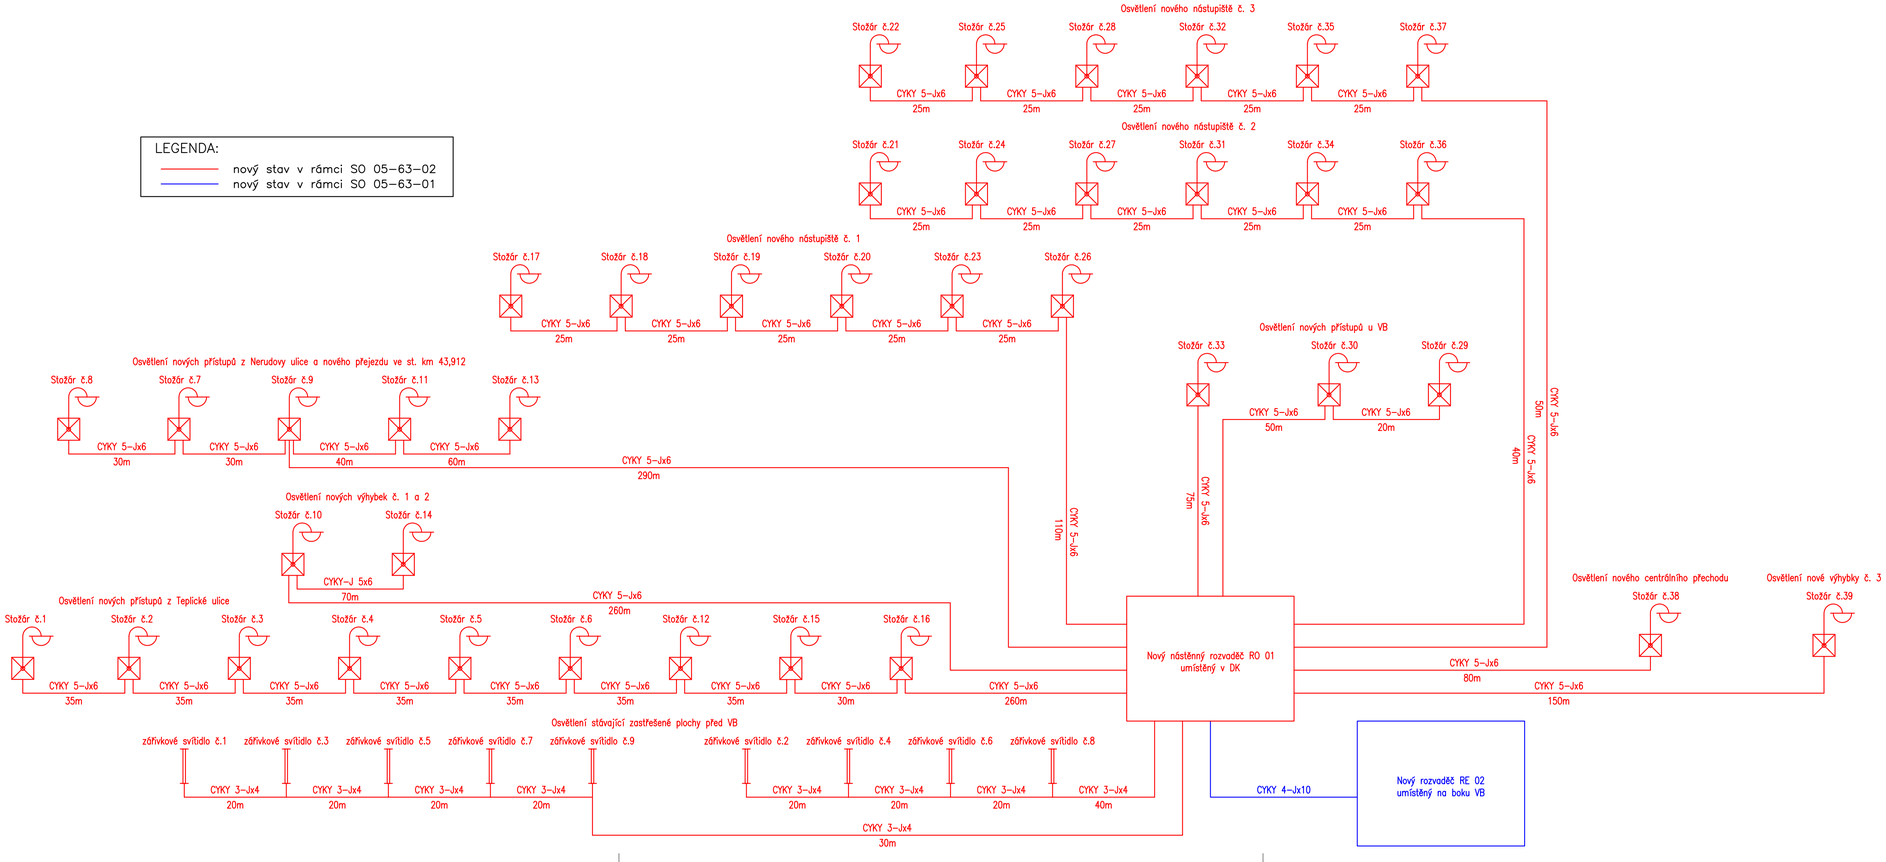

Operační program Doprava

Evropská unie
Investice do vaší budoucnosti
Fond soudržnosti

č. změny	datum	popis a zdůvodnění	podpis	číslo soupravy
1	30.11.2014	po připomínkách	Škubal	
0	30.9.2014	1.vydání	Škubal	

viamont DSP
Železničářská 1385/29, Střekov
400 03 Ústí nad labem - Střekov
tel.: +420 475 300 111
e-mail: ustinl@viamontdsp.cz

Odpov. projektant stavby: **Ing. David Růža**

Investor: SŽDC Správa železniční dopravní cesty

Stavba

Rekonstrukce ŽST Litoměřice h.n.

Místo stavby: **ŽST Litoměřice h.n.**

KTA TECHNIKA s.r.o.
Kabelová Telekomunikační Automatizační TECHNIKA

PROJEKT ◄► MONTÁŽ ◄► SERVIS

- sdělovací a zabezpečovací techniky na kolejových drahách, vlečkách, jeřábových drahách a podnikových dopravních kolejištích
- telekomunikačních sítí pro SŽDC, s.o., TELEFÓNICA, a.s., ČEZ, a.s. a podnikové sítě
- automatických parkovacích systémů, pohonů vrat a bran, automatických závor

Zodp. projektant	Vypracoval	KresIII	Kontroloval
Ing. Hrnčíř	Škubal	Škubal	Ing. Hrnčíř

Kraj:	Ústecký
Stavební úřad:	DÚ Praha
Investor:	SŽDC, s.o., Stavební správa západ
Název stavby:	Rekonstrukce ŽST Litoměřice h.n.
	E.3.6.2 - SO 05-63-02 - ŽST. Litoměřice hor. n., venkovní osvětlení
Název výkresu:	Kabelové schéma

Projekční kancelář
KTA technika, s.r.o.
Klatovská 100, 301 00 Plzeň
tel.: 378 023 411
fax: 378 023 415
E-mail: kta@kta-technika.cz

Datum	listopad 2014
Účel	P
Číslo zakázky	Z15-003
Číslo přílohy	E.3.6.2
Číslo výkresu	006