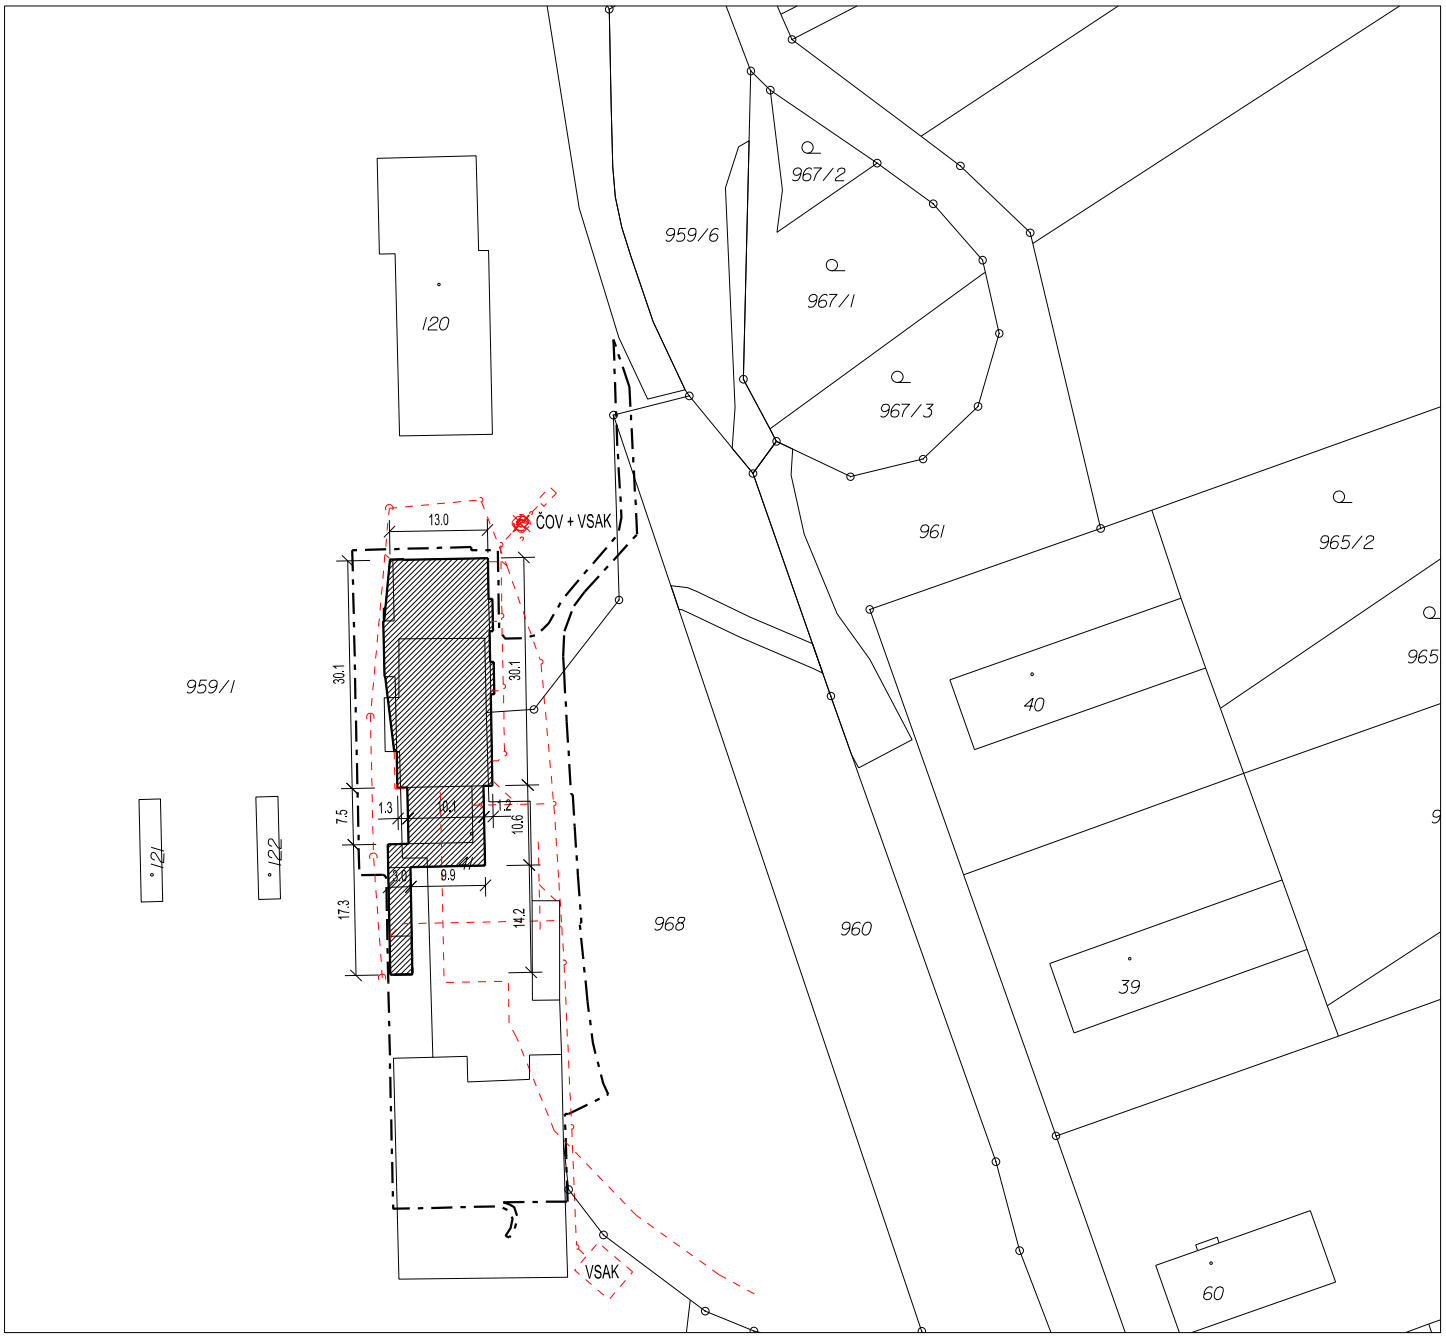

LEGENDA:

ŘEŠENÝ OBJEKT HRANICE ŘEŠENÉHO ÚZEMÍ INŽENÝRSKÉ SÍTĚ

Revize:

R 01	ZÁLOŽNÍ ZDROJ V 1.PP, STAVĚDLOVÁ ÚSTŘEDNA VE 2.NP, ZRUŠENÍ JEDNÉ BYTOVÉ JEDNOTKY A NAHRAZENÍ NOCLEŽNOU PRO VLAKOVÉ ČETY A STROJVEDOUCÍ VE 4.NP	14.6.2019
Č. revize	Popis	Datum

Copyright ©knesl kynčl architekti s.r.o.
Všechna práva jsou vyhrazena, zejména právo na kopírování, distribuci a překlad. Žádná část nesmí být jakoukoliv formou (tiskem, jako fotokopie, elektronickými či jinými metodami) reprodukována a rozšiřována bez písemného souhlasu autora - KNESL+KYNČL s.r.o., s výjimkou licence k využití díla udělené zadavateli díla při zachování ostatních autorských práv.

Hlavní inženýr projektu: DOC. ING. ARCH. JAKUB KYNČL, Ph.D.	Zodpovědný projektant části: DOC. ING. ARCH. JAKUB KYNČL, Ph.D.		knesl kynčl architekti s.r.o. Šumavská 416/15, 602 00 Brno tel./fax: +420 541 592 134 www.knesl-kyncl.com
Autor architektonického návrhu: knesl kynčl architekti s.r.o.	Vypracoval: ING. MIROSLAV REVAJ		

Investor: Správa železniční dopravní cesty, státní organizace
V zastoupení: SŽDC s.o.,Stavební správa východ, Nerudova 1, 772 58 Olomouc

Název akce: **REKONSTRUKCE A OPTIMALIZACE BUDOVY V ŽST. KŘIŽANOV**
p. č. st. 41, p. č. 959/1, 959/2, 959/13, 959/15, 968 v k.ú. Kozlov u Křižanova

Část: C. SITUAČNÍ VÝKRESY

Stupeň:	PP
Datum:	06 / 2019
Číslo zakázky:	00647_41
Měřítko:	1:1000

Název výkresu:

KATASTRÁLNÍ SITUAČNÍ VÝKRES

Číslo výkresu: **C.02**