


POHLED SEVERNÍ – 2




POHLED ZÁPADNÍ – 3

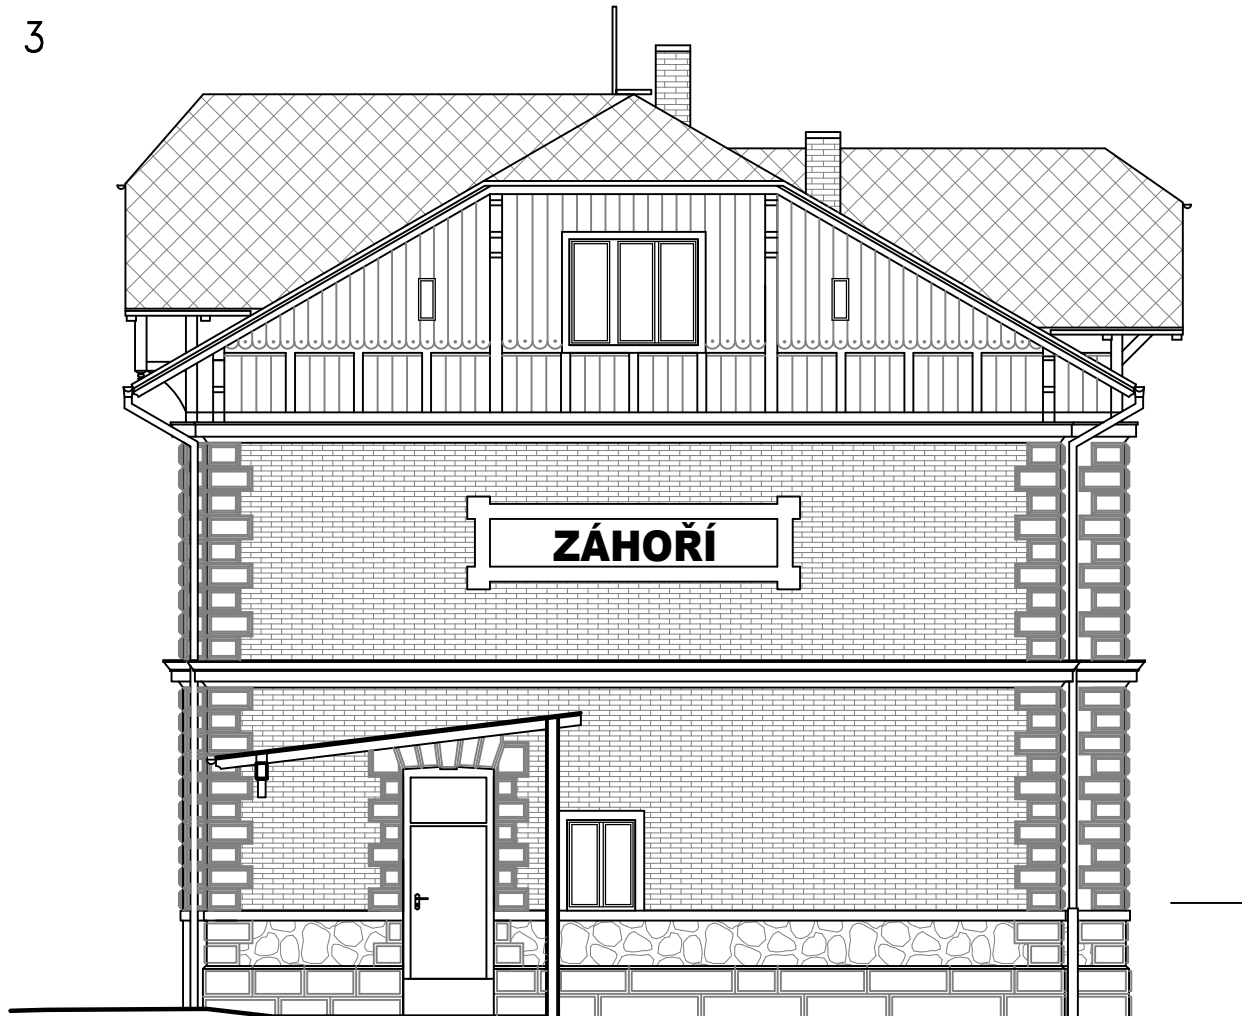

POHLED JIŽNÍ – 1




POHLED VÝCHODNÍ – 4

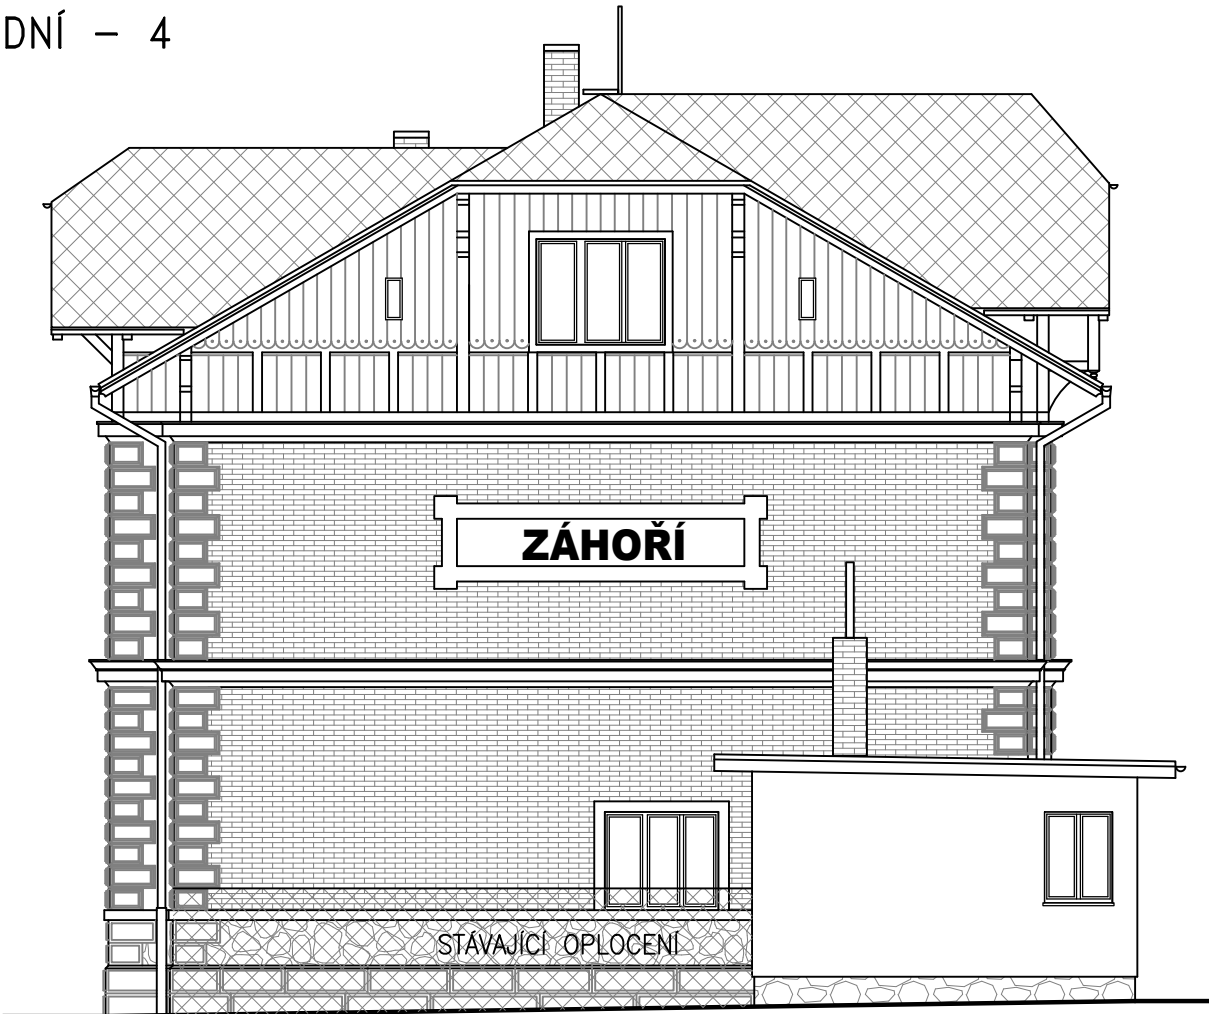

SCHEMA PŮDORYS

M 1:200

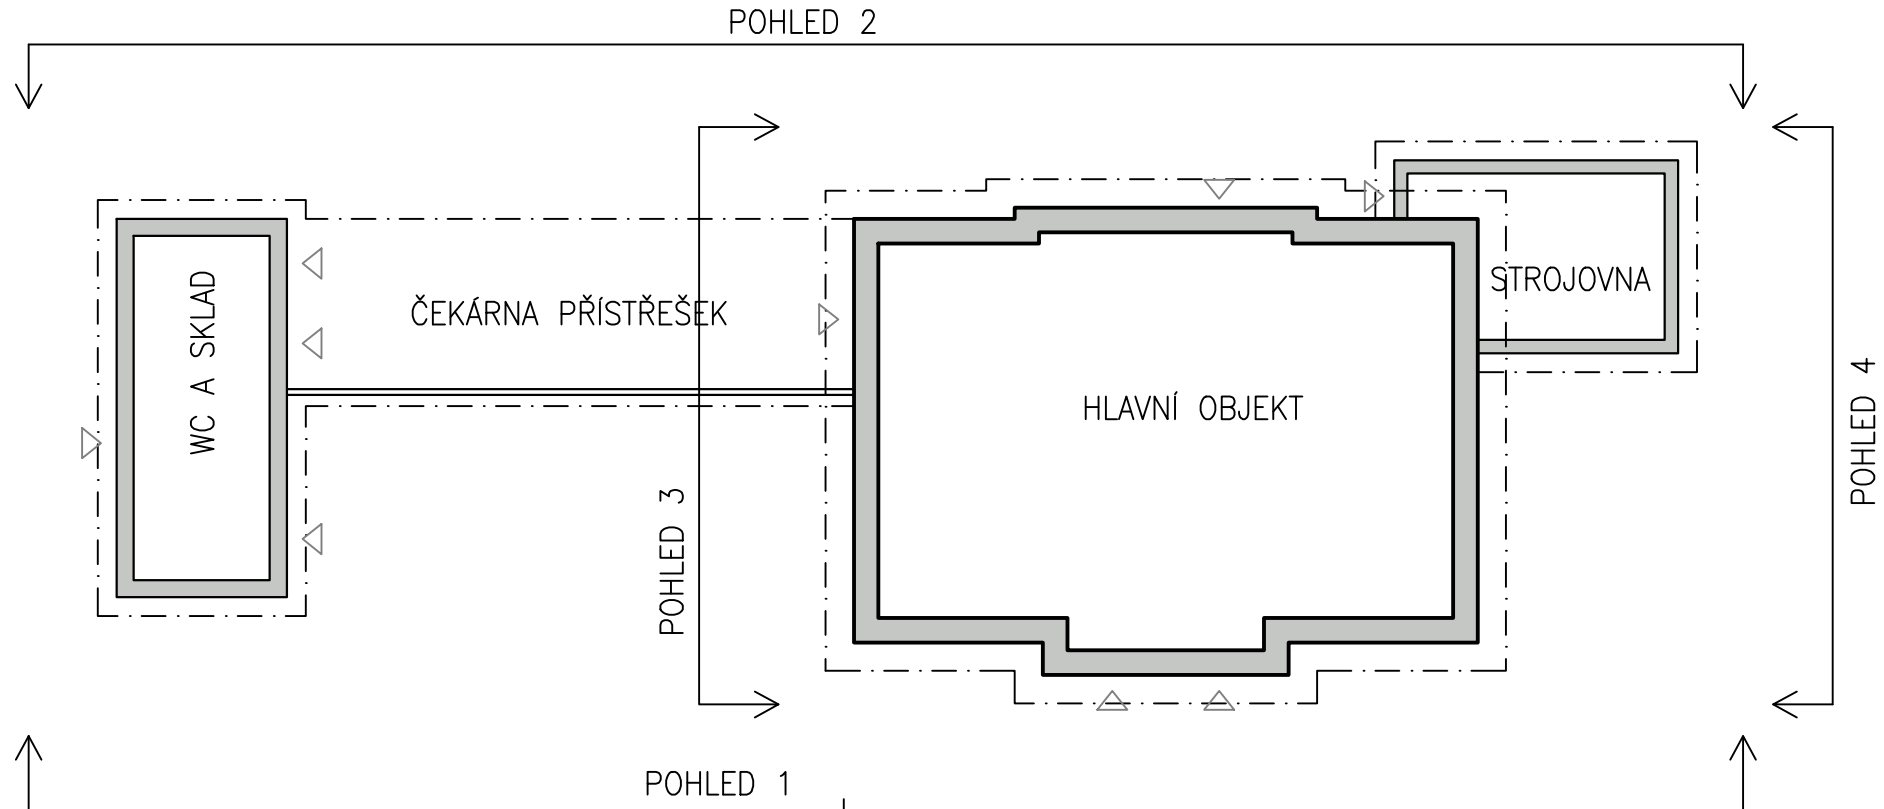

Výškový systém B.p.v. Souřadnicový systém S.JTSK				 ATELIER VOSTRACKÝ OHRAZENÍČKO 25, 370 06 ČESKÉ BUDĚJOVICE	
KRESLIL	BC. MAREK	ODPOVĚDNÝ PROJ.	ING. VOSTRACKÝ	DOKUMENTACE	OPRAVA OBJEKTU
PROJEKTANT	BC. MAREK	TECH. KONTROLA	ING. VOSTRACKÝ	DATUM	06/2019
PARE	ZAKAZNÍK			POČET FORMÁTŮ	2xA4
	SPRÁVA ŽELEZNIČNÍ DOPRAVNÍ CESTY státní organizace, Purkyňova 1017/22, 301 00 Plzeň			ZAK. ČÍSLO	
				MĚRÍTKO	1:100
ČÍSLO VÝKRESU	STAVBA				
	Záhoří ON – oprava výpravní budovy č.p. 19, pozemek p.č.st.18, k.ú. Svatonice				
2	DÍLČÍ ČÁST				
	ARCHITEKTONICKO STAVEBNÍ ŘEŠENÍ				
VÝKRES				POHLEDY STÁVAJÍCÍ	