


Příčný řez železničním přejezdem – podélný profil komunikace  
žel. km 74,566 657  
Měřítko 1:100

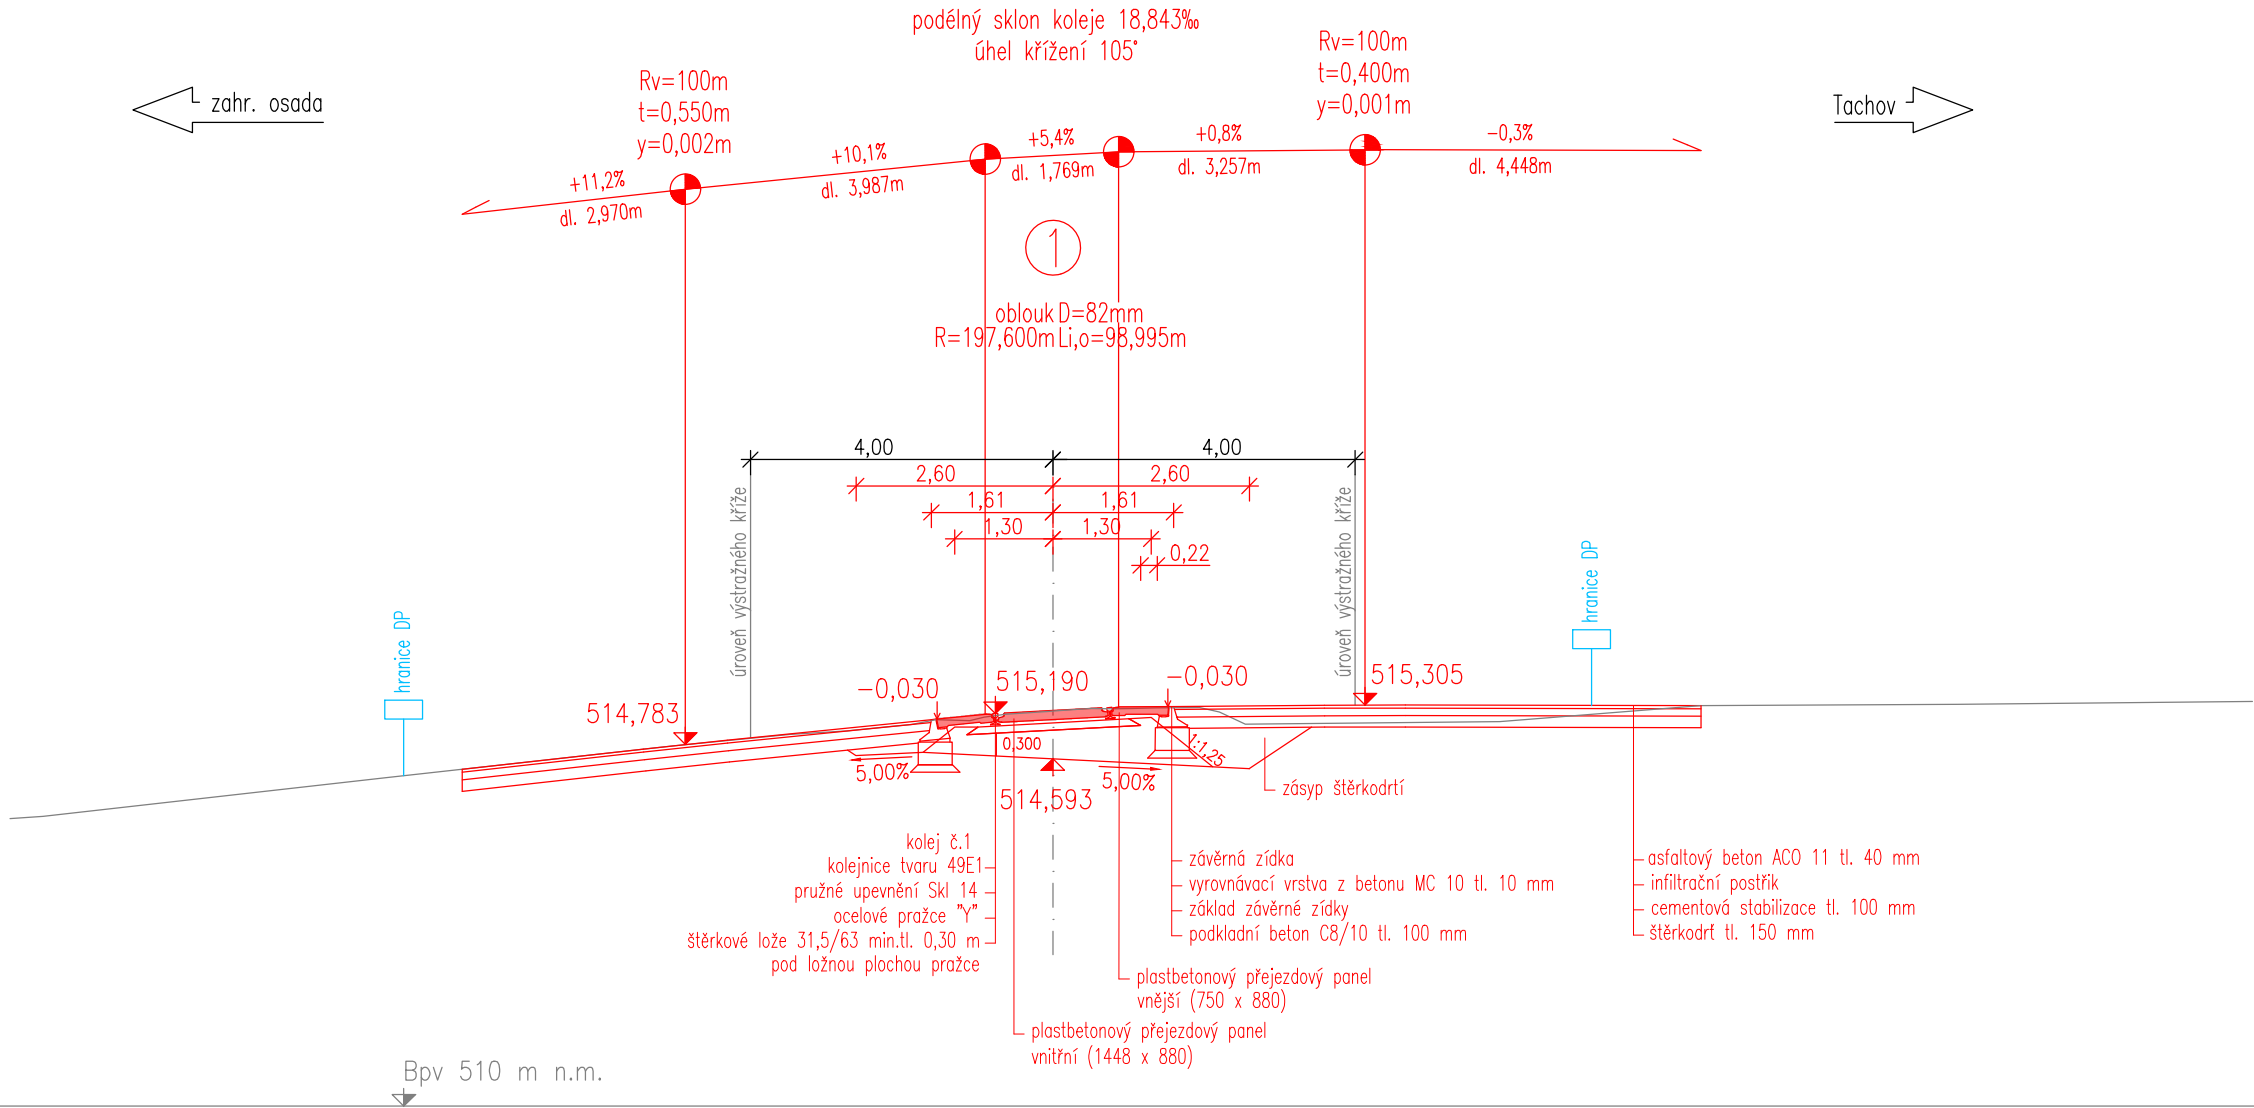

03			
02			
01			
REVIZE	POPIS	DATUM	PODPIS

OBJEDNATEL

SPRÁVA ŽELEZNIČNÍ DOPRAVNÍ CESTY, STÁTNÍ ORGANIZACE  
DLÁŽDĚNÁ 1003/7, 110 00 PRAHA 1



SPRÁVA ŽELEZNIČNÍ  
DOPRAVNÍ CESTY

SAGASTA s.r.o.

SÍDLO: NOVODVORSKÁ 1010/14, 142 00 PRAHA 4  
IČ: 045 98 555



JTSK

Bpv

ČÍSLO SOUPRAVY

ODPOVĚDNÝ PROJEKTANT	VYPRACOVAL	KONTROLA	HIP
ING. EMIL ŠPAČEK	ING. MARTINA MAIXNEROVÁ	ING. DANIEL BOUDYŠ	ING. EMIL ŠPAČEK
PODPIS	PODPIS	PODPIS	PODPIS
OBSAH	VÝMĚNA PRAŽCŮ A KOLEJNIC V ÚSEKU BOR - TACHOV		
NÁZEV PŘÍLOHY	PODÉLNÝ PROFIL KOMUNIKACE NA PŘEJEZDU V KM 74,566		
DOKUMENTACI LZE UŽÍVAT POUZE VE SMYSLU PŘÍSLUŠNÉ SMLOUVY O DÍLO. VÝKRES, ČI JEHO ČÁST, MŮŽE BÝT KOPÍROVÁN NEBO JINÝM ZPŮSOBEM ROZŠÍŘOVÁN POUZE PO PŘEDCHOZÍM SOUHLASU SAGASTA, s.r.o.			

ČÍSLO ZAKÁZKY

119055

ČÍSLO PŘÍLOHY

E.1

6.1

ČÍSLO SOUPRAVY

DSP

1:100

07/2019

4,5xA4