



Příčný řez železničním přejezdem – podélný profil komunikace
žel. km 75,081 928
Měřítko 1:100

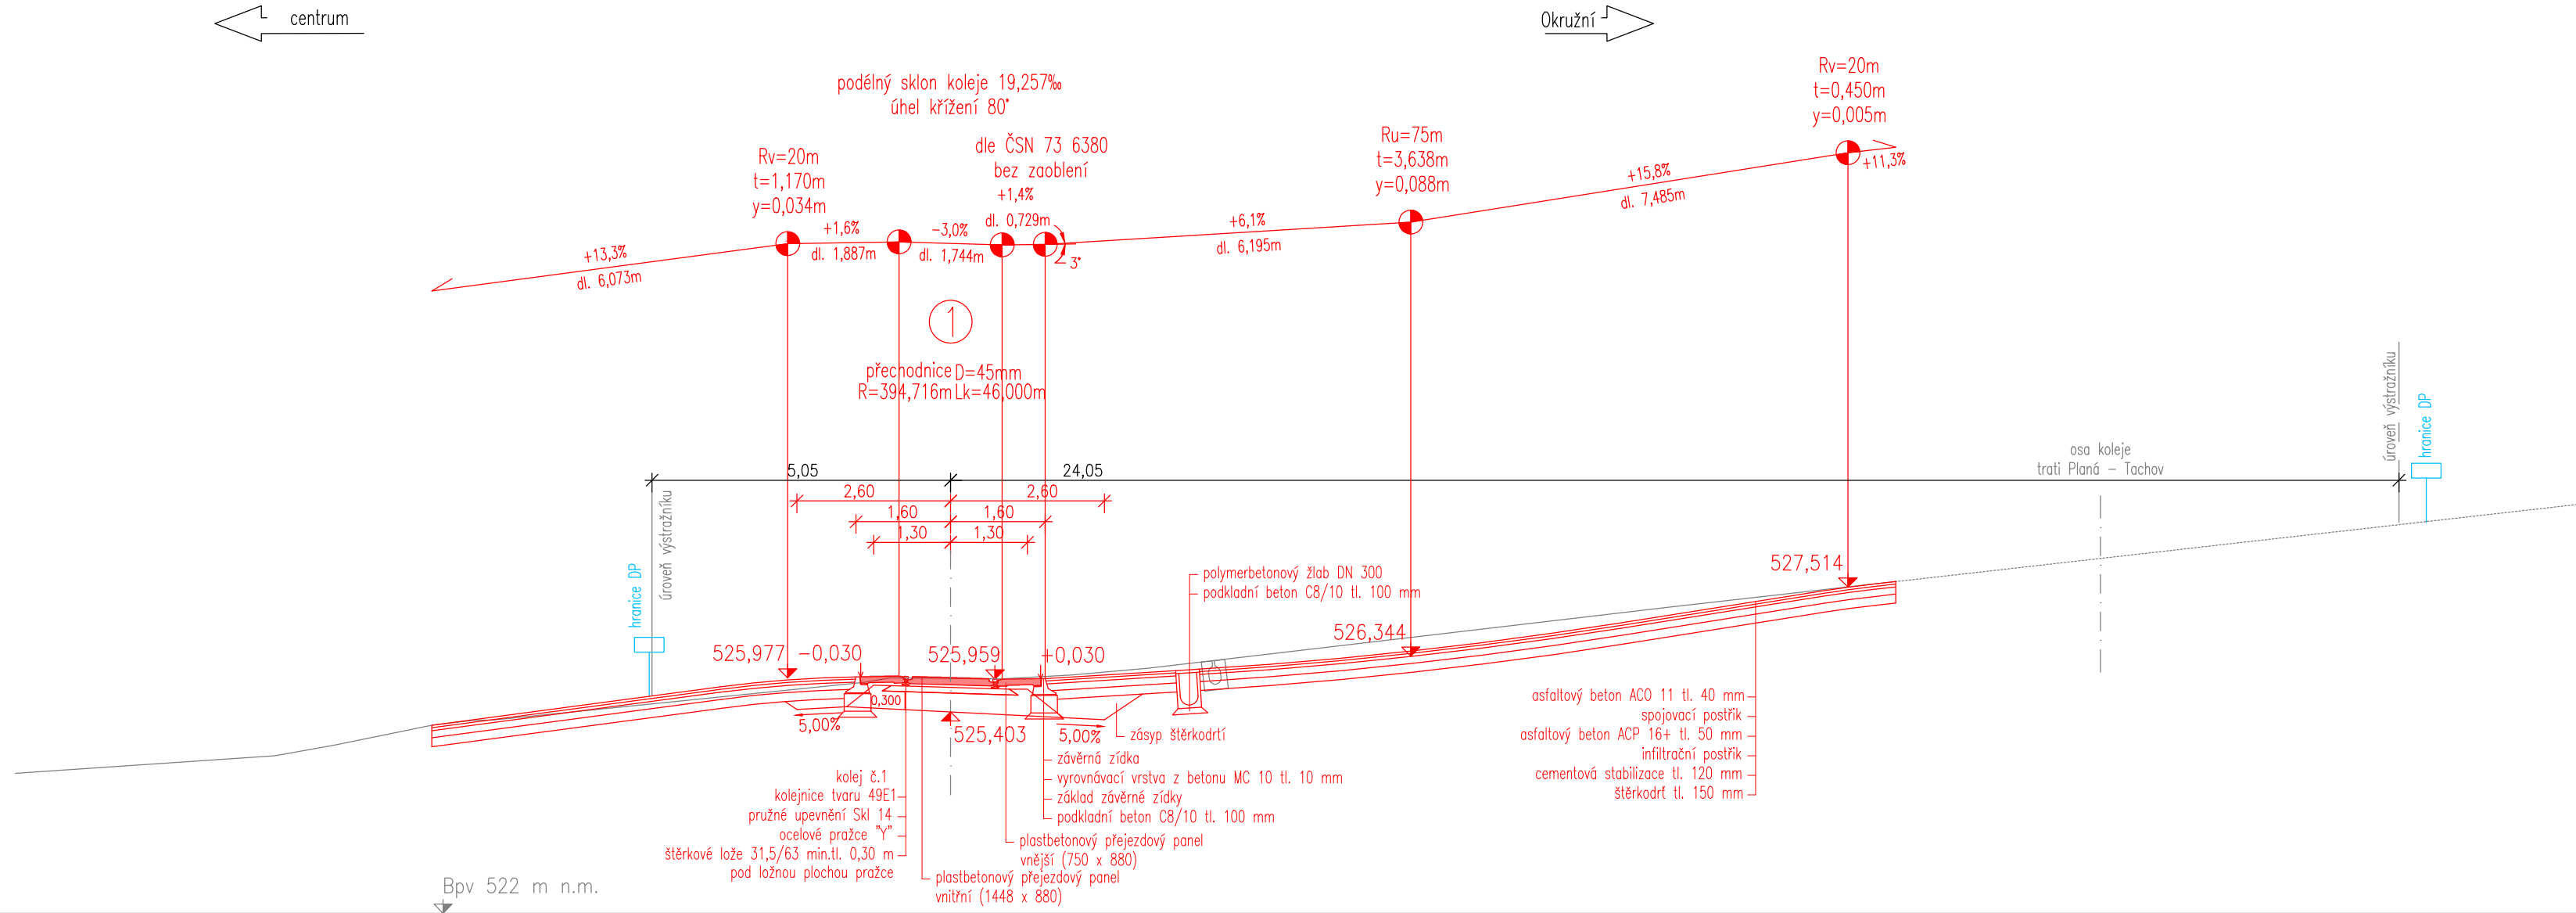

Příčný řez železničním přejezdem – podélný profil chodníku
žel. km 75,088 974
Měřítko 1:100

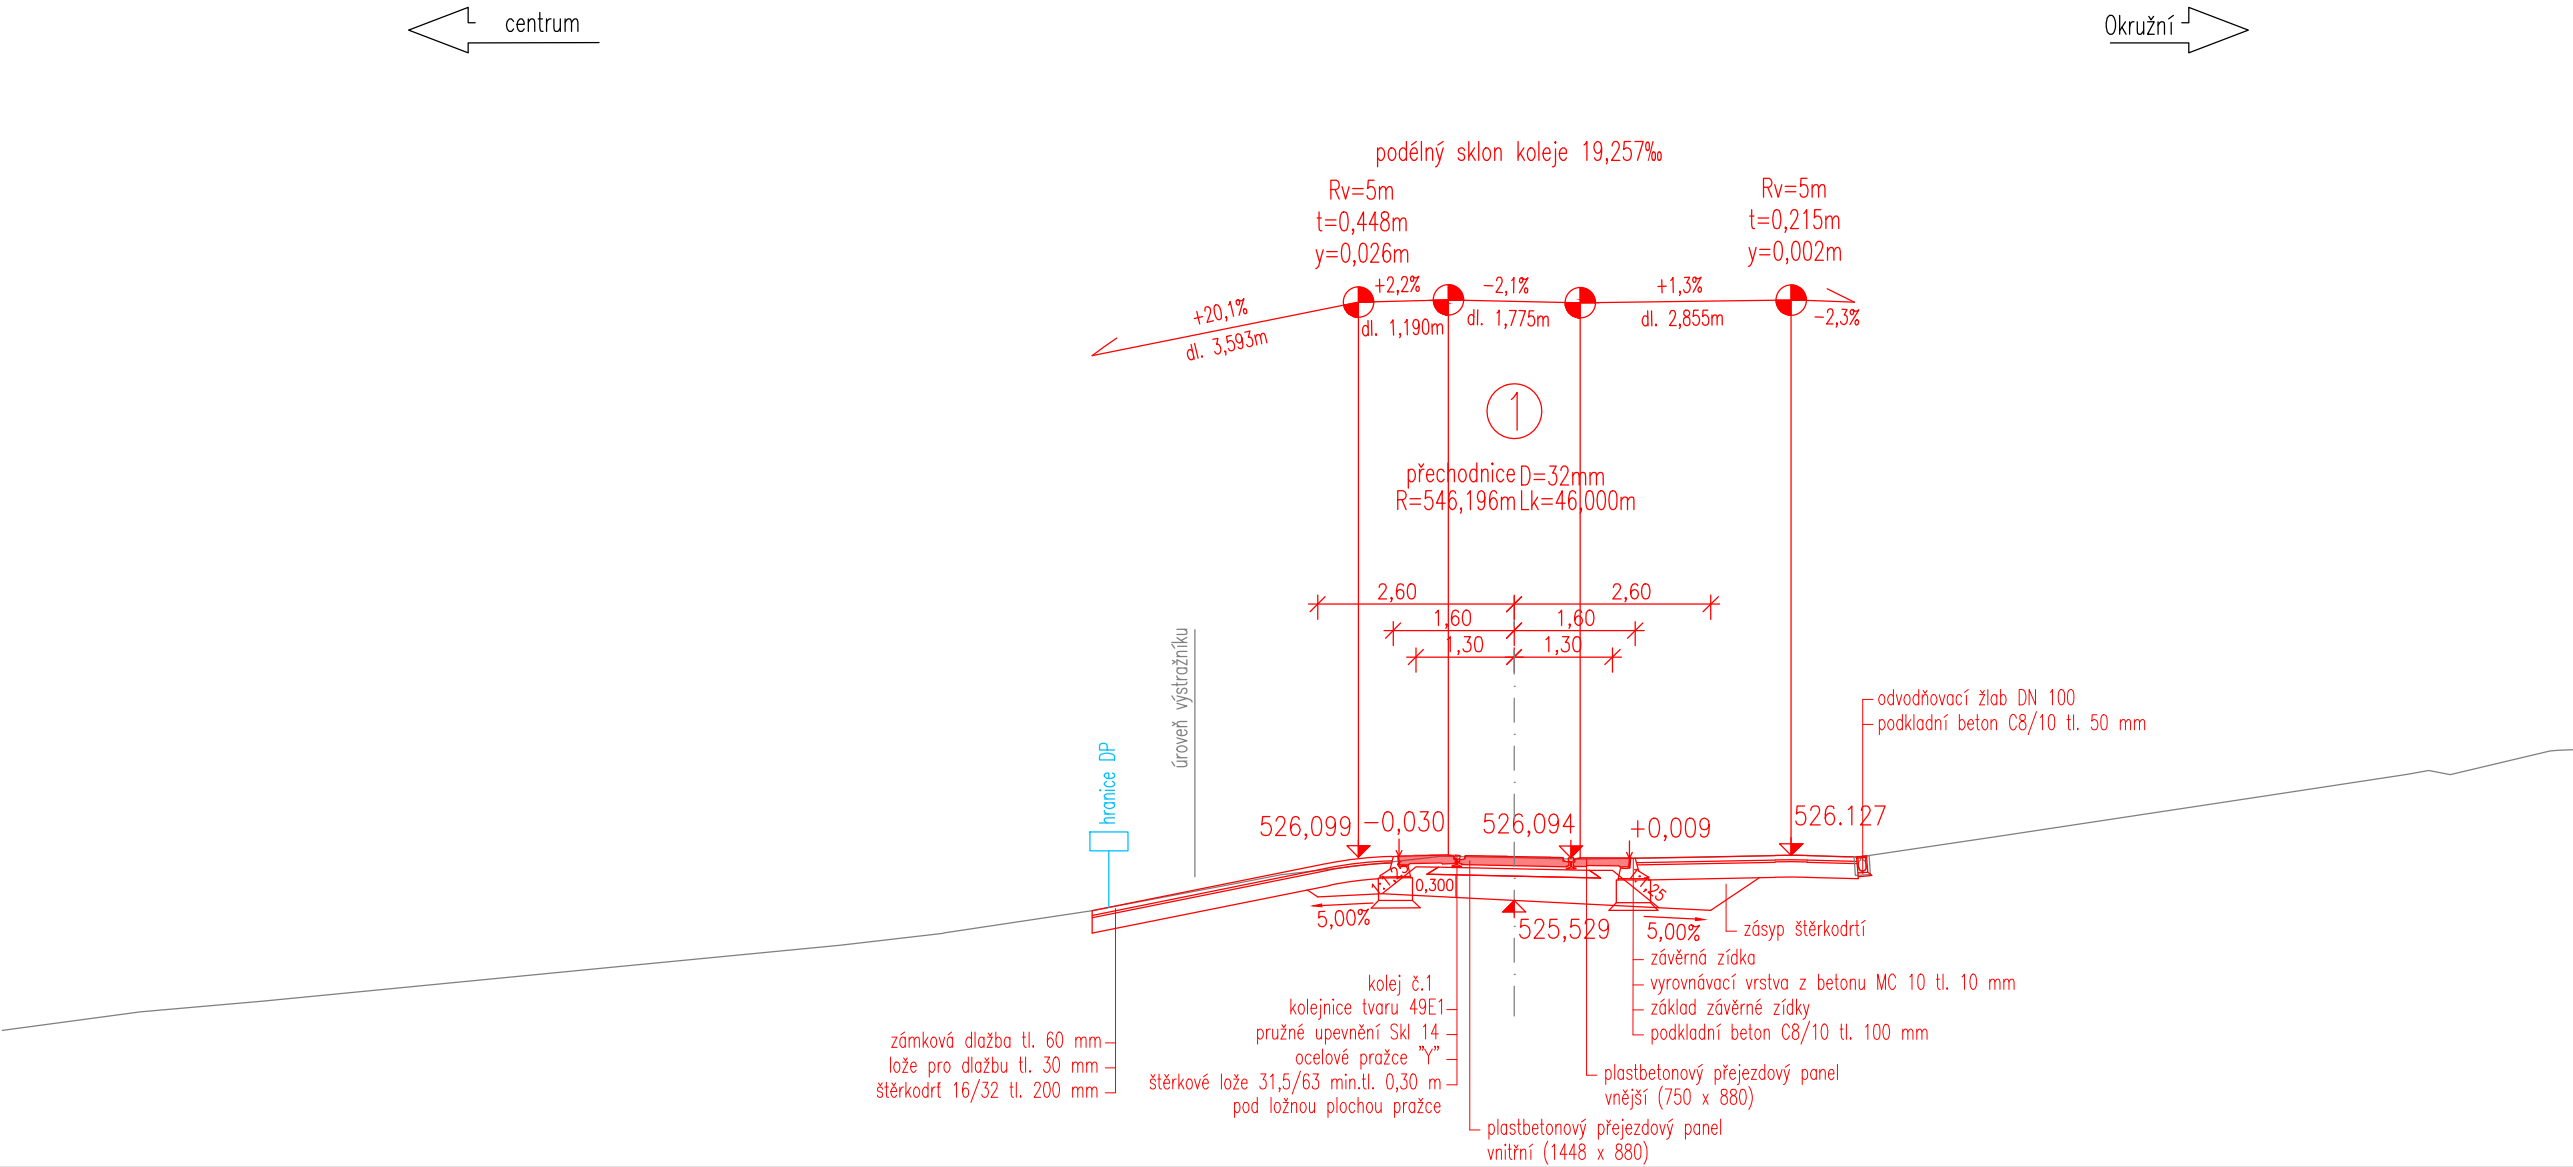

03			
02			
01			
REVIZE	POPIS	DATUM	PODPIS

OBJEDNATEL
SPRÁVA ŽELEZNIČNÍ DOPRAVNÍ CESTY, STÁTNÍ ORGANIZACE
DLÁŽDĚNÁ 1003/7, 110 00 PRAHA 1

SAGASTA s.r.o.
SÍDLLO: NOVODVORSKÁ 1010/14, 142 00 PRAHA 4
IČ: 045 98 555

JTSK
ČÍSLO SOUPRAVY

ODPOVĚDNÝ PROJEKTANT	VYPRACOVAL	KONTROLA	HIP
ING. EMIL ŠPAČEK	ING. MARTINA MAIXNEROVÁ	ING. DANIEL BOUDYŠ	ING. EMIL ŠPAČEK
PODPIS	PODPIS	PODPIS	PODPIS
OBSAH	VÝMĚNA PRAŽCŮ A KOLEJNIC V ÚSEKU BOR - TACHOV		
NÁZEV PŘÍLOHY	PODÉLNÝ PROFIL KOMUNIKACE NA PŘEJEZDU V KM 75,081		
DOKUMENTACI LZE UŽÍVAT POUZE VE SMYSLU PŘÍSLUŠNÉ SMLOUVY O DÍLO. VÝKRES, ČÍ JEHO ČÁST, MŮŽE BYT KOPÍROVÁN NEBO JINYM ZPŮSOBEM ROZŠÍŘOVÁN POUZE PO PŘEDCHOZÍM SOUHLASU SAGASTA, s.r.o.		ČÍSLO ZAKÁZKY DOKUMENTACE MĚŘÍTKO DATUM POČET FORMÁTŮ	119055 DSP 1:100 07/2019 5xA4
		ČÁST E.1	ČÍSLO PŘÍLOHY 6.2