


Příloha K4

Hranice investičních úseku souboru staveb

„Zvýšení kapacity trati Týniště n. O. – Častolovice – Solnice

Investiční akce „Elektrizace trati Týniště n. O. – Častolovice – Solnice“


Kolejové úpravy

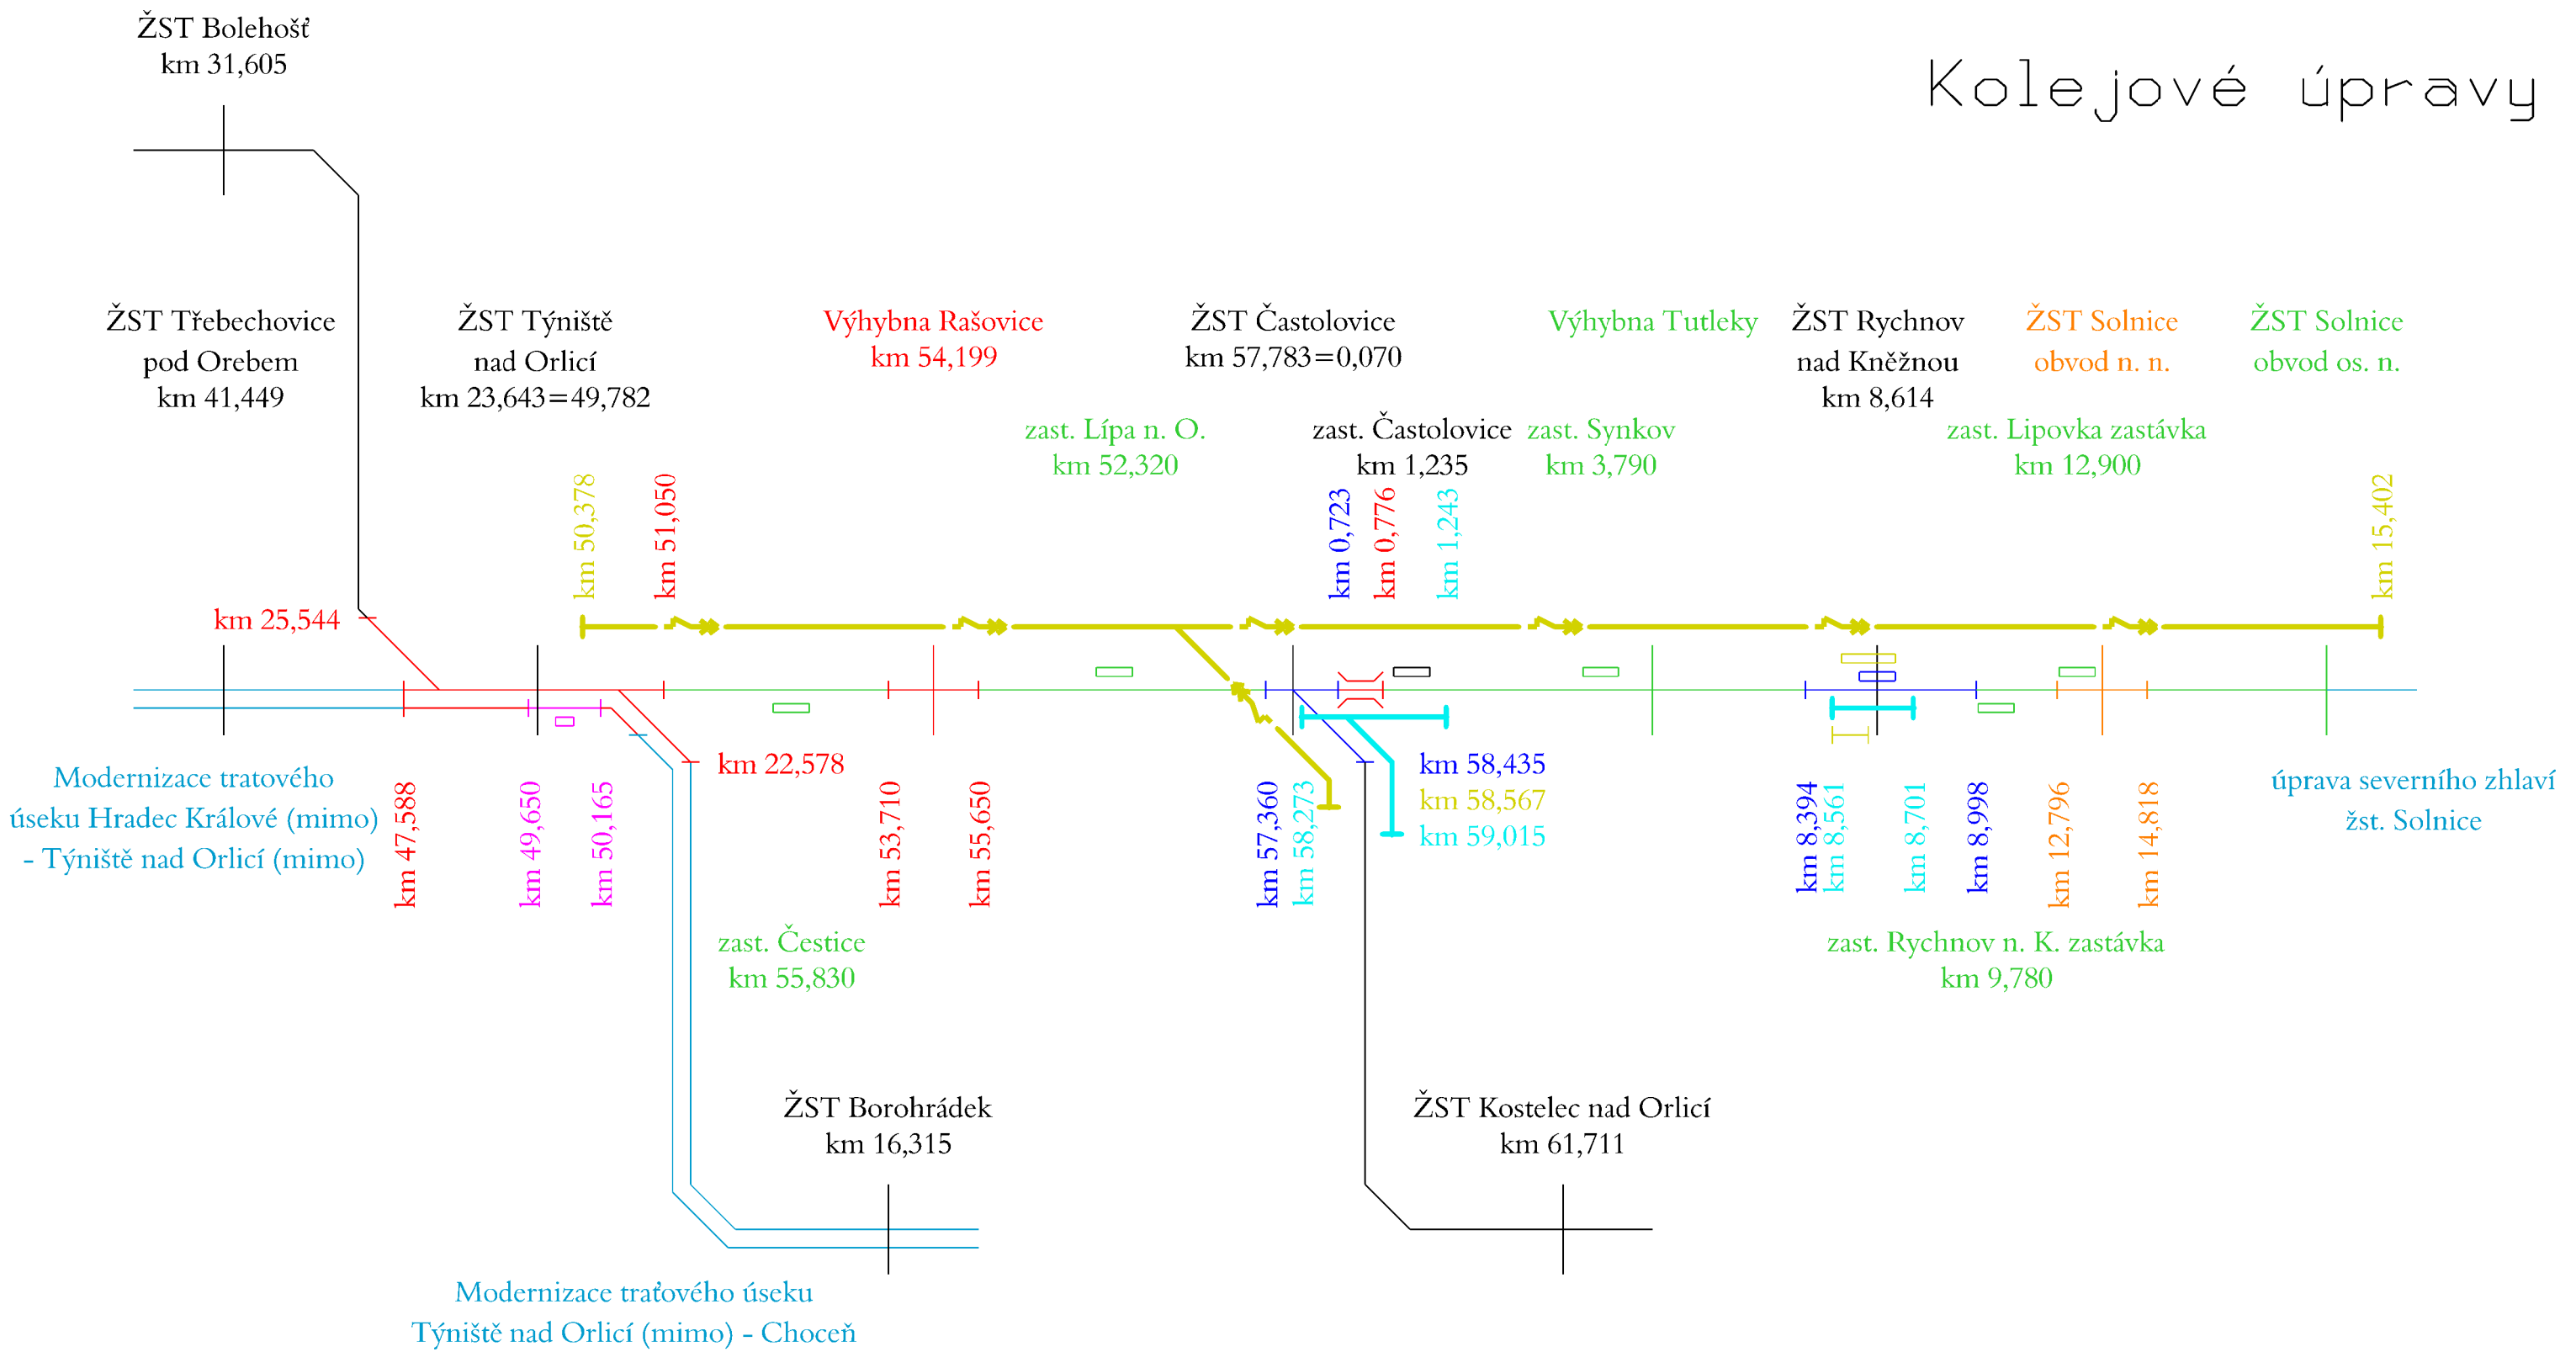

Legenda:

	Týniště 1. část		Elektrizace trati
	Týniště 2. část		Elektrizace trati (kolejové úpravy)
	Týniště 3. část		Související stavby
	Týniště 4. část I. etapa		Trakce AC 25kV/50Hz
	Týniště 4. část II. etapa		nástupiště

Pokládka kabelizace

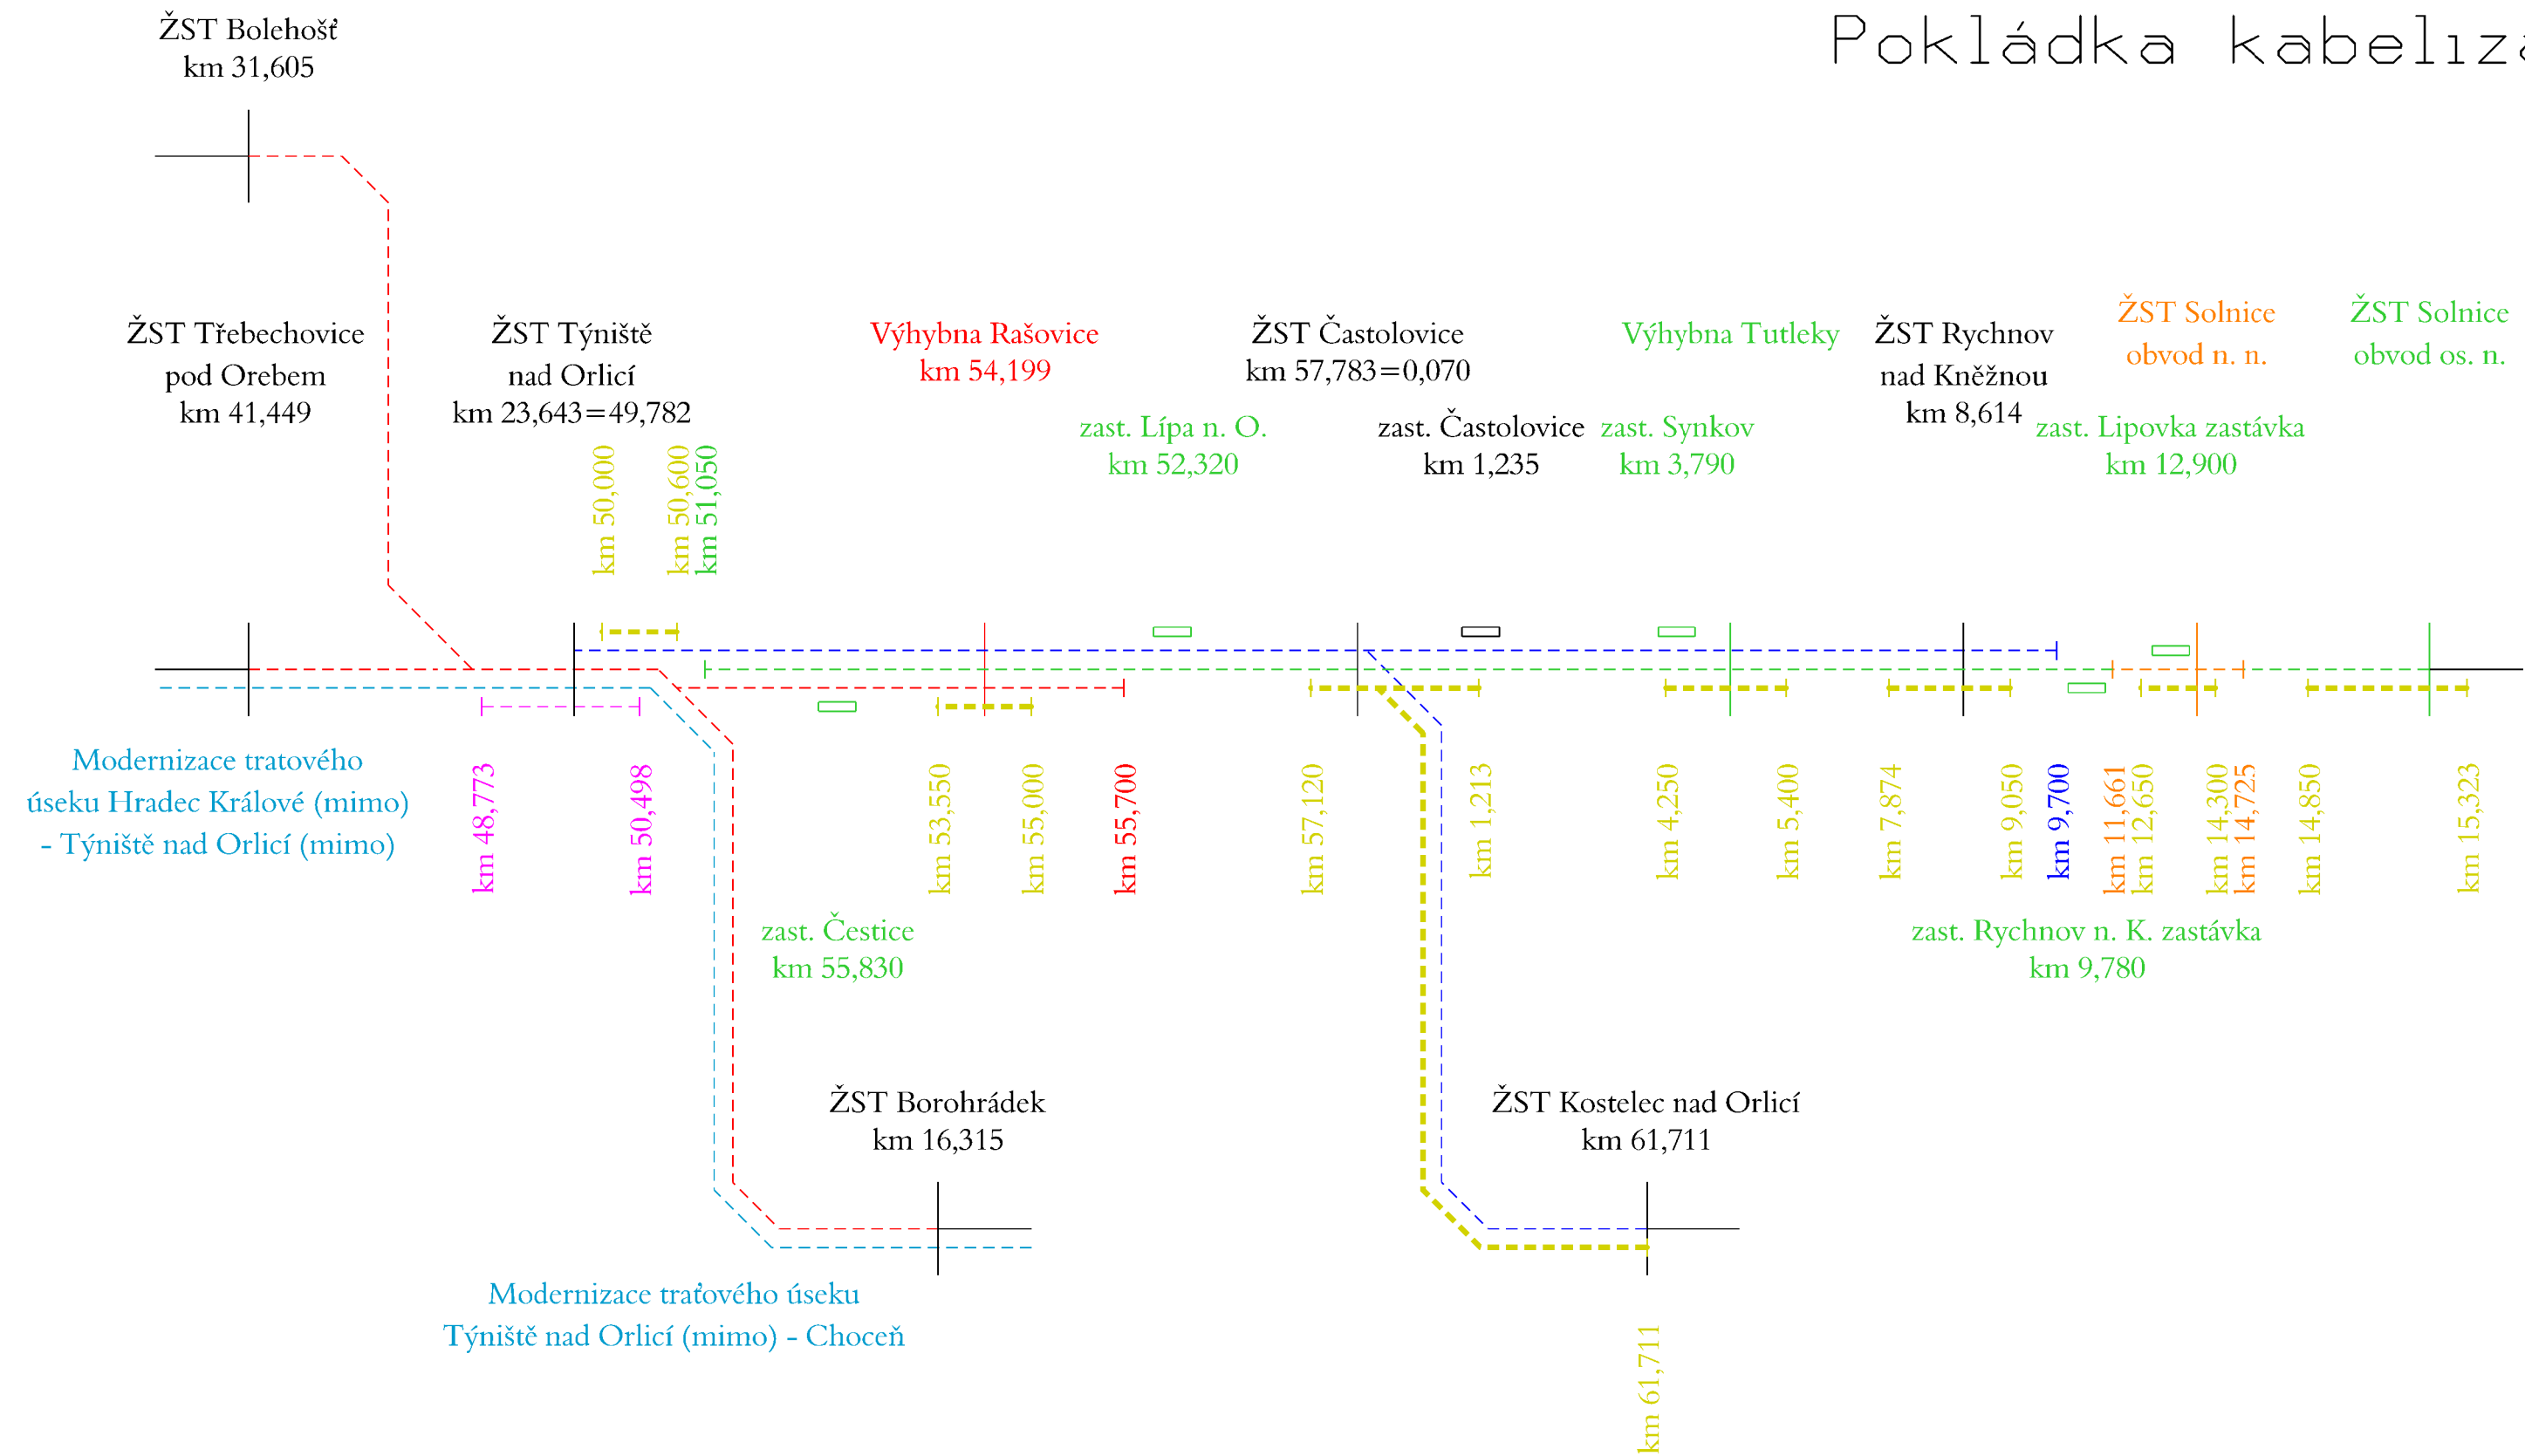

Legenda:

	Týniště 1. část		Elektrizace trati
	Týniště 2. část		Související stavby
	Týniště 3. část		
	Týniště 4. část I. etapa		
	Týniště 4. část II. etapa		