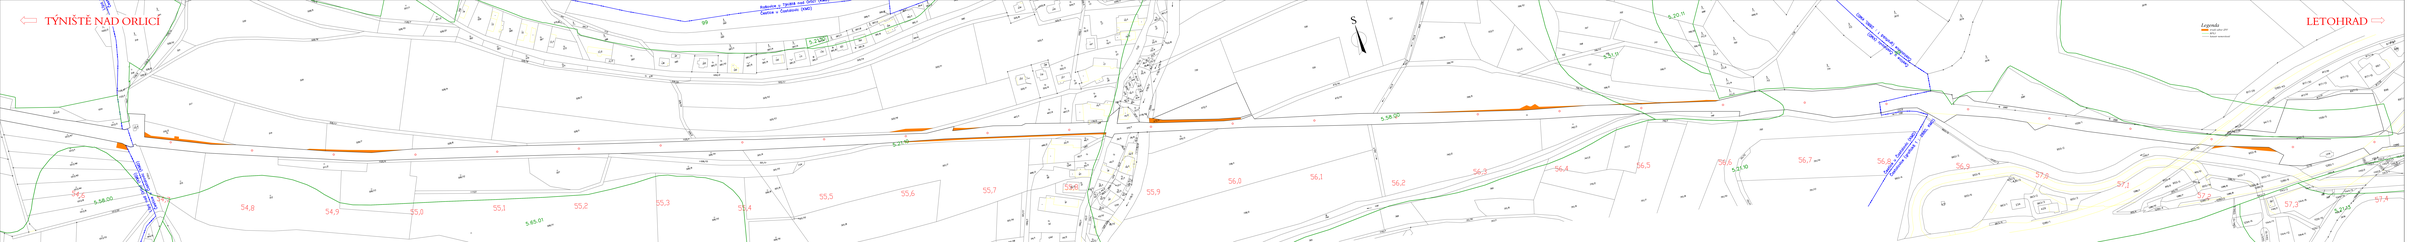

TÝNIŠTĚ NAD ORLICÍ
LETOHRAD
S
Legenda
trvalý zábor ZPF
BPEJ
katastr nemovitostí
Rašovice u Týniště nad Orlicí (KMD)
Čestice u Častolovic (KMD)
Lípa nad Orlicí (KMD)
Čestice u Častolovic (KMD)
Castolovice (grafické 1 : 2880, KMD)
Čestice u Častolovic (KMD)
Čestice u Častolovic (KMD)
Častolovice (grafické 1 : 2880, KMD)
99
5.21.10
5.58.00
5.65.01
5.20.11
5.51.11
5.21.13
54,6
54,7
54,8
54,9
55,0
55,1
55,2
55,3
55,4
55,5
55,6
55,7
55,8
55,9
56,0
56,1
56,2
56,3
56,4
56,5
56,6
56,7
56,8
56,9
57,0
57,1
57,2
57,3
57,4

1E.B.3

VÝŠKOVÝ SYSTÉM Bpv SOUŘADNICOVÝ SYSTÉM S-JTSK ±0,000 = xxx,xx m n. m.

Číslo změny:	Obsah změny:	Datum změny:
01	-	-
02	-	-
03	-	-

Objednatel:

SŽDC

Správa železniční dopravní cesty, s.o.
Dlážděná 1003/7, 110 00 Praha 1

Stavební správa východ se sídlem v Olomouci
Nerudova 773/1, 772 58 Olomouc

Generální projektant:

SUDOP PRAHA

SUDOP PRAHA a.s.
Olšanská 1a, 130 80 Praha 3
tel.: +420 267 094 111
e-mail: praha@sudop.cz

Hlavní inženýr projektu:
ING. MILOŠ KRAMEŠ

Garant profese:
ING. KATEŘINA HLADKÁ Ph.D.

Středisko:
ŽIVOTNÍHO PROSTŘEDÍ

Vedoucí střediska:	Odpovědný projektant SO, IO, PS:	Vypracoval:	Kontroloval:
ING. HANA STAŇKOVÁ	ING. JITKA TOBOLOVÁ	ING. JITKA TOBOLOVÁ	ING. MILOŠ ŠTOLBA

Název akce:
ZVÝŠENÍ KAPACITY TRATI TÝNIŠTĚ N. O. - ČASTOLOVICE - SOLNICE, 4. ČÁST
1. ETAPA

Číslo smlouvy: 17-185.208

Projektový stupeň: PD

Část:
VLIV STAVBY NA ŽIVOTNÍ PROSTŘEDÍ
Odvody za odnětí ZPF

Datum: 02/2019

Číslo části: B.3.1.f

Název přílohy:

SITUACE ODNÍMANÝCH PLOCH ZPF, 3. ČÁST

Měřítko: 1 : 1 000

Počet formátů: 15xA4

Číslo přílohy: **04**

DOKUMENT LZE UŽÍVAT POUZE VE SMYSLU PŘÍSLUŠNÉ SMLOUVY O DÍLO. ŽÁDNÁ JEHO ČÁST NEMŮŽE BÝT DLE ZÁKONA č.121/2000 Sb. KOPÍROVÁNA NEBO JINÝM ZPŮSOBEM ROZŠIŘOVÁNA BEZ SOUHLASU SUDOP PRAHA a.s.