

SO 01-21-13 - PROPUSTEK V EV. KM 5,210


SITUACE 1:1000



Operační program
Doprava




Evropská unie
Investice do vaší budoucnosti
Fond soudržnosti

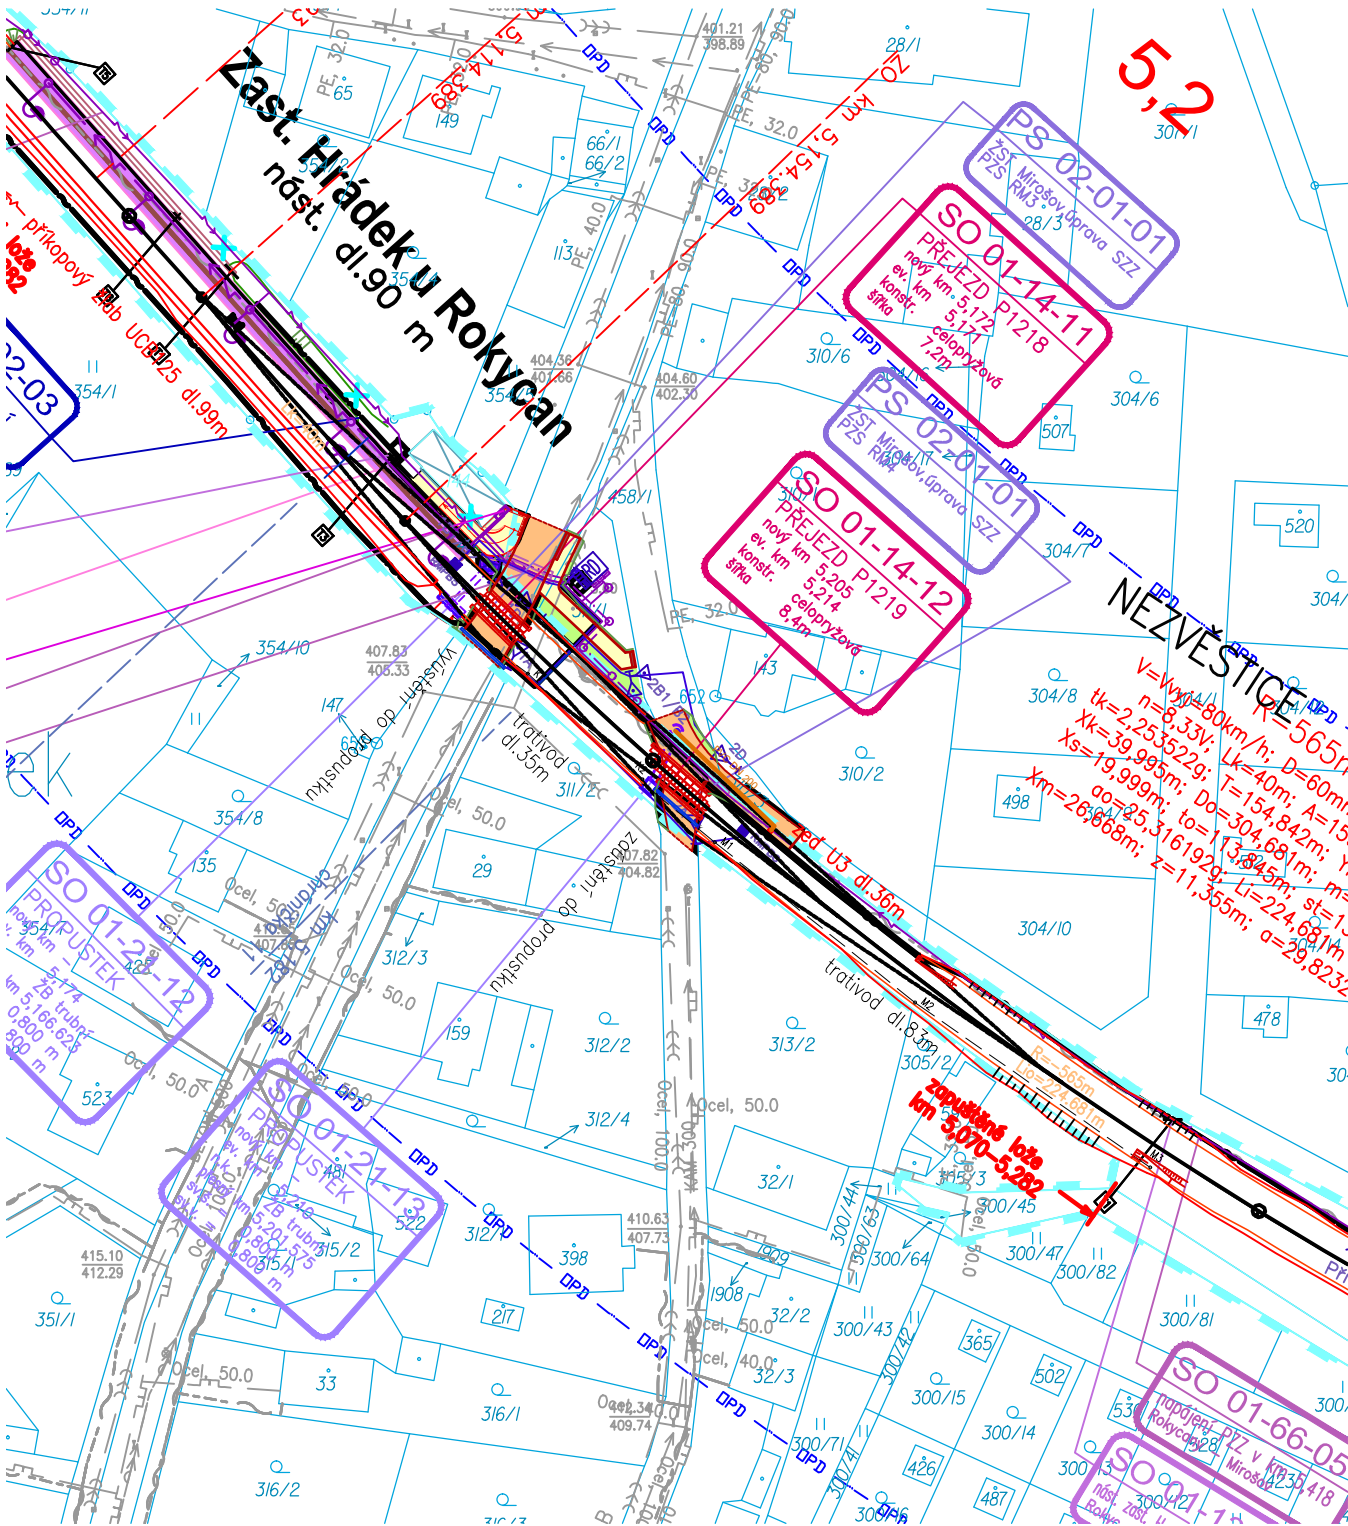

Čistopis dokumentace se zapracovanými připomínkami

Souřadnicový systém S-JTSK
Výškový systém Bpv

Z2	Změna hrdlových trubna patkové trouby	27.3.2015	Ing. Jan Tausek	<i>Tausek</i>
Z1	Zpracování připomínek SŽDC	3.3.2015	Ing. Jan Tausek	<i>Tausek</i>
Změna:	Název změny:	Datum:	Provedl:	Podpis:

Investor, objednatel:	Správa železniční dopravní cesty, státní organizace			
	Dlážděná 1003/7 110 00 Praha 1			
	kontaktní adresa: Správa železniční dopravní cesty, s.o. Stavební správa západ Sokolovská 278/1955, 190 00 Praha 9			

METROPROJEKT Praha a.s. nám. I. P. Pavlova 2/1786 120 00 Praha 2 generální ředitel: Ing. David Krása tel.: +420 296 154 105 www.metroprojekt.cz info@metroprojekt.cz	 METROPROJEKT	Souprava číslo:
--	---	-----------------

HIP:	Podpis:	Název a účel díla:
Ing. Jan NOSEK	<i>nosel</i>	Revitalizace trati Rokycany - Nezvěstice
tel.: +420 296 154 221		
Stupeň:	dokumentace pro stavební povolení projekt stavby	

Zpracovatelský útvar:	Název části díla:	E
STŘEDISKO S52 STAVEBNÍ	STAVEBNÍ ČÁST INŽENÝRSKÉ OBJEKTY MOSTY, PROPUSTKY, ZDI ŽELEZNIČNÍ PROPUSTKY SO 01-21-13 - PROPUSTEK V EV. KM 5,210	E.1 E.1.4
tel.: +420 296 154 330		E.1.4.23
Vedoucí útvaru:	Podpis:	
Ing. Václav KŘIVÁNEK	<i>Křivánek</i>	

Odpovědný projektant:	Podpis:	Název přílohy:	Změna:
Ing. Jan Tausek	<i>Tausek</i>	SITUACE	Z2
Vypracoval:	Podpis:		Číslo příl.:
Ing. Jan Tausek	<i>Tausek</i>		002
Skart. znak:	V20/2035	Datum:	10/2014
Počet formátů:	2 x A4	Měřítko:	1:1000
ICD:	14	6444	05
	01	04	23