

SO 01-21-13 - PROPUSTEK V EV. KM 5,210

STÁVAJÍCÍ STAV




Operační program
Doprava




Evropská unie
Investice do vaší budoucnosti
Fond soudržnosti

PŘÍČNÝ ŘEZ A-A 1:50

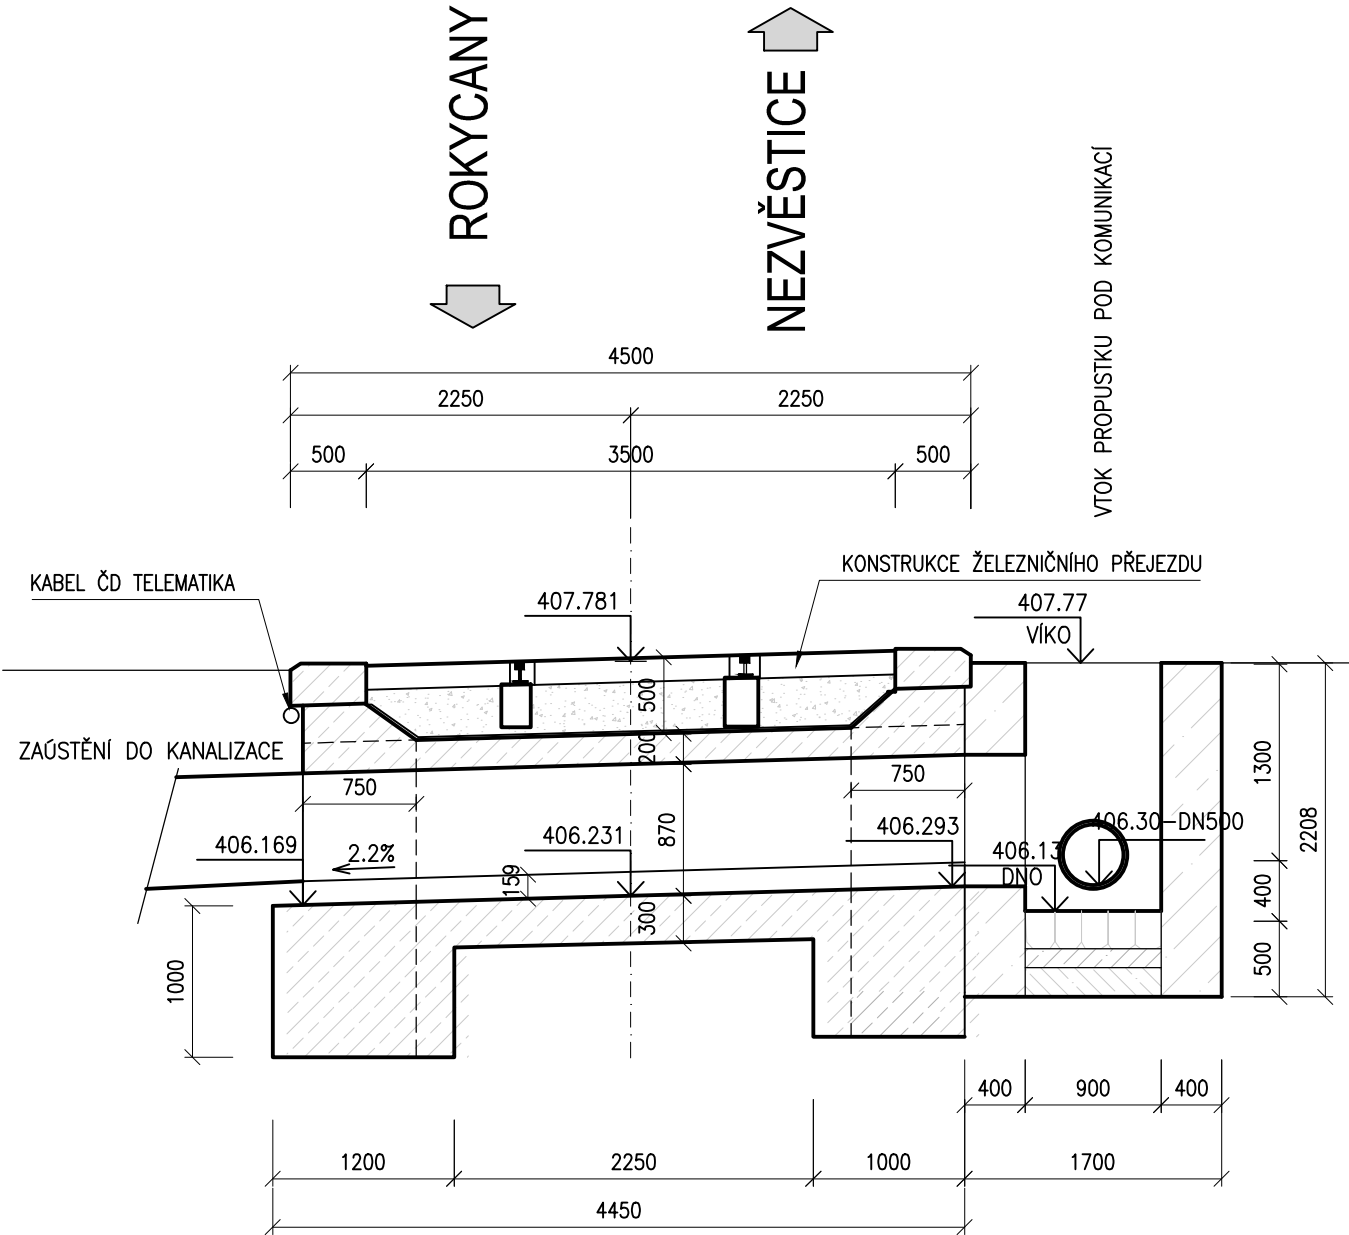

PODÉLNÝ ŘEZ B-B 1:50

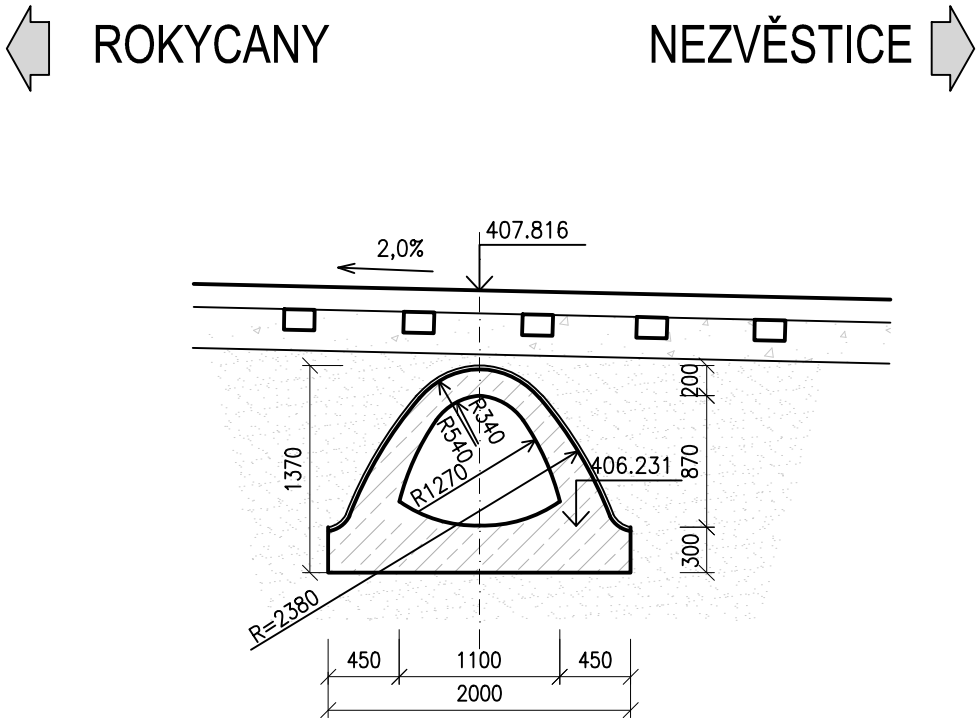

Čistopis dokumentace se zapracovanými připomínkami

Souřadnicový systém S-JTSK
Výškový systém Bpv

Z2	Změna hrdlových trubna patkové trouby	27.3.2015	Ing. Jan Tausek	<i>Tausek</i>
Z1	Zpracování připomínek SŽDC	3.3.2015	Ing. Jan Tausek	<i>Tausek</i>
Změna:	Název změny:	Datum:	Provedl:	Podpis:
Investor, objednatel: SŽDC Správa železniční dopravní cesty, státní organizace Dlážděná 1003/7 110 00 Praha 1 kontaktní adresa: Správa železniční dopravní cesty, s.o. Stavební správa západ Sokolovská 278/1955, 190 00 Praha 9				
METROPROJEKT Praha a.s. nám. I. P. Pavlova 2/1786 120 00 Praha 2 generální ředitel: Ing. David Krása tel.: +420 296 154 105 www.metroprojekt.cz info@metroprojekt.cz		METROPROJEKT		Souprava číslo:
HIP: Ing. Jan NOSEK tel.: +420 296 154 221 Stupeň: dokumentace pro stavební povolení projekt stavby	Podpis: <i>nosek</i>	Název a účel díla: Revitalizace trati Rokycany - Nezvěstice		
Zpracovatelský útvar: STŘEDISKO S52 STAVEBNÍ tel.: +420 296 154 330 Vedoucí útvaru: Ing. Václav KŘIVÁNEK Podpis: <i>Křivánek</i>		Název části díla: STAVEBNÍ ČÁST INŽENÝRSKÉ OBJEKTY MOSTY, PROPUSTKY, ZDI ŽELEZNIČNÍ PROPUSTKY SO 01-21-13 - PROPUSTEK V EV. KM 5,210		E E.1 E.1.4 E.1.4.23
Odpovědný projektant: Ing. Jan Tausek Vypracoval: Ing. Jan Tausek Podpis: <i>Tausek</i>		Název přílohy: PODÉLNÝ A PŘÍČNÝ ŘEZ -stávající stav		Změna: Z2 Číslo příl.: 004
Skart. znak: V20/2035 Počet formátů: 3 x A4	Datum: 10/2014 Měřítko: 1:50	IČD: 14 6444 05 01 04 23		