

SCHÉMA ULOŽENÍ HLADKÝCH KANALIZAČNÍCH POTRUBÍ PIPELIFE V KOMUNIKACI


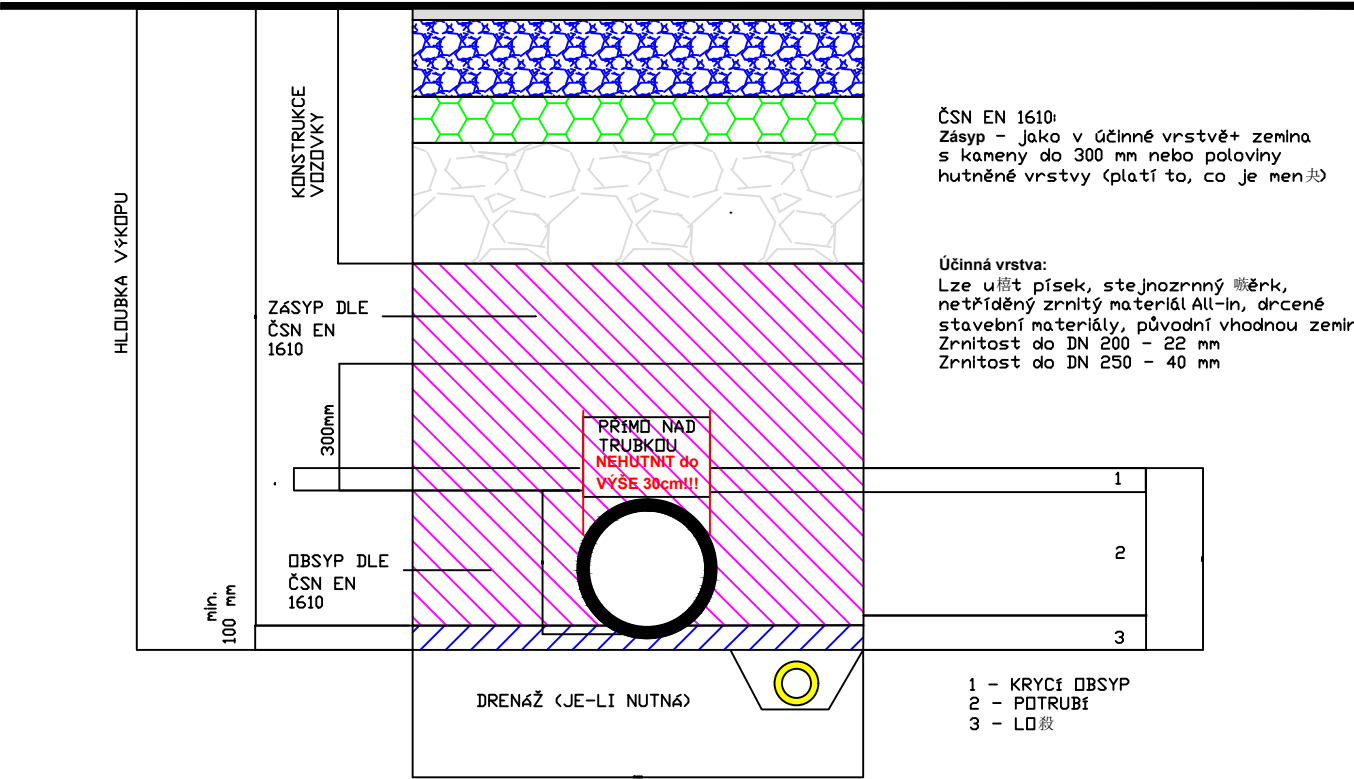



SCHÉMA ULOŽENÍ HLADKÝCH KANALIZAČNÍCH POTRUBÍ PIPELIFE VE VOLNÉM TERÉNU

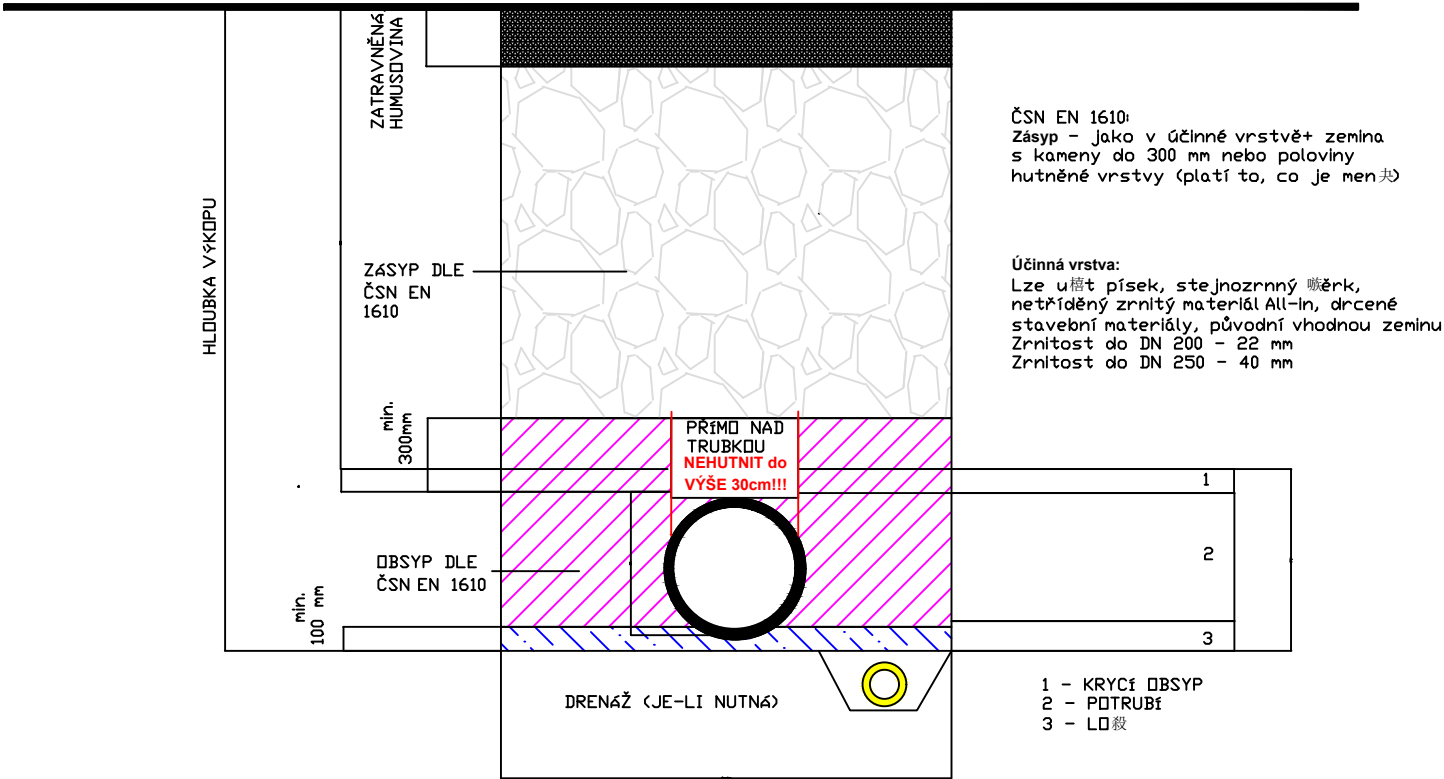

Ing. Jan Ceněk		Ing. Jan Ceněk	
Zodpov. projektant		projekce zdravotně technických instalací	
Ing. Jan Ceněk		685 01 Křižanovice 139 tel: 777 056 397 IČO: 130 55 402	
Vypracoval		Zak. číslo	35/2017
Ing. Jan Ceněk			

Zodpov. projektant	Vypracoval	Kreslil	 A E D s.r.o. Architektonická a projektční kancelář Lanžhotská 3448/2, 690 02 Břeclav Tel. 774 03 03 30, 530 502 440 tucek@projekt.cz, www.projekt.cz	
Ing. Tuček	Gálová	Gálová		
Investor	Správa železniční dopravní cesty Dlážděná 1003/7., 110 00 Praha			
Stavba	Rekonstrukce a optimalizace budovy žst. Hrušovany nad Jevišovkou			Formát
				2A4
Objekt	SO 05 Venkovní kanalizace			Datum
				11/2017
Obsah výkresu	Uložení kanalizace			Stupeň
				DPS
			Zak. číslo	
			Měřítko	Číslo výkresu
				E.1.6.6