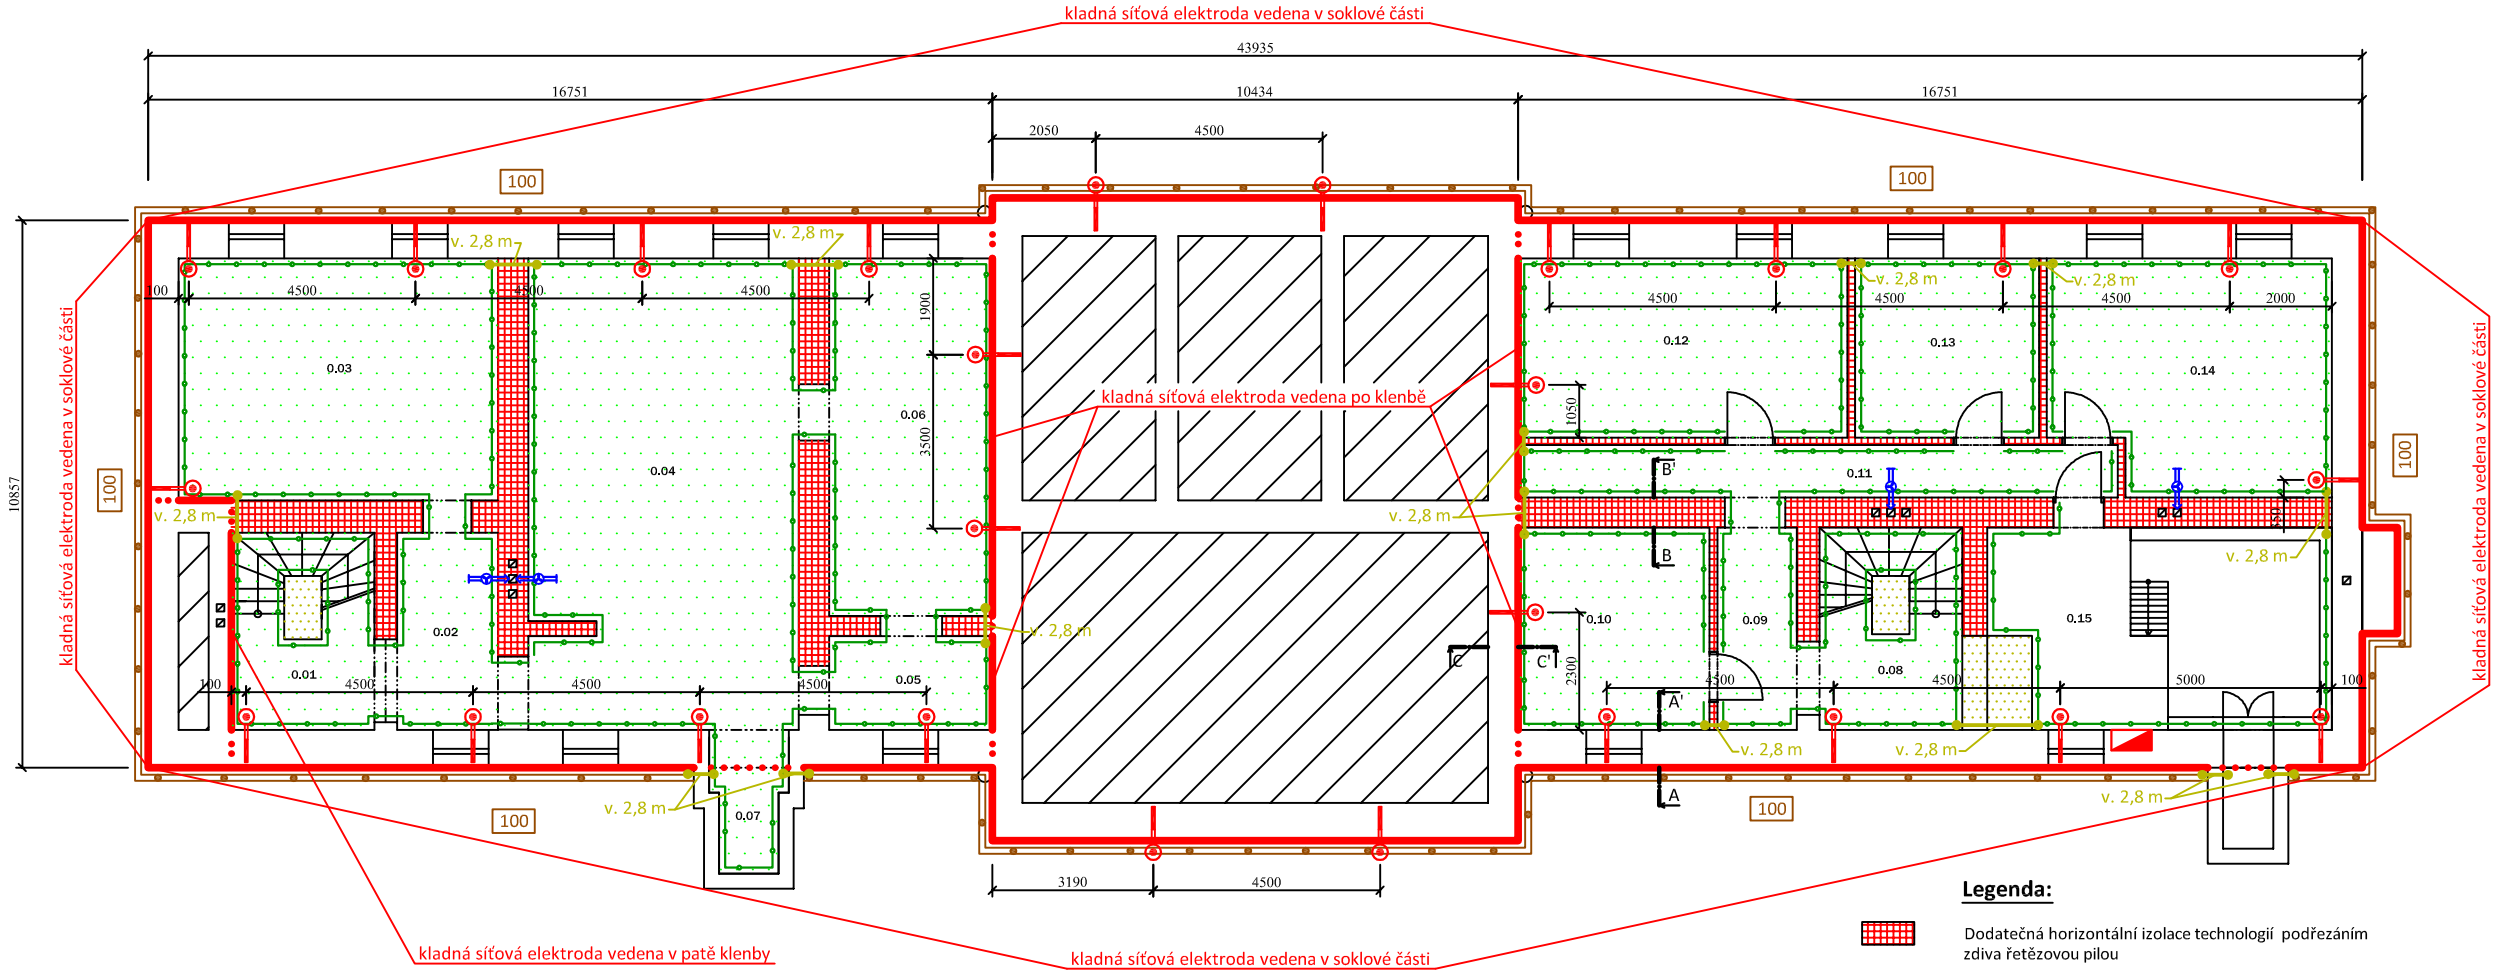

Legenda:

- Dodatečná horizontální izolace technologií podřezáním zdiva řetězovou pilou
- Dodatečná horizontální izolace zdiva technologií dvouřadých tlakových injektáží
- Dodatečná vertikální izolace zdiva technologií tlakových injektáží pro zamezení přenosu vlhkosti
- Jednotka aktivního odvětrávání se zaústěním do stávajících komínových průduchů - bude upřesněno při vlastní realizaci
- Kladná síťová elektroda průběžná, š. 250 mm - systém mírné (drátové) elektroosmózy
- Záporné elektrody šikmé, Ø 20 mm, dl. 650 mm, uložení do vrtů Ø 30 mm, hl. 950 mm , sklon 60° - systém mírné (drátové) elektroosmózy
- Vodivé propojení kladné elektrody - systém mírné (drátové) elektroosmózy
- Řídící jednotka mírné (drátové) elektroosmózy
- Režné zdivo s ochranným vápenným nátěrem v plném rozsahu suterénu
- Rozsah provedení odvětrávané podlahy - systém IGLU
- Provedení rubové izolace zdiva cementosilikátovou hydroizolační stěrkou, perimetrem a ochrannou nopovou fólií s ukončovací lištou
- 100 Hloubka provedení rubové izolace

Poznámka:
- umístění řídící jednotky a záporných zemních elektrod mírné (drátové) elektroosmózy může být upřesněno při realizaci
- v místě řezu řetězovou pilou je provedena oboustranně hydroizolační stěrka v pásu na výšku 25 cm

S
Z V
J

Hl. inženýr projektu	Zodp. projektant	Kreslil
Ing. Josef Kolář	Ing. Josef Kolář	Libor Wolfan
Zadavatel: T PROJEKT architektonická a projekční kancelář, Břeclav		
Okres: Znojmo	Místo: Nádražní 254, Hrušovany n. J.	
Akce: SANACE VLHKÉHO ZDIVA - BUDOVA ŽST.		
Obsah: PŮDORYS 1.PP - PROJEKT SANACE		

PRINS
IZOLACE A SANACE ZDIVA
Havlíčkova 24,750 00 Přerov
Tel./fax: 581 201 454

Formát: A3
Datum: 09/2017
Stupeň: DSP
Měřítko: 1:150
Z.č.: 18079
Výkr.č.: D.1.1.2