



STAVAJÍCÍ RACK TELEMATIKA BUDE ZVĚTŠEN  
DATOVÝ ROZVADEČ (RACK) PRO LAN

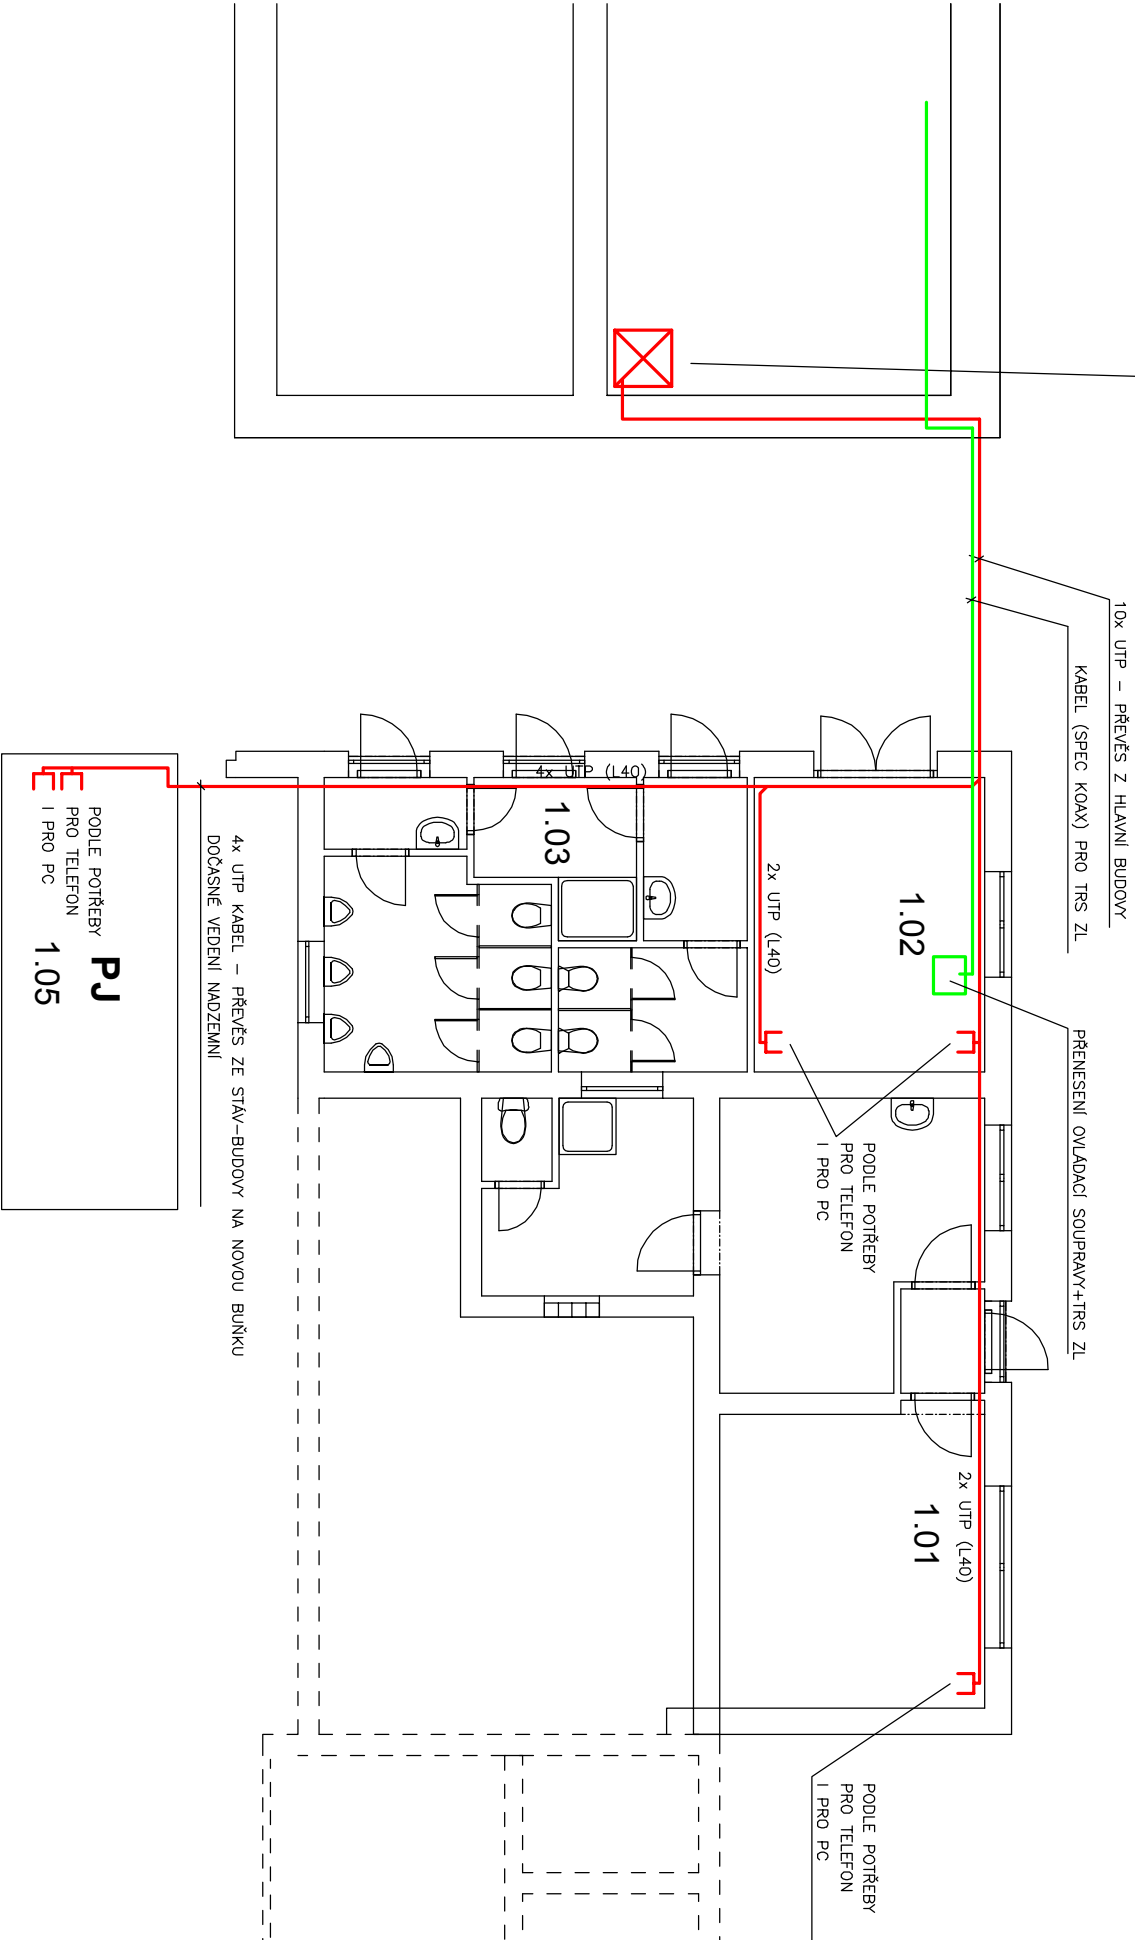

č.	Název místnosti	Plocha (m <sup>2</sup> )
1.01	Stávající objekt_SSZL dočasné	41,97
1.02	Stávající objekt_časné zázemí DK	13,64
1.03	Stávající objekt sociální zařízení	24,87
1.04	Stávající objekt Rozvodna NN	15,46
1.05	Dočasný prodej jízdenek	15,00

DVOZÁŠŮVKA STRUKTUROVANÉ KABELŽE 2xRJ45 (LAN,  
(NÁPOJENO 2xUTP KABELĚM Z RACKU)

Svazek/část	E.2.12 Vnitřní sádkopouště rozvody	Alexa-pojice s.r.o.	
Zápor/projektant	Alexo <i>K.Šluna</i>		
Výpracoval	Alexo <i>K.Šluna</i>		
Zak. číslo	1896 - 09-17		

Zodpov. projektant	Výpracoval	
Ing. Tužek	Gólová	Ing. Gólová
Investor	 <b>PROJEKT</b> A E D s.r.o.	
Správa železniční dopravní cesty, Dílžďatňá 103/7, 110 00 Praha		
Stavba	Rekonstrukce a optimalizace budovy žst. Hrušovany nad Jevišovkou	
Objekt	SO 02 Rekonstrukce výpravní budovy	
Osazen výreanu	Půdorys dodaného využití stávajících prostor	
Formát	A4/4	
Datum	02.2018	
Stupeň	DPS	
Zak. číslo	117/2017	
Měřítio	Číslo výreanu	
	E.2.12.04	