



TVAROVKY
DNO POTRUBÍ
STANIČENÍ
PROFIL – DÉLKA
SPÁD DÉLKA

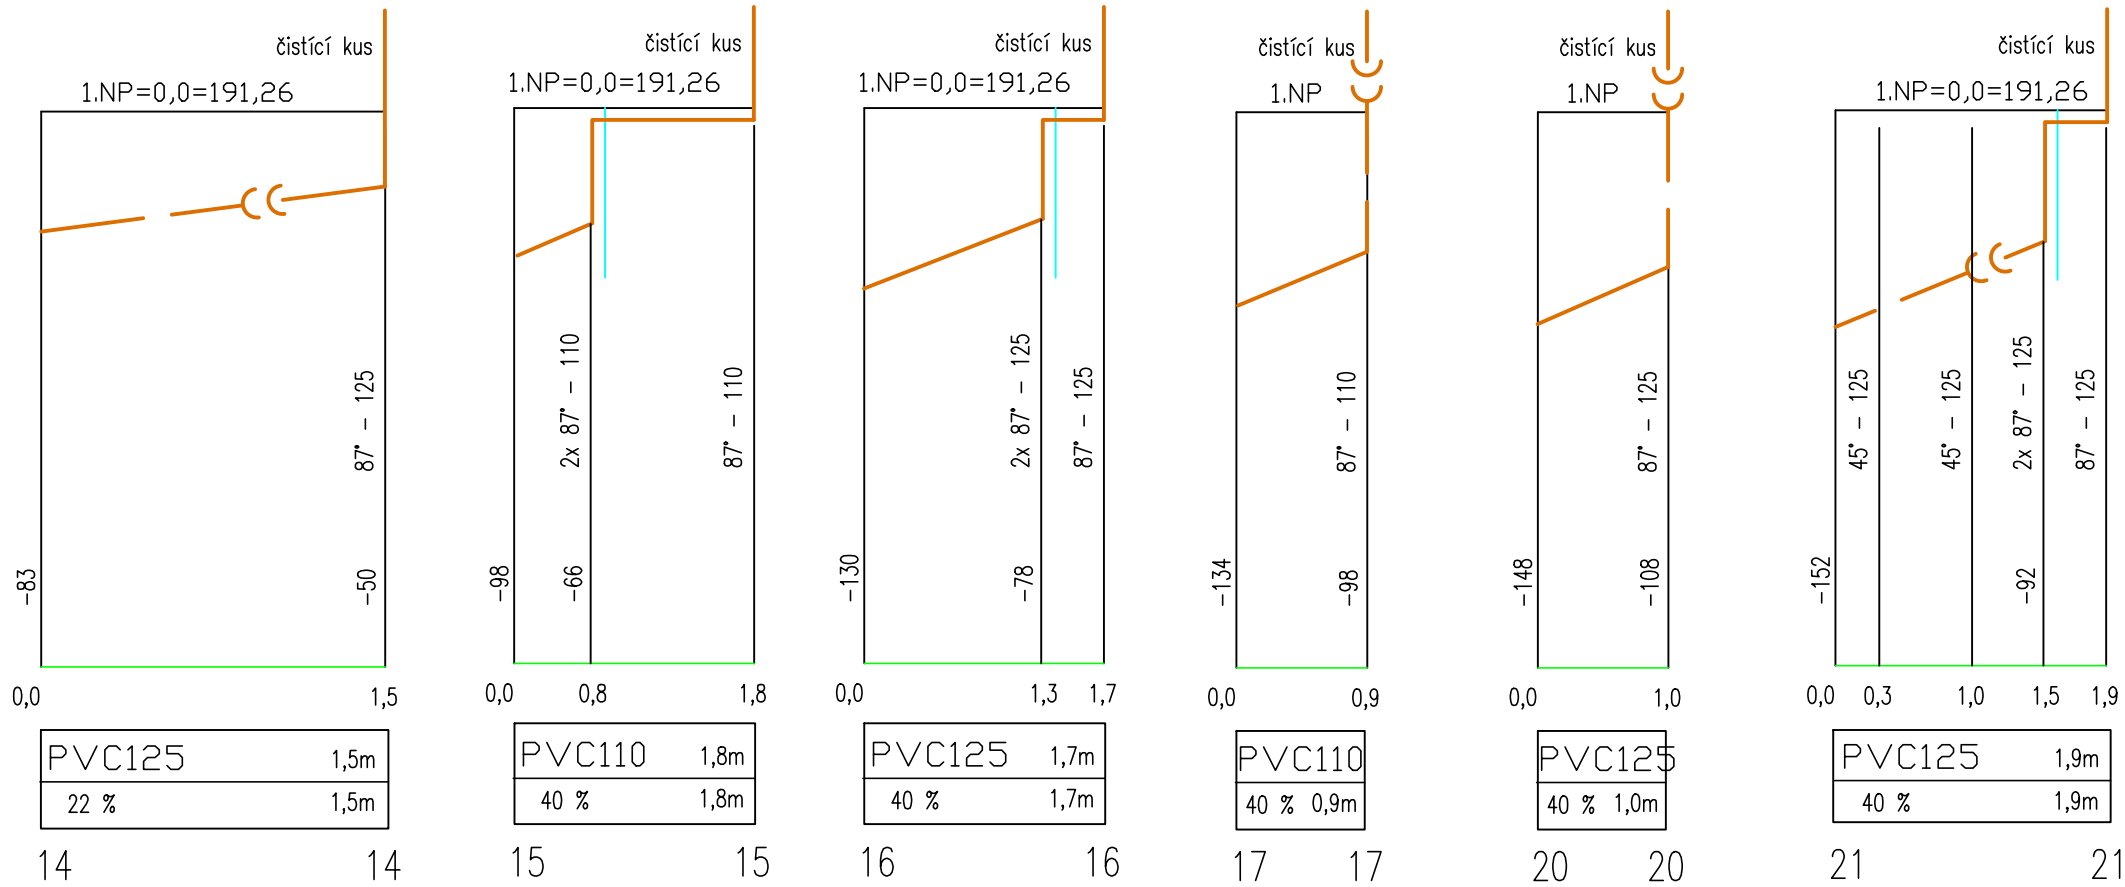

Svazek/část	E.2.6z Zařízení zdravotně technických instalací	Ing. Jan Čenek	projekce zdravotně technických instalací
Zodpov. projektant	Ing. Jan Čenek	685 01 Křižanovice 139	tel.: 777 056 397 IČO: 130 55 402
Vypracoval	Ing. Jan Čenek	Zak. číslo	35/2017

Zodpov. projektant	Vypracoval	Kreslil	 A E D s.r.o. Architektonická a projektční kancelář Lanžhotská 3448/2, 690 02 Břeclav Tel. 774 03 03 30, 530 502 440 tucek@projekt.cz, www.tprojekt.cz	
ing. Tuček	Gálová	Gálová		
Investor	Správa železniční dopravní cesty Dlážděná 1003/7., 110 00 Praha			
Stavba	Rekonstrukce a optimalizace budovy žst. Hrušovany nad Jevišovkou		Formát	2A4
Objekt	SO 02 Rekonstrukce výpravní budovy		Datum	11/2017
Obsah výkresu	Podélný profil kanalizace 14-17,20,21		Stupeň	DPS
			Zak. číslo	
			Měřítko	Číslo výkresu
			1:50	E.2.6z.9