

Povrch

Hloubka výkopu


Terén

Dno potrubí

Staničení


Profil - délka

Spád - délka

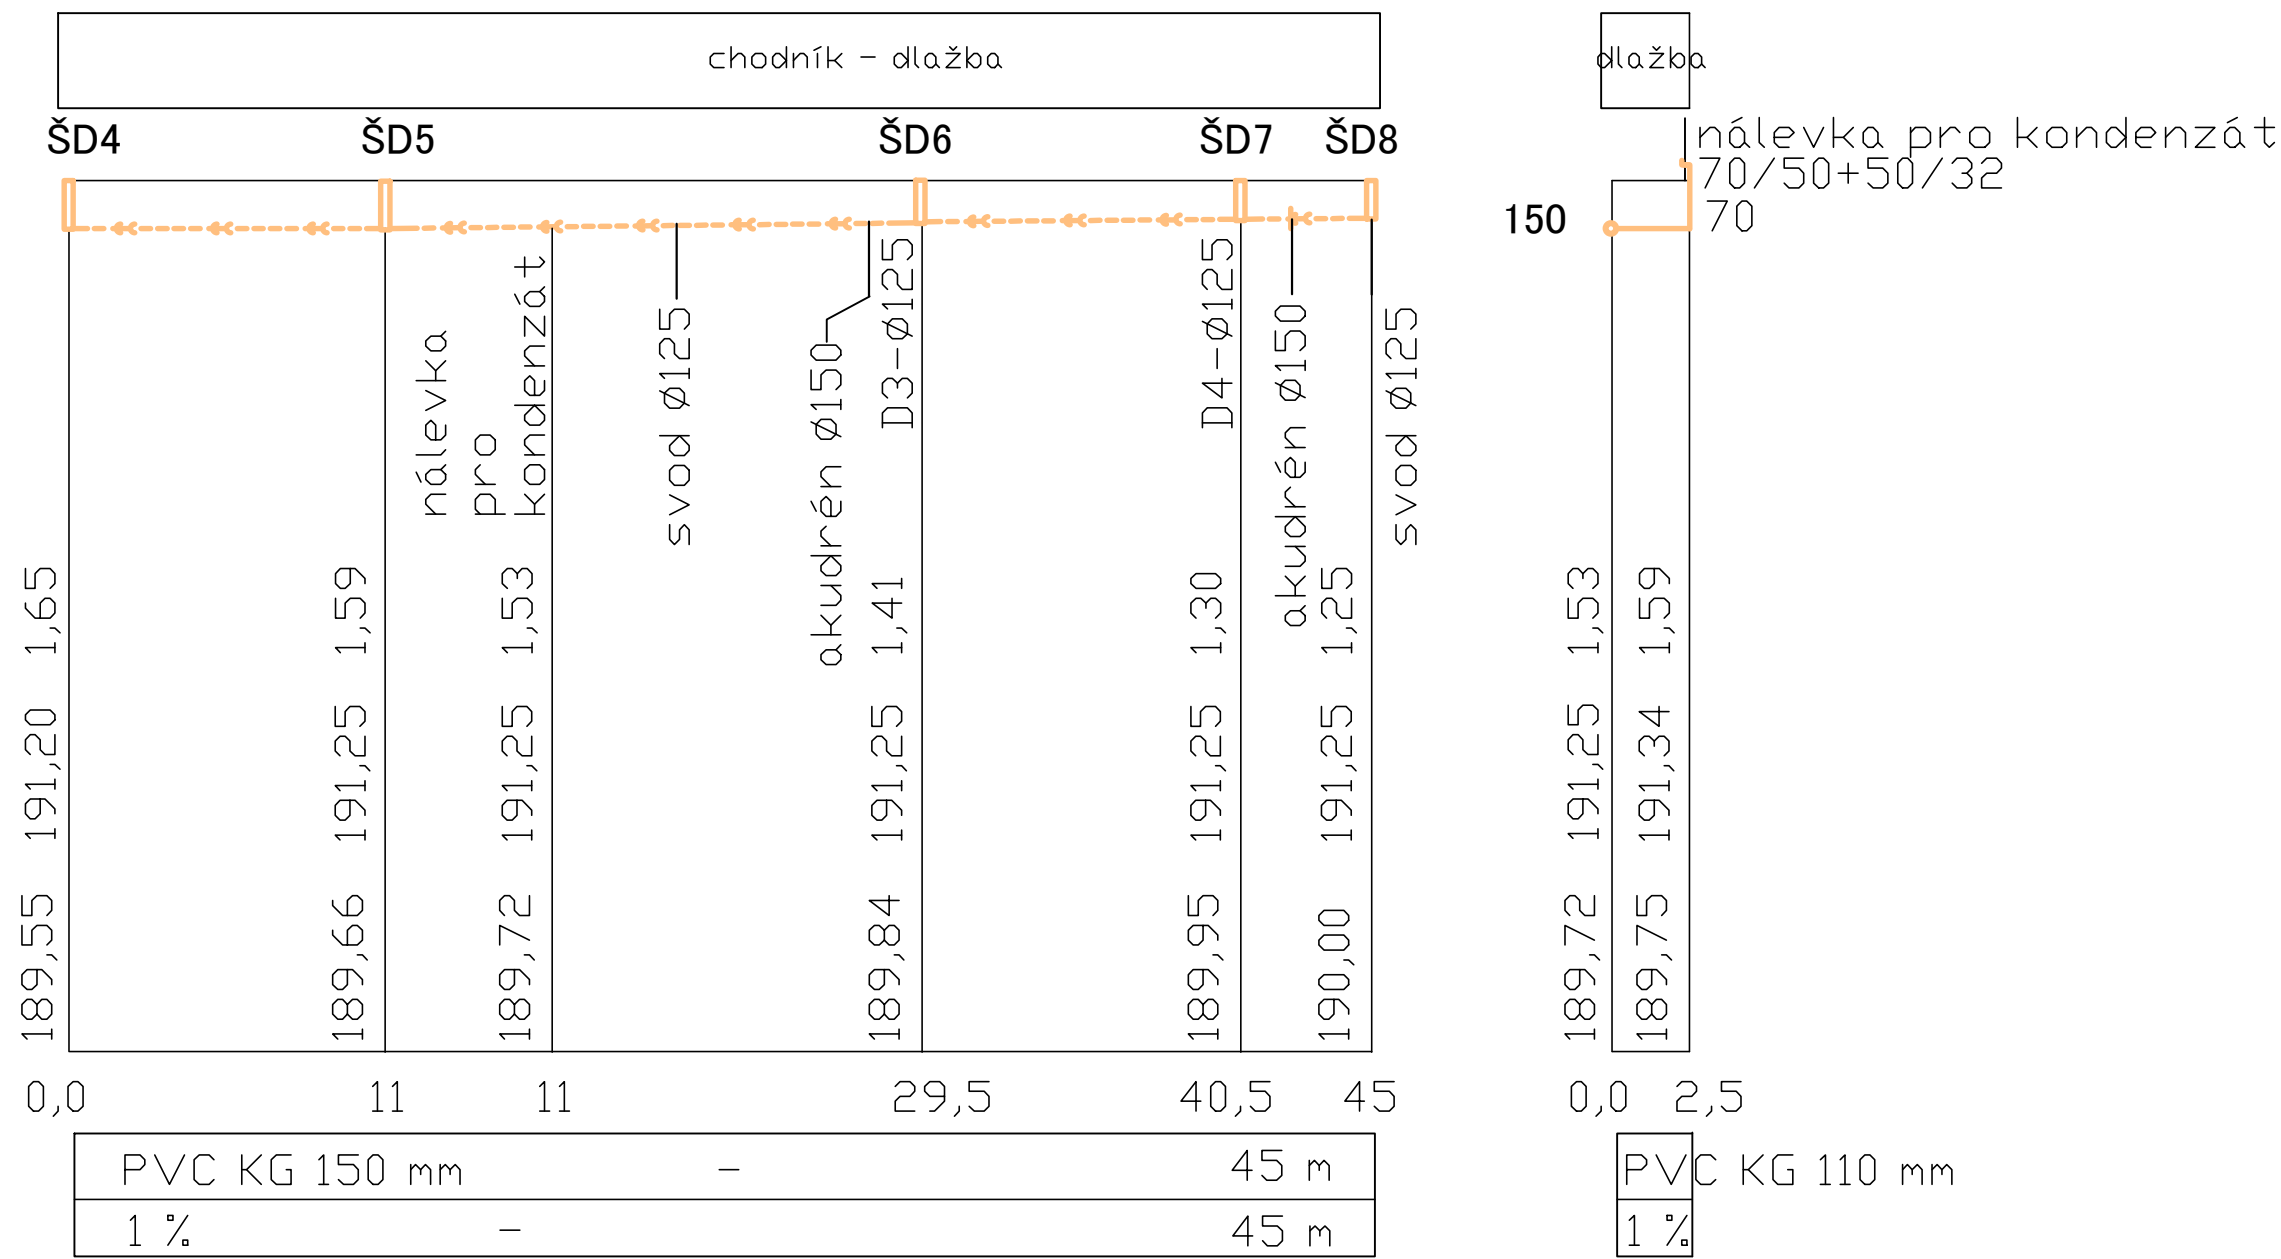

ŠD4-ŠD8 Kanalizační šachta plastová 315 mm
akudrén – dodávka stavby

		Ing. Jan Cenek projekce zdravotně technických instalací	
Zodpov. projektant	Ing. Jan Cenek	685 01 Křižanovice 139	tel: 777 056 397 IČO: 130 55 402
Vypracoval	Ing. Jan Cenek	Zak. číslo	35/2017

Zodpov.projektant	Vypracoval	Kreslil		A E D s.r.o. Architektonická a projektční kancelář Lanžhotská 3448/2, 690 02 Břeclav Tel. 774 03 03 30, 530 502 440 tucek@tprojekt.cz, www.tprojekt.cz
ing. Tuček	Gálová	Gálová		
Investor			Správa železniční dopravní cesty Dlážděná 1003/7., 110 00 Praha	
Stavba			Rekonstrukce a optimalizace budovy žst. Hrušovany nad Jevišovkou	
Objekt			SD 05 Venkovní kanalizace	
Obsah výkresu			Podélný profil dešťové kanalizace ŠD4-ŠD8	
			Formát	2A4
			Datum	11/2017
			Stupeň	DPS
			Zak. číslo	
			Měřítko	Číslo výkresu
			1:100	E.1.6.5