
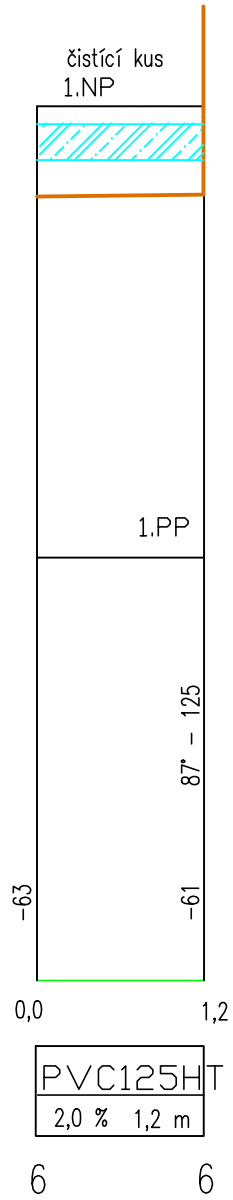
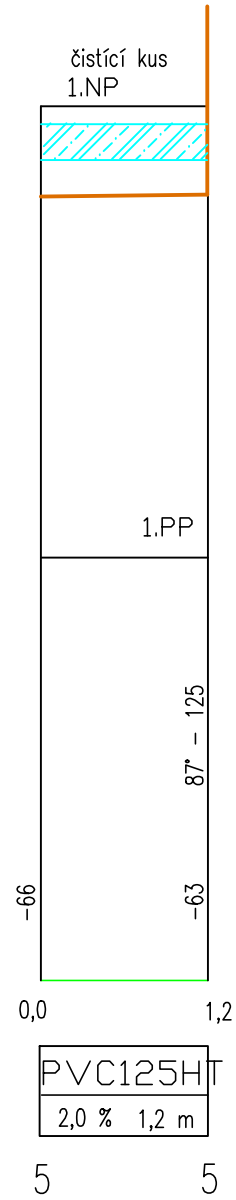
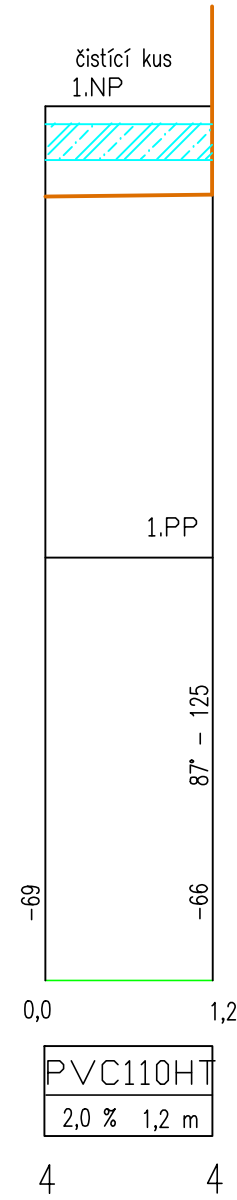
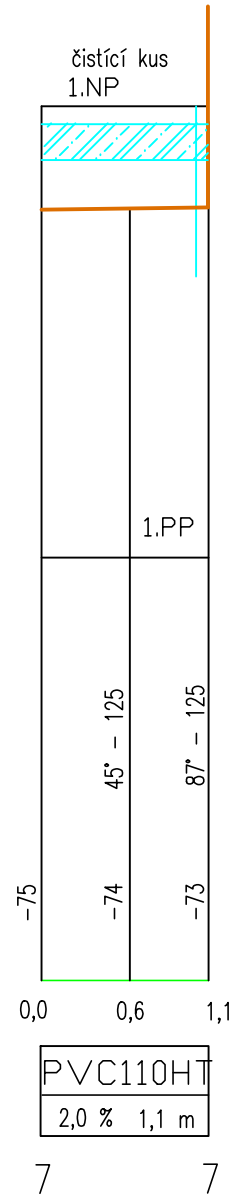


| |
|----------------|
| TVAROVKY |
| DNO POTRUBÍ |
| STANIČENÍ |
| PROFIL – DÉLKA |
| SPÁD DÉLKA |

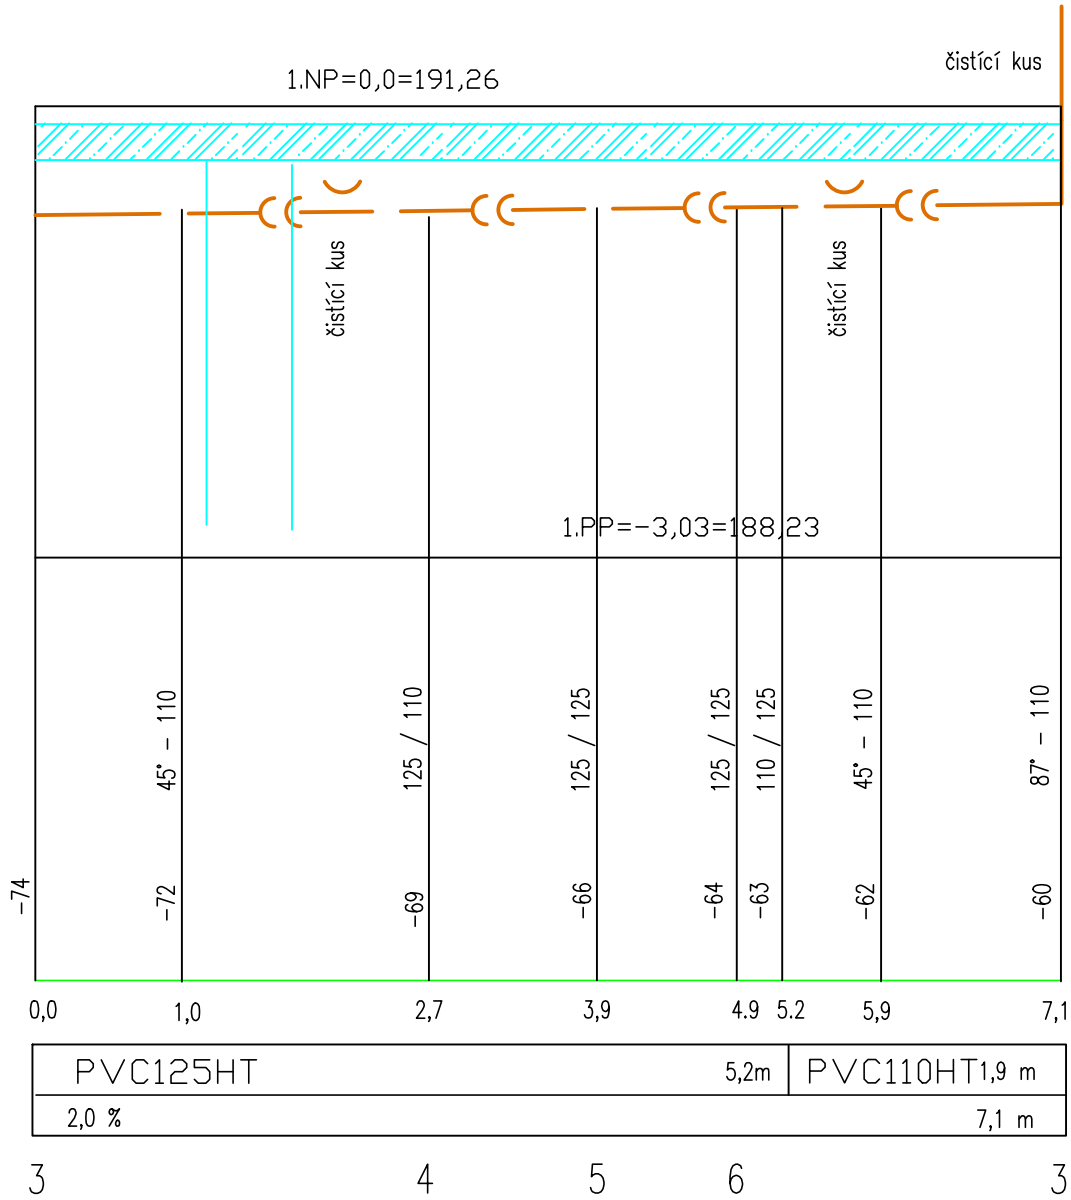

| | | | |
|-------------------|---|---|-----------------------------------|
| Svazek/část | E.2.6z Zařízení zdravotně technických instalací | Ing.Jan Cenek projektce zdravotně technických instalací | |
| Zodpov.projektant | Ing.Jan Cenek | 685 01 Křižanovice 139 | tel.: 777 056 397 IČO: 130 55 402 |
| Vypracoval | Ing.Jan Cenek | Zak. číslo | 35/2017 |
| Zodpov.projektant | Ing. Tuček | Vypracoval | Gálová |
| | | Kreslil | Gálová |
| Investor | Správa železniční dopravní cesty Dlážděná 1003/7., 110 00 Praha | | |
| Stavba | Rekonstrukce a optimalizace budovy žst. Hrušovany nad Jevišovkou | | |
| Objekt | SO 02 Rekonstrukce výpravní budovy | | |
| Obsah výkresu | Podélný profil kanalizace 3,7,4,5,6 | | |
| | Formát | 2A4 | |
| | Datum | 11/2017 | |
| | Stupeň | DPS | |
| | Zak. číslo | | |
| | Měřítko | 1:50 | Číslo výkresu E.2.6z.12 |