



- (K) Plynový kotel se zásobníkem TUV 50 l
- (WC) WC combi
- (U) Umyvadlo
kulový kohout rohový 1/2" – 2x
baterie umyvadlová páková stojánková
- (S) Sprcha
sprchový kout s vaničkou
baterie sprchová páková nástěnná
- (D) Dřez
kulový kohout rohový 1/2" – 2x
baterie dřezová páková stojánková

- (UM) Umývatko
kulový kohout rohový 1/2" – 2x
baterie umyvadlová páková stojánková
- (V) Vana
baterie vanová páková nástěnná
dvířka vanová 15/30cm
- (DE) Dřez
kulový kohout rohový 1/2" – 2x
baterie dřezová páková stojánková
elektrický ohříváč 5 l pod dřezem
- (P) Pračka
HL405
- (VY) Výlevka
baterie umyvadlová páková nástěnná
vysokopoložená splachovací nádrž
rohový kulový kohout 1/2"

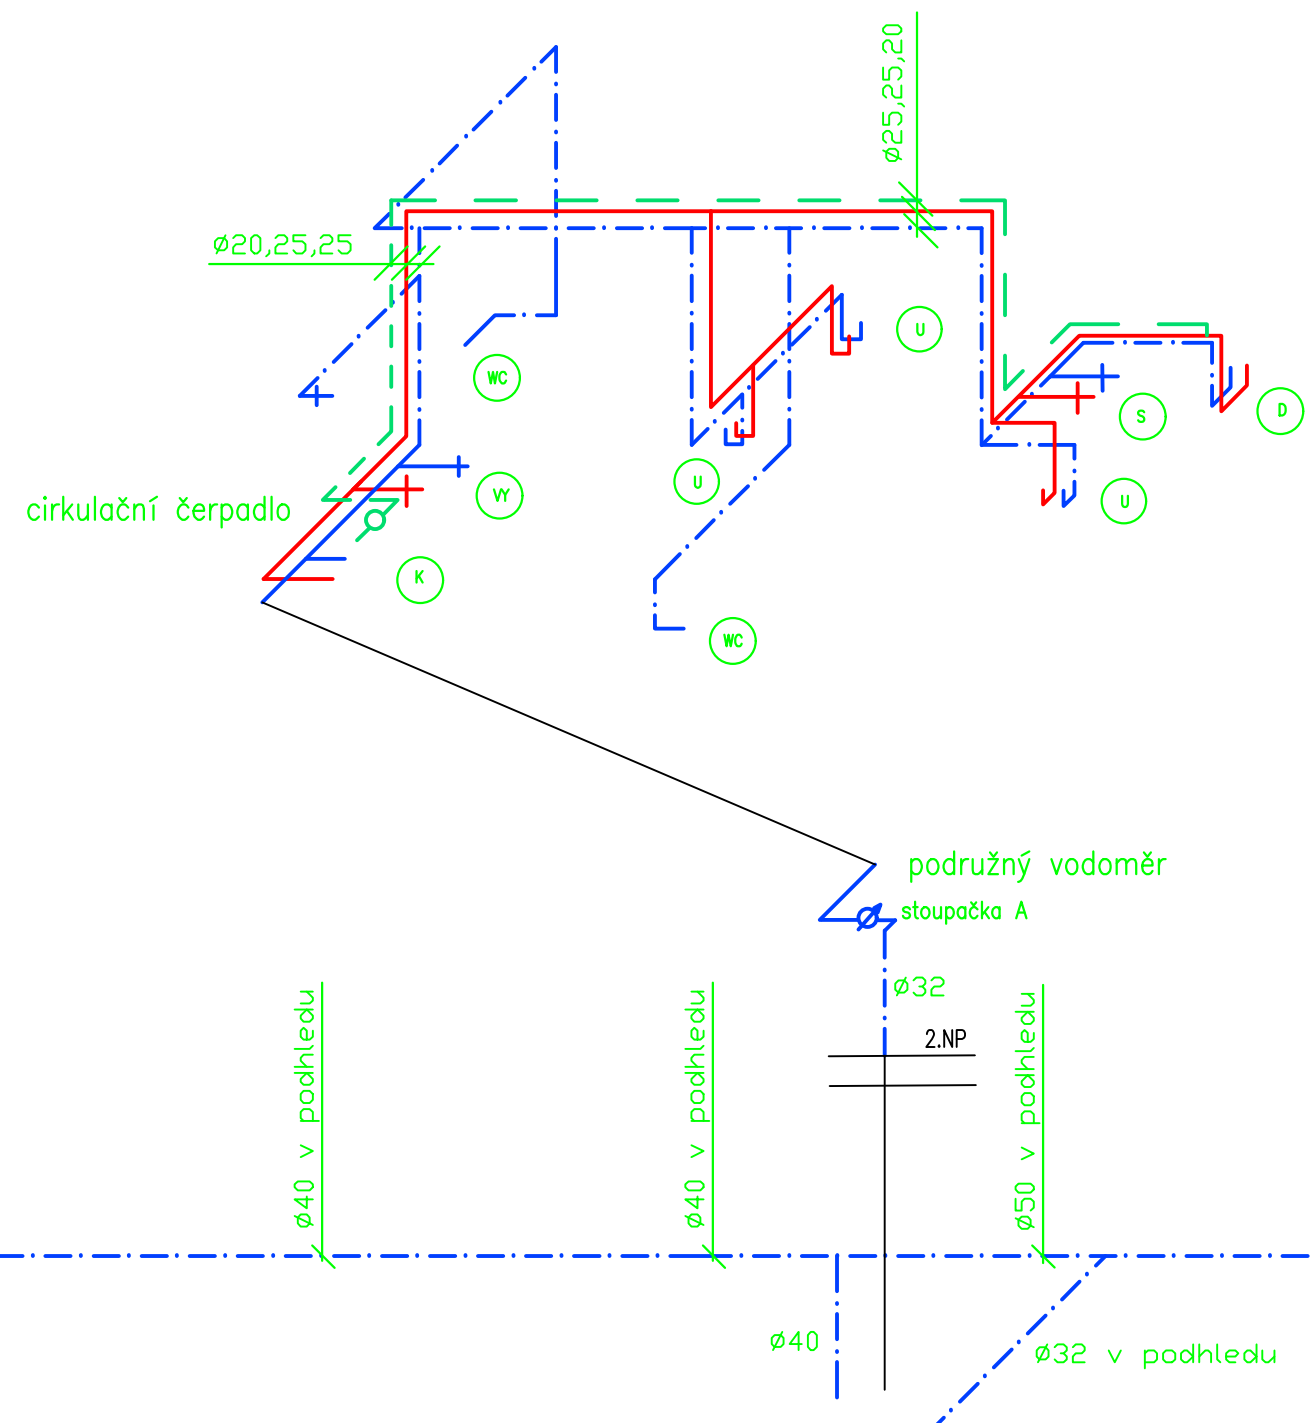

Svazek/část	E2.6z Zařízení zdravotně technických instalací	Ing. Jan Cenek	projekce zdravotně technických instalací
Zodpov. projektant	Ing. Jan Cenek	685 01 Křižanovice 139	tel. 777 056 397 IČO 130 55 402
Vypracoval	Ing. Jan Cenek	Zak. číslo	35/2017

Zodpov. projektant	Vypracoval	Kreslil	 A E D s.r.o. Architektonická a projektční kancelář Lanžhotská 3448/2, 690 02 Břeclav Tel. 774 03 03 30, 530 502 440 tucek@projekt.cz, www.projekt.cz	
ing. Tuček	Gálová	Gálová		
Investor	Správa železniční dopravní cesty Dlážděná 1003/7., 110 00 Praha			
Stavba	Rekonstrukce a optimalizace budovy žst. Hrušovany nad Jevišovkou			
Objekt	SO 02 Rekonstrukce výpravní budovy			
Obsah výkresu	Schéma vody - 2.NP střední a levá část			
			Formát	2A4
			Datum	11/2017
			Stupeň	DPS
			Zak. číslo	
			Měřítko	Číslo výkresu
			1:50	E.2.6z.22