

2.21b
ocel.desk.těleso
zabudov.termost.ventil,
výška 600mm, délka 900mm,
hloub. 63mm,
rad.arm. roh. s vypouš.
termost. hlavice
nastavení termost.vent. 3


2.19
ocel.desk.těleso
zabudov.termost.ventil,
výška 600mm, délka 800mm,
hloub. 63mm,
rad.arm. roh. s vypouš.
termost. hlavice
nastavení termost.vent. 3

2.19
ocel.desk.těleso
zabudov.termost.ventil,
výška 600mm, délka 800mm,
hloub. 63mm,
rad.arm. roh. s vypouš.
termost. hlavice
nastavení termost.vent. 3


2.18
ocel.desk.těleso
zabudov.termost.ventil,
výška 600mm, délka 900mm,
hloub. 66mm,
rad.arm. roh. s vypouš.
termost. hlavice
nastavení termost.vent. 3

2.04
ocel.desk.těleso
zabudov.termost.ventil,
výška 600mm, délka 700mm,
hloub. 66mm,
rad.arm. roh. s vypouš.
termost. hlavice
nastavení termost.vent. 3

2.04
ocel.desk.těleso
zabudov.termost.ventil,
výška 600mm, délka 700mm,
hloub. 66mm,
rad.arm. roh. s vypouš.
termost. hlavice
nastavení termost.vent. 3

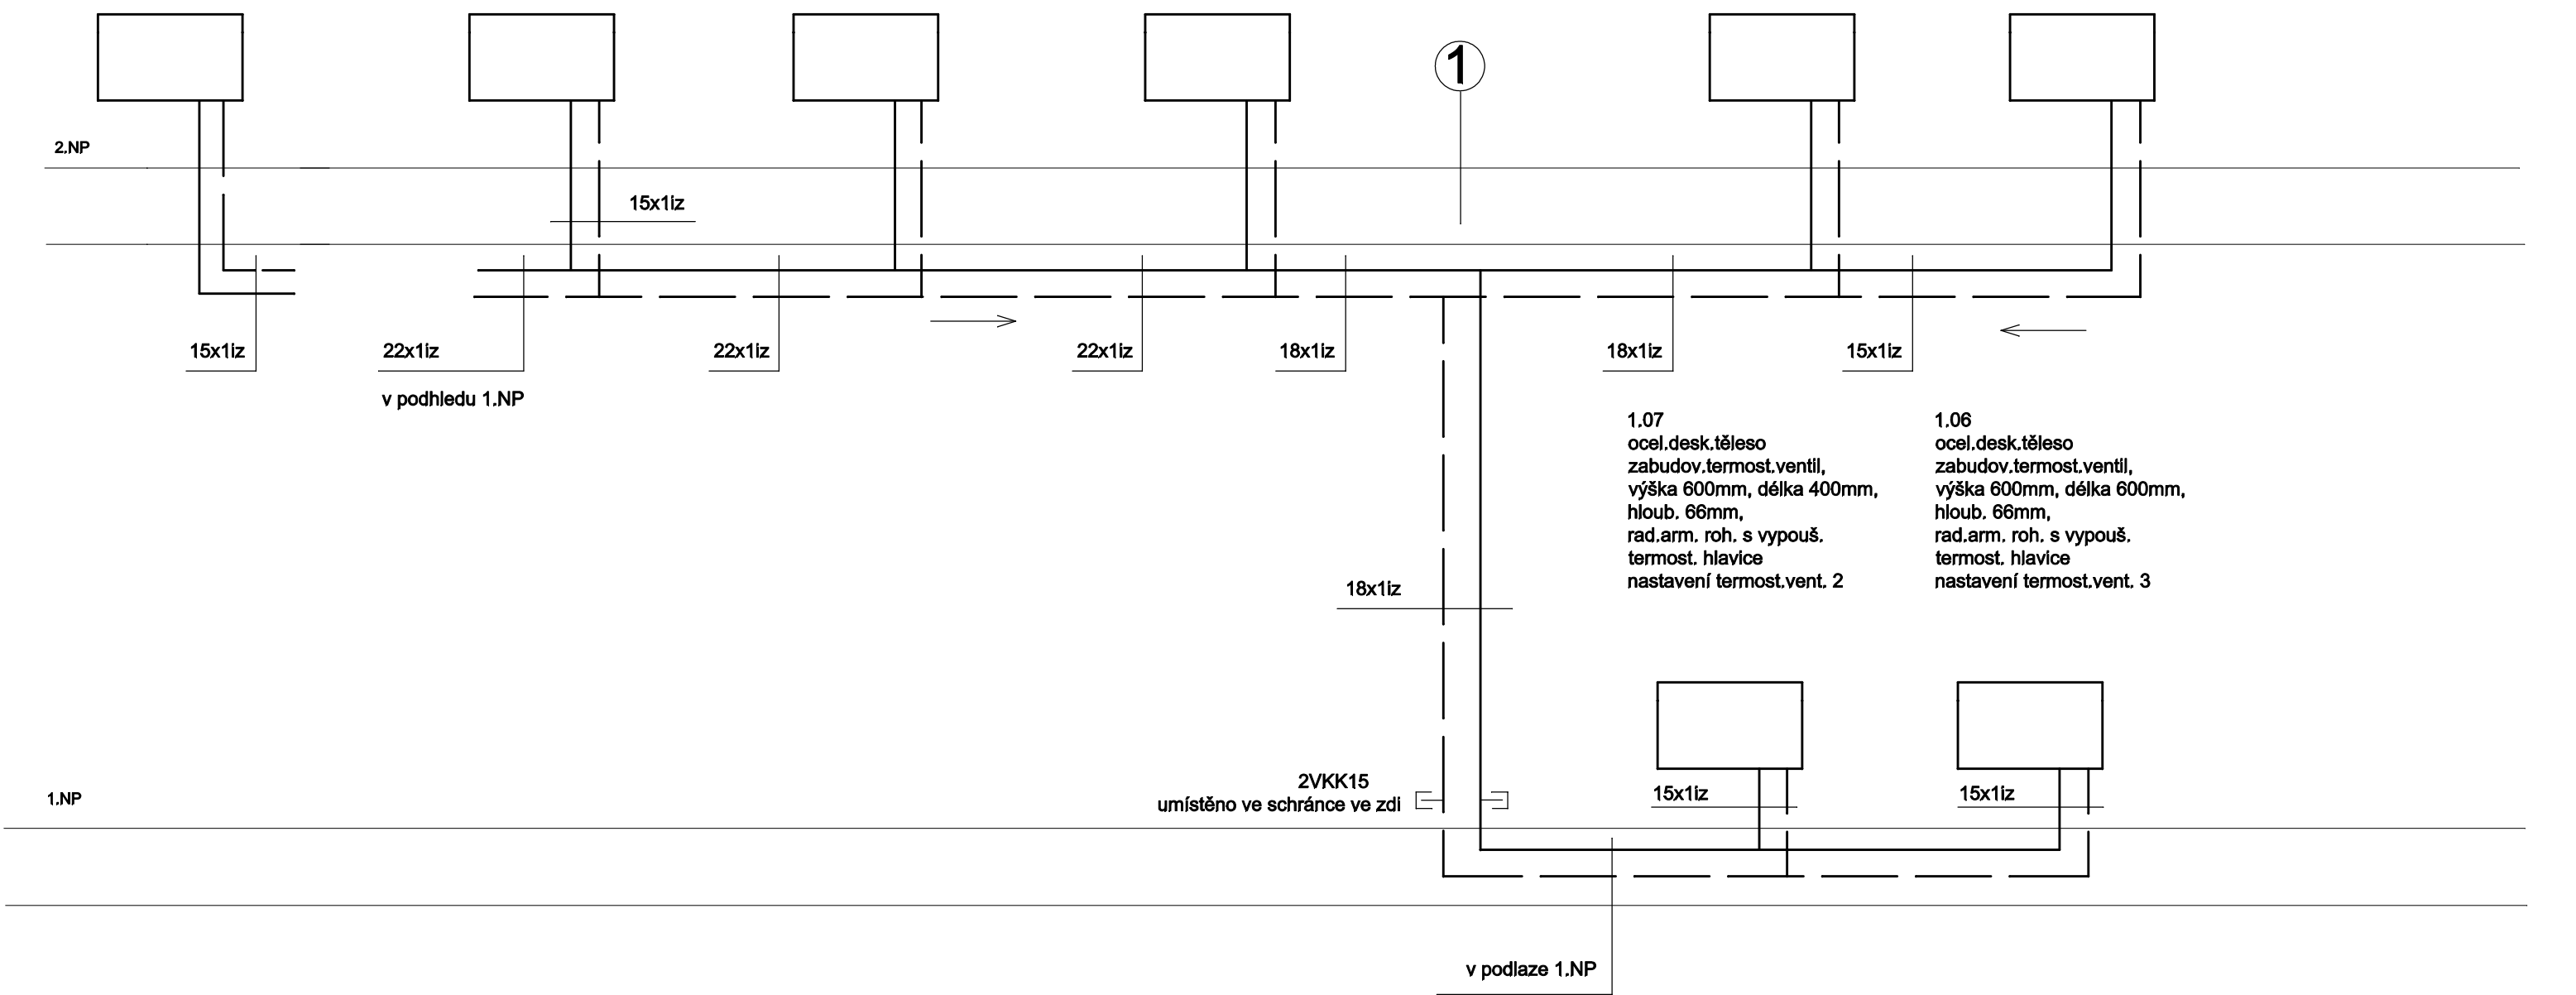

Svazek/část	E.2.7 Vytápění	Irena Svobodová projekce ústředního vytápění		
Zodpov.projektant	Irena Svobodová	613 00 Brno, Merhautova 148	tel.: 604 587 298	IČO: 155 56 581
Vypracoval	Irena Svobodová	Zak. číslo		

Zodpov.projektant	Vypracoval	Kreslil	<div>PROJEKT A E D s.r.o. Architektonická a projektční kancelář, Lanžhotská 3448/2, 690 02 Břeclav Tel. 774 03 03 30, 530 502 440 tucek@tprojekt.cz, www.tprojekt.cz</div>	
ing. Tuček	Gálová	Gálová		
Investor	Správa železniční dopravní cesty Dlážděná 1003/7, 110 00 Praha			
Stavba	Rekonstrukce a optimalizace budovy žst. Hrušovany nad Jevišovkou		Formát	2A4
Objekt	SO 02 Rekonstrukce výpravní budovy		Datum	11/2017
Obsah výkresu	Schema zapojení těles - správa sdělovací a zabezpeč. techniky		Stupeň	DPS
			Zak. číslo	
			Měřítko	Číslo výkresu E.2.7.9