


TVAROVKY
DNO POTRUBÍ
STANIČENÍ
PROFIL – DÉLKA
SPÁD DÉLKA

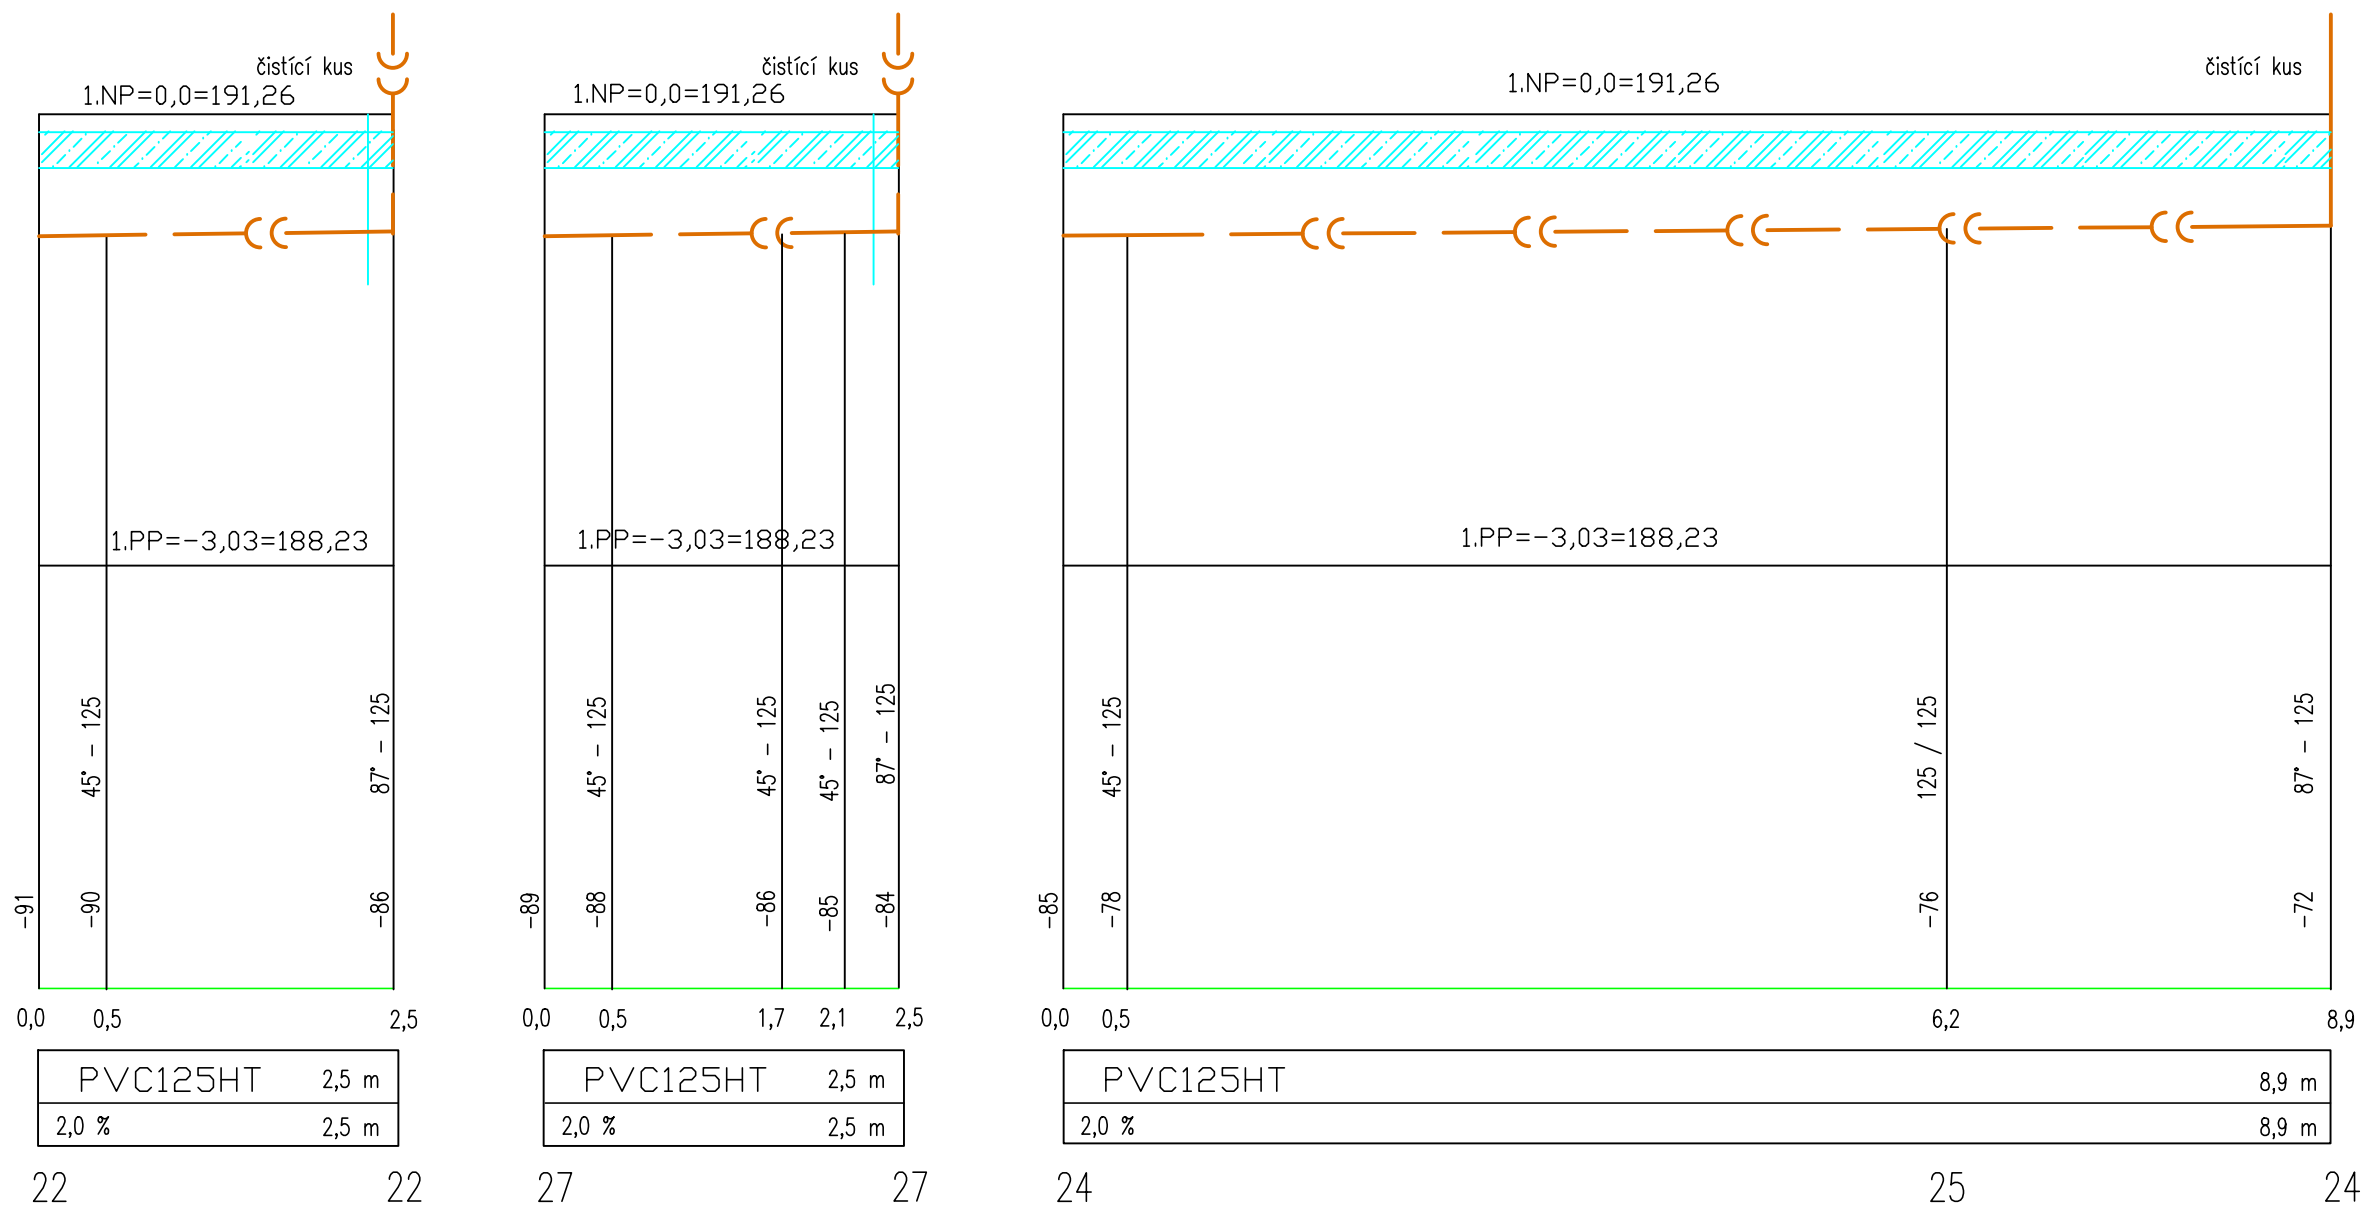

Svazek/část	E.2.6z Zařízení zdravotně technických instalací	Ing. Jan Cenek	projekce zdravotně technických instalací
Zodpov. projektant	Ing. Jan Cenek	685 01 Křižanovice 139	tel.: 777 056 397 IČO: 130 55 402
Vypracoval	Ing. Jan Cenek	Zak. číslo	35/2017
Zodpov. projektant	Ing. Tuček	Vypracoval	Gálová
Kreslil	Gálová		
Investor	Správa železniční dopravní cesty Dlážděná 1003/7., 110 00 Praha		
Stavba	Rekonstrukce a optimalizace budovy žst. Hrušovany nad Jevišovkou		
Objekt	SO 02 Rekonstrukce výpravní budovy		
Obsah výkresu	Podélný profil kanalizace 22,27,24		
Formát	2A4		
Datum	11/2017		
Stupeň	DPS		
Zak. číslo			
Měřítko	1:50		
Číslo výkresu	E.2.6z.14		