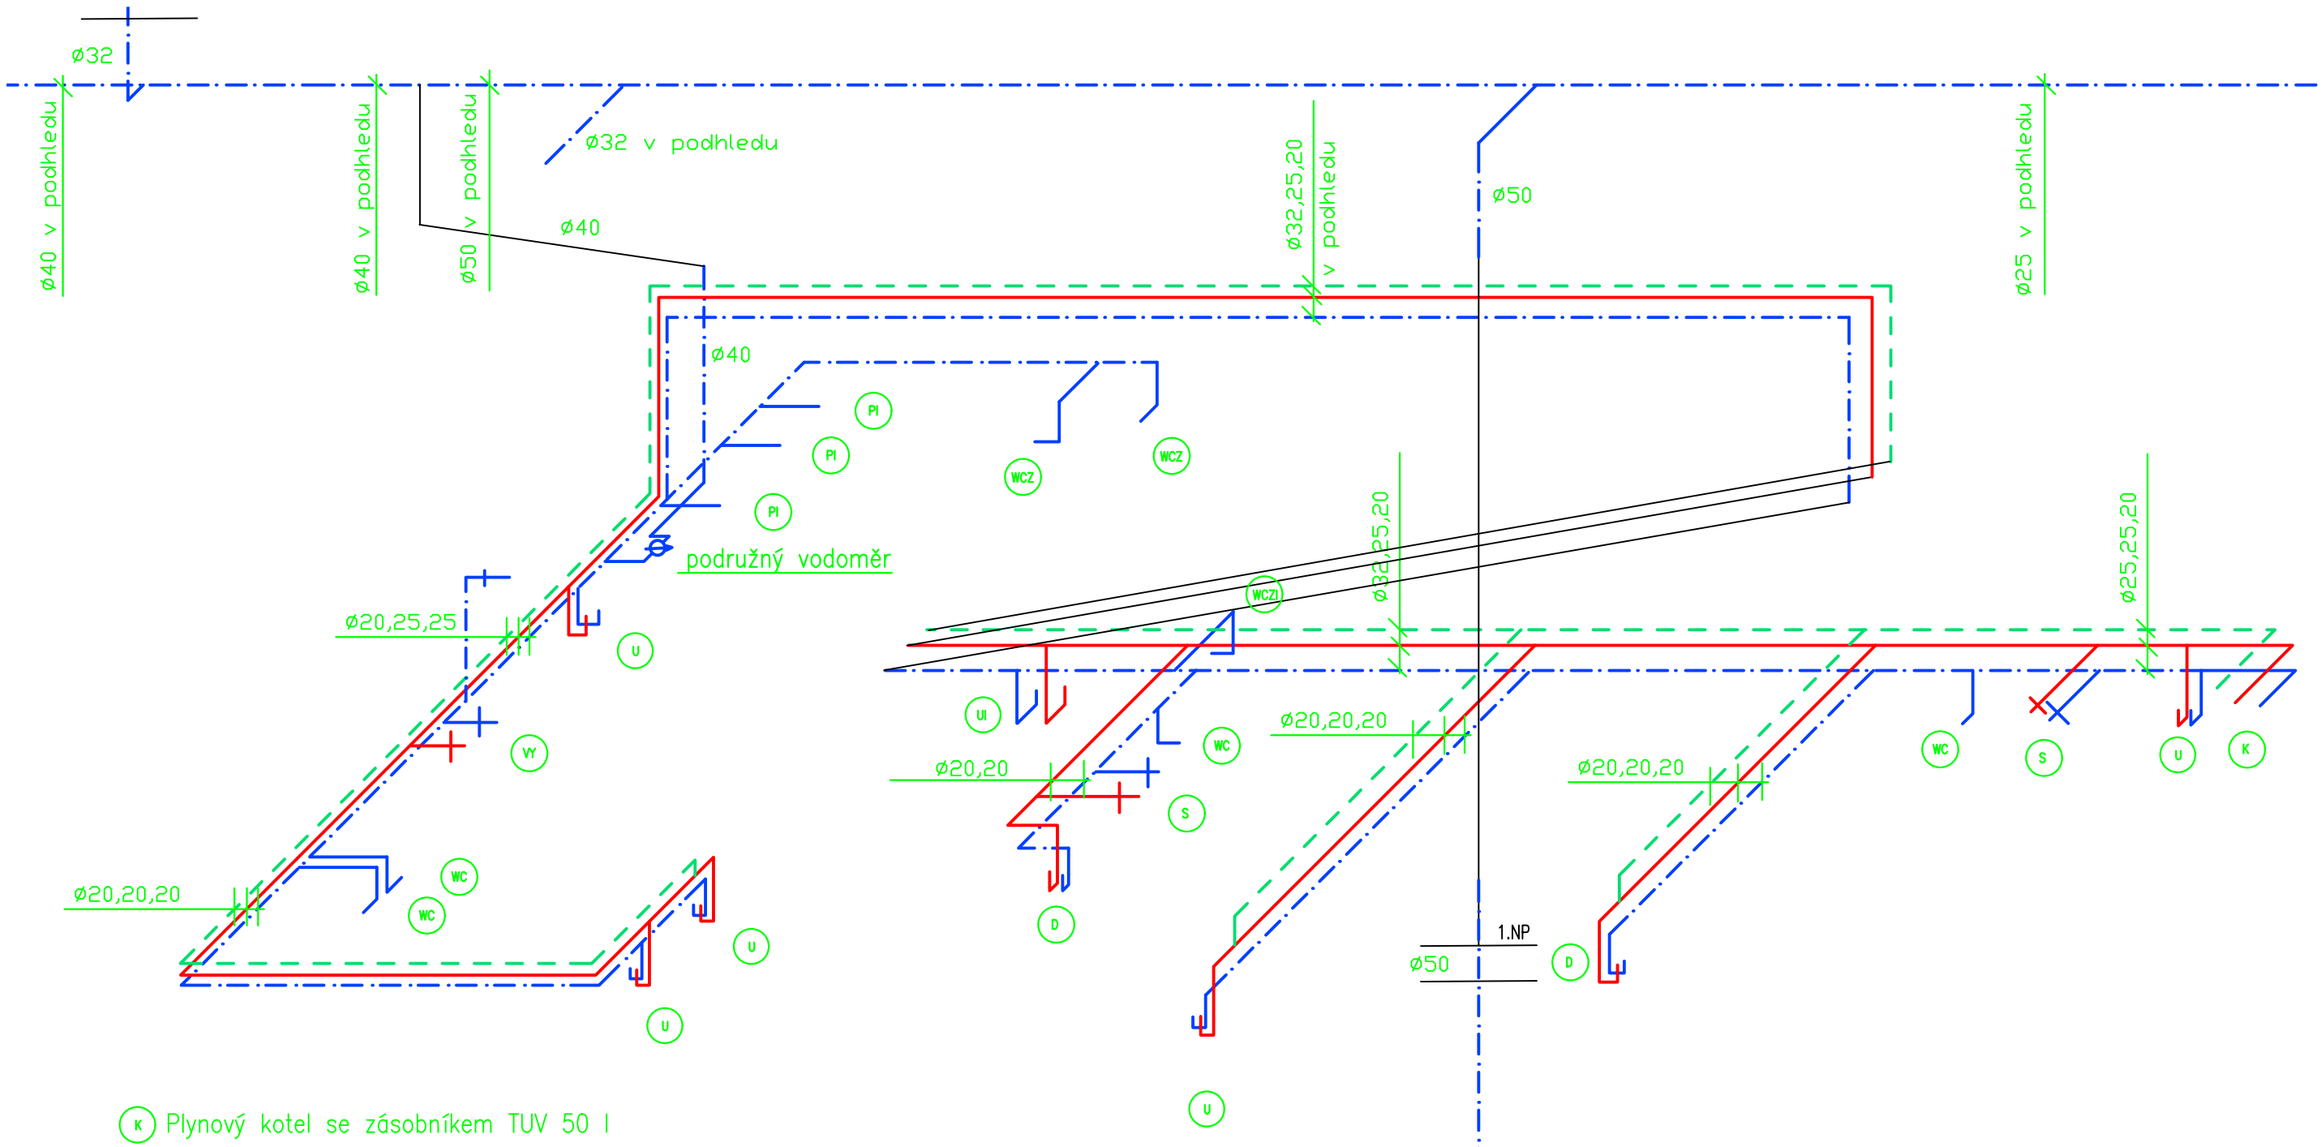

K Plynový kotel se zásobníkem TUV 50 l

UI Umyvadlo pro invalidy
baterie umyvadlová páková nástěnná pro invalidy

WCZI WC závěsný pro invalidy + modul

WC WC combi

U Umyvadlo
kulový kohout rohový 1/2" – 2x
baterie umyvadlová páková stojánková

WCZ WC závěsný + modul

S Sprcha
sprchový kout s vaničkou
baterie sprchová páková nástěnná

D Dřez
kulový kohout rohový 1/2" – 2x
baterie dřezová páková stojánková

VY Výlevka
baterie umyvadlová páková nástěnná
vysokopoložená splachovací nádrž
rohový kulový kohout 1/2"

PI Pisoár
automatický pisoárový splachovač + zdroj

studená voda
teplá voda
cirkulace

fakturační vodoměr

Svazek/část	E.2.6z Zařízení zdravotně technických instalací	Ing.Jan Cenek projekce zdravotně technických instalací	
Zodpov.projektant	Ing.Jan Cenek	685 01 Křižanovice 139 tel.: 777 056 397 IČO: 130 55 402	
Vypracoval	Ing.Jan Cenek	Zak. číslo	35/2017

Zodpov.projektant: ing. Tuček	Vypracoval: Gálová	Kreslil: Gálová

A E D s.r.o.
Architektonická a projekční kancelář
Lanžhotská 3448/2, 690 02 Břeclav
Tel. 774 03 03 30, 530 502 440
tucek@tprojekt.cz, www.tprojekt.cz

Investor	Správa železniční dopravní cesty Dlážděná 1003/7., 110 00 Praha
Stavba	Rekonstrukce a optimalizace budovy žst. Hrušovany nad Jevišovkou
Objekt	SO 02 Rekonstrukce výpravní budovy
Obsah výkresu	Schéma vody - 1.PP, 1.NP střední a pravá část

Formát	2A4
Datum	11/2017
Stupeň	DPS
Zak. číslo	
Měřítko	1:50
Číslo výkresu	E.2.6z.21