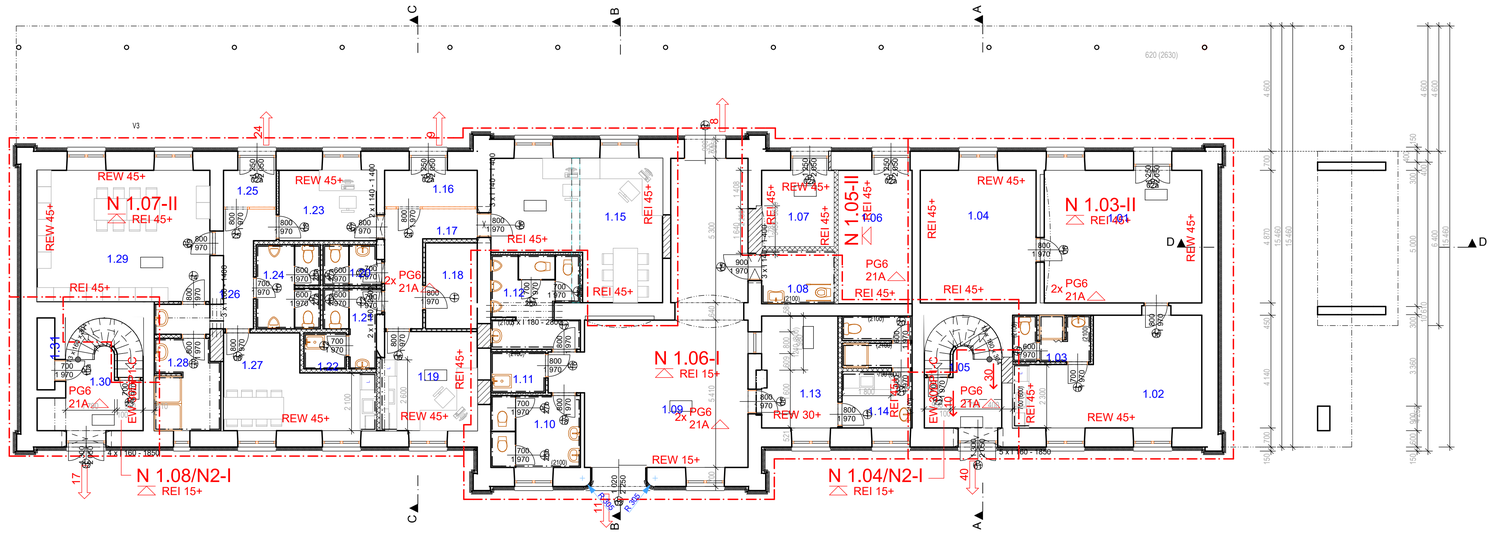

LEGENDA MÍSTNOSTÍ

Č.	Název místnosti	Plocha (m2)	Podlaha	Strop
1.01	Dopravní kancelář	28,79	Ker. dlažba původní	Minerální podhled perforovaný Ral 9010, ...
1.02	Zázemí DK	23,69	Keramická dlažba E	Minerální podhled perforovaný Ral 9010, ...
1.03	WC + sprcha	4,82	Keramická dlažba F	Minerální podhled perforovaný Ral 9010, ...
1.04	Dopravní kancelář	20,70	PVC G	Minerální podhled perforovaný Ral 9010, ...
1.05	Schodiště	12,15	Teraco H + E	Odolná omyvatelná barva (viz poz. 102)
1.06	Sklad SSZT	13,94	Keramická dlažba E	Minerální podhled perforovaný Ral 9010, ...
1.07	Sklad	9,21	Keramická dlažba E	Minerální podhled perforovaný Ral 9010, ...
1.08	WC Inv.+ přebalovací pult	5,19	Keramická dlažba F	Minerální podhled perforovaný Ral 9010, ...
1.09	Odbavovací hala	51,11	Keramická dlažba B	Minerální podhled perforovaný Ral 9010, ...
1.10	WC ženy	8,67	Keramická dlažba C	Minerální podhled perforovaný Ral 9010, ...
1.11	Úklid	3,00	Keramická dlažba C	Minerální podhled perforovaný Ral 9010, ...
1.12	WC muži	10,72	Keramická dlažba C	Minerální podhled perforovaný Ral 9010, ...
1.13	Prodej jízdenek	11,75	PVC G	Minerální podhled perforovaný Ral 9010, ...
1.14	Soc. zázemí pro výdej jízdenek	10,56	Keramická dlažba F	Minerální podhled perforovaný Ral 9010, ...
1.15	Kancelář	28,73	PVC D	Minerální podhled perforovaný Ral 9010, ...
1.16	Zádveří	5,22	Keramická dlažba E	Minerální podhled perforovaný Ral 9010, ...
1.17	Chodba	9,27	Keramická dlažba E	Minerální podhled perforovaný Ral 9010, ...
1.18	Sklad	5,99	Keramická dlažba E	Minerální podhled perforovaný Ral 9010, ...
1.19	Kancelář + kuchyňka	12,78	PVC G	Minerální podhled perforovaný Ral 9010, ...
1.20	WC muži	2,94	Keramická dlažba F	Minerální podhled perforovaný Ral 9010, ...
1.21	WC ženy	5,20	Keramická dlažba F	Minerální podhled perforovaný Ral 9010, ...
1.22	Úklid	2,05	Keramická dlažba F	Minerální podhled perforovaný Ral 9010, ...
1.23	Kancelář	9,24	PVC G	Minerální podhled perforovaný Ral 9010, ...
1.24	WC muži	7,25	Keramická dlažba F	Minerální podhled perforovaný Ral 9010, ...
1.25	Zádveří	2,90	Keramická dlažba E	Minerální podhled perforovaný Ral 9010, ...
1.26	Chodba	8,50	Keramická dlažba E	Minerální podhled perforovaný Ral 9010, ...
1.27	Denní místnost	18,03	Keramická dlažba E	Minerální podhled perforovaný Ral 9010, ...
1.28	Sprcha	7,83	Keramická dlažba F	Minerální podhled perforovaný Ral 9010, ...
1.29	Šatna	31,78	Keramická dlažba E	Minerální podhled perforovaný Ral 9010, ...
1.30	Schodiště	12,01	Teraco H + E	Odolná omyvatelná barva (viz poz. 102)
1.31		1,96	Beton - stávající	Malba disperzní bílá

LEGENDA POŽÁRNÍ OCHRANY

- EPS PU VYBAVEN ELEKTRICKOU POŽ. SIGNALIZACÍ
- SOZ PU VYBAVEN SAMOČINNÝM ODVĚTRACÍM ZAŘ.
- SOZ OVLÁDACÍ PANEL SOZ
- NZS NOUZOVÝ ZVUKOVÝ SYSTÉM
- ÚSTŘEDNA EPS -HLAVNÍ
- ÚSTŘEDNA EPS -SINGALIZAČNÍ OBSLUŽNÝ PANEL
- CS TLAČÍTKO "CENTRAL STOP"
- TS TLAČÍTKO "TOTAL STOP"
- UPS NÁHRADNÍ ZDROJ EL. ENERGIE
- POŽÁRNÍ ŽEBŘÍK , ZÁSAHOVÝ
- NOUZOVÉ OSVĚTLENÍ
- SIRÉNA EPS
- TLAČÍTKOVÝ HLÁSIČ POŽÁRU
- HASÍCÍ PŘÍSTROJ
- CHRÁNĚNÁ ÚNIKOVÁ CESTA
- HLÁSIČ KOUŘE
- KOORDINÁTOR ZAVÍRÁNÍ DVEŘÍ
- PANIKOVÉ KOVÁNÍ
- SAMOČINNÝ OTVÍRAČ
- HYDRANTOVÝ SYSTÉM 25/30
- ZAŘÍZENÍ PRO ODVOD TEPLA A KOUŘE
- 30 SMĚR ÚNIKU -POČET OSOB NA ÚC
- VÝCHOD NA VOLNÉ PROSTRANSTVÍ
- TELEFON URČENÝ PRO OHLÁŠENÍ POŽÁRU NA HZS - MOBIL
- TP TRANSPARENTNÍ PLOCHA. MIN.0,06 m²

H PODZEMNÍ HYDRANT

Výškový systém B.p.v. ±0,000 = 191,26= Podlaha 1.NP

Zpracoval/kreslil	Vypracoval	Kreslil
ing. Tuček	Gálová	Gálová

Investor:
Správa železniční dopravní cesty, Dlážděná 1003/7, 110 00 Praha

Stavba:
Rekonstrukce a optimalizace budovy žst. Hrušovany nad Jevišovkou

Objekt:

Obsah výkresu:
Půdorys 1.NP PBŘ

PROJEKT A E D s.r.o.
Architektonická a projekční kancelář
Lanžhotská 3448/2, 690 02 Břeclav
Tel. 774 03 03 30, 530 502 440
lucek@iprojekt.cz, www.iprojekt.cz

Formát	4A4
Datum	XXXXXX
Stupeň	DPS
Zak. číslo	17/2017
Měřítko	1:1, 1
Číslo výkresu	B.4.3