


k.ú. Šanov nad Jevišovkou 762016										
Číslo dle situace	Číslo parcely KN	List vlastnictví	Výměra (m²)	Zábor pozemku (m²)	Doba záboru	Vlastník	Adresa	Druh pozemku	Využití pozemku	Způsob ochrany
1	725	203	990	967	Trvalý	ČR/Ve správě - SŽDC, státní organizace	Dlážděná 1003/7, Nové Město, 11000 Praha 1	zastavěná plocha a nádvoří		
2	744/1	324	6782	359	Dočasný	Jihomoravský kraj/Ve správě - SUS Jmk, p.o.k.	Žerotínovo náměstí 449/3, Veveří, 60200 Brno	ostatní plocha	silnice	
3	735/4	776	62121	590	Dočasný	České dráhy, a.s.	nábřeží Ludvíka Svobody 1222/12, Nové Město, 11000 Praha 1	ostatní plocha	dráha	
4	741	776	611	0,25	Dočasný	České dráhy, a.s.	nábřeží Ludvíka Svobody 1222/12, Nové Město, 11000 Praha 1	zastavěná plocha a nádvoří		

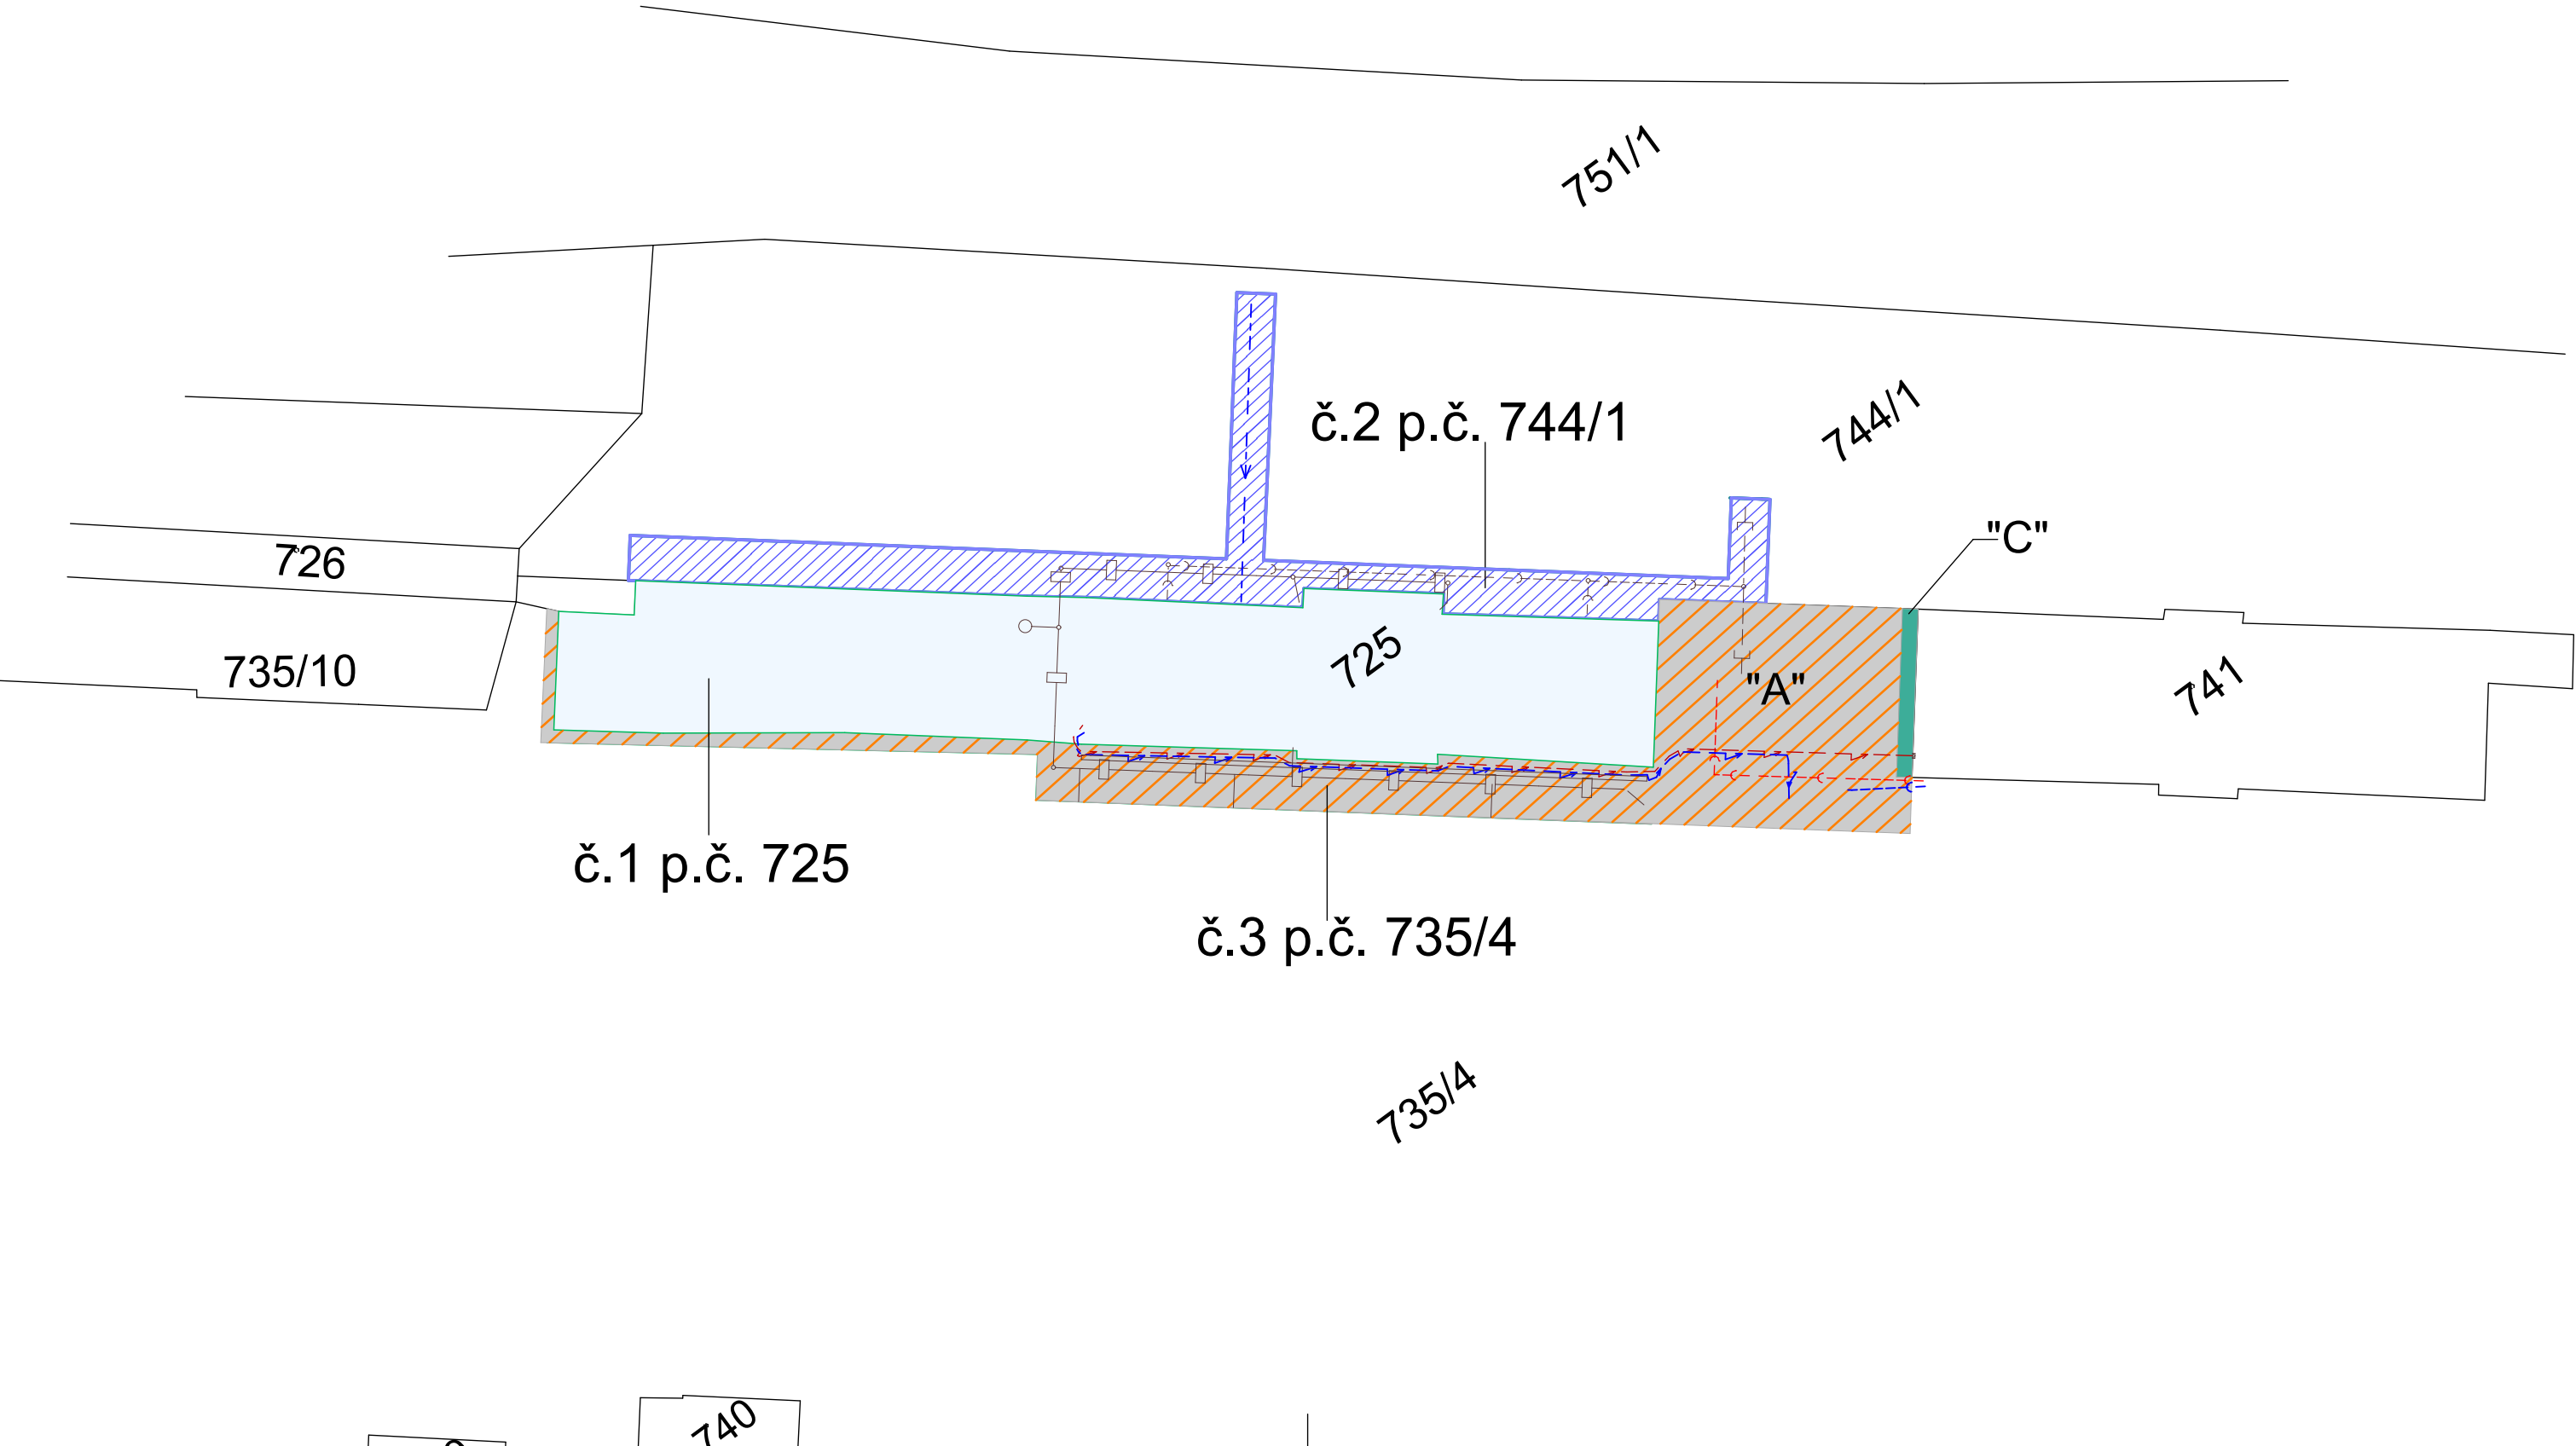

LEGENDA

KATASTRÁLNÍ MAPA

HRANICE STAVBY TRVALÝCH ZÁBORŮ

TRVALÝ ZÁBOR

DOČASNÝ ZÁBOR

DOČASNÝ ZÁBOR PO DOBU VÝSTAVBY (POZEMEK ČD, typ A)

DOČASNÝ ZÁBOR PO DOBU VÝSTAVBY (POZEMEK ČD, typ C)

NAVRŽENÁ KANALIZACE DEŠŤOVÁ

NAVRŽENÁ KANALIZACE SPLAŠKOVÁ

KANÁL ČD SPLAŠKOVÝ

KANÁL ČD DEŠŤOVÝ

NAVRŽENÝ PŘÍVOD NN do budovy ČD č.p. 256 - OPRAVA

NAVRŽENÉ PŘEPOJENÍ STOŽÁRU OS10 - OPRAVA

Zodpov.projektant	Vypracoval	Kreslil	<div><div><div></div></div><div>PROJEKT</div><div>A E D s.r.o.</div><div>Architektonická a projektční kancelář, Lanzhotská 3448/2, 690 02 Břeclav Tel. 774 03 03 30, 530 502 440 tucek@projekt.cz, www.tprojekt.cz</div></div>	
ing. Tuček	Gálová	Gálová		
Investor			Správa železniční dopravní cesty, Dlážděná 1003/7, 110 00 Praha	
Stavba			Formát	4A4
Rekonstrukce a optimalizace budovy žst. Hrušovany nad Jevišovkou			Do	12/2017
			Stupeň	DPS
Objekt			Zak. číslo	17/2017
Obsah výkresu			Měřítko	Číslo výkresu
Záborový elaborát			1:300	C3