

SCHÉMA ULOŽENÍ HLADKÝCH KANALIZAČNÍCH POTRUBÍ PIPELIFE V KOMUNIKACI


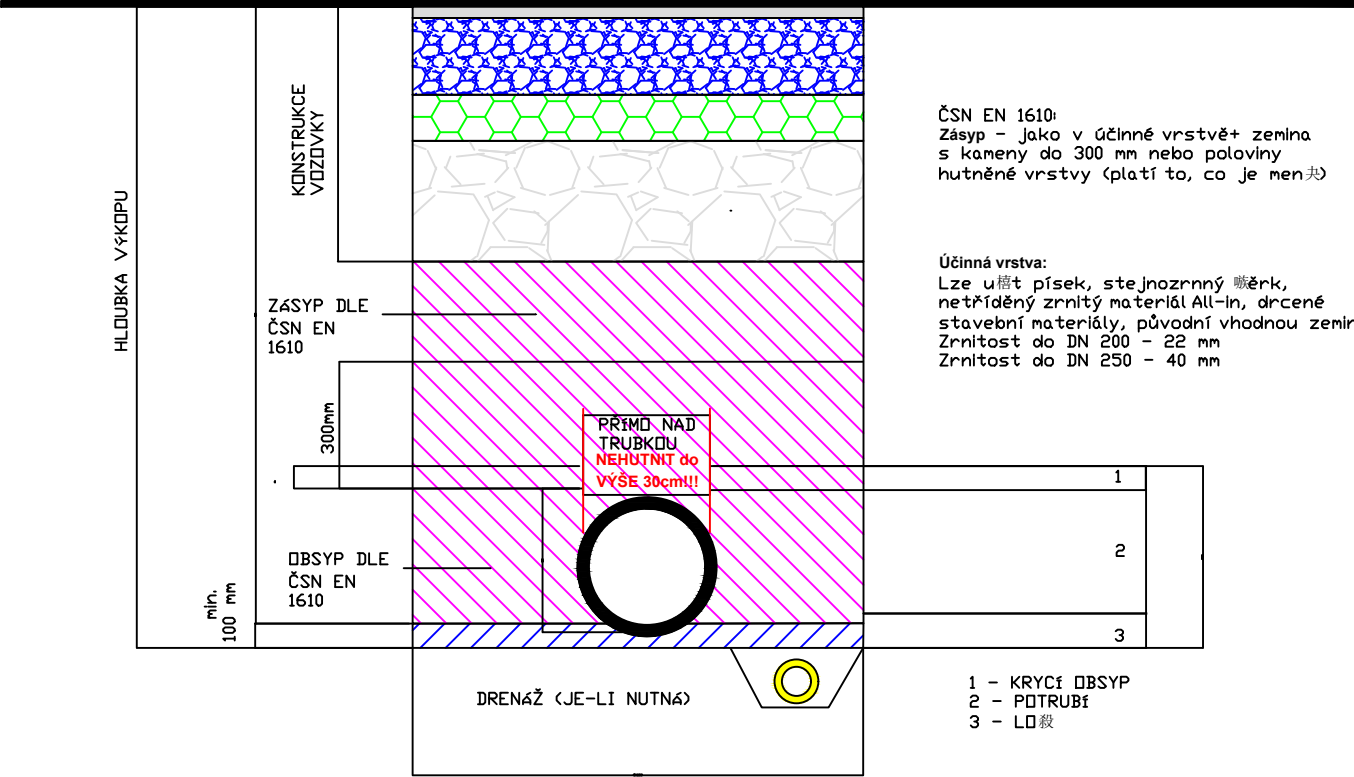



SCHÉMA ULOŽENÍ HLADKÝCH KANALIZAČNÍCH POTRUBÍ PIPELIFE VE VOLNÉM TERÉNU

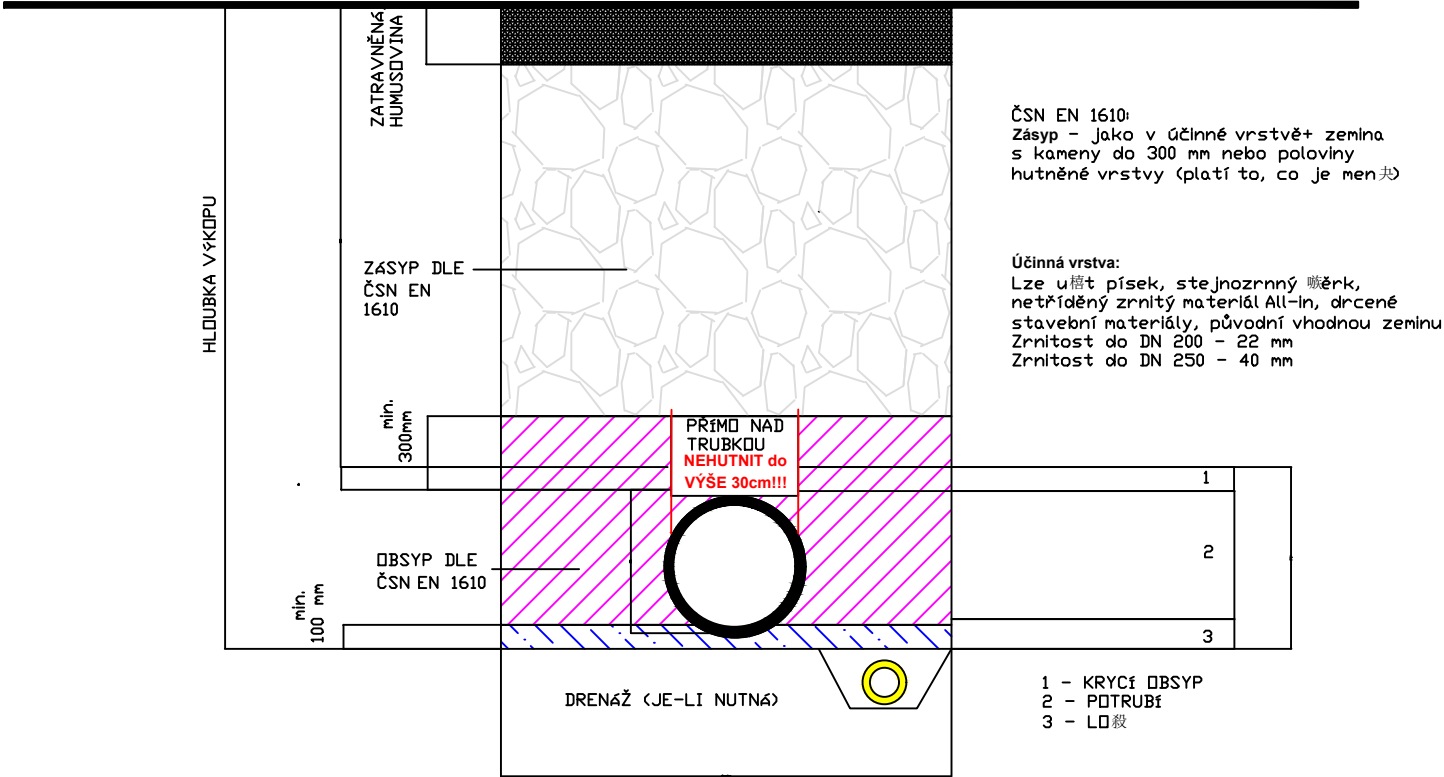

	Ing. Jan Ceněk	Ing. Jan Ceněk	projekce zdravotně technických instalací
Zodpov. projektant	Ing. Jan Ceněk	685 01 Křižanovice 139	tel: 777 056 397 IČO: 130 55 402
Vypracoval	Ing. Jan Ceněk	Zak. číslo	35/2017

Zodpov.projektant	Vypracoval	Kreslil	 A E D s.r.o. Architektonická a projektční kancelář Lanžhotská 3448/2, 690 02 Břeclav Tel. 774 03 03 30, 530 502 440 tucek@projekt.cz, www.projekt.cz
Ing. Tuček	Gálová	Gálová	
Investor			
Správa železniční dopravní cesty Dlážděná 1003/7., 110 00 Praha			
Stavba			
Rekonstrukce a optimalizace budovy žst. Hrušovany nad Jevišovkou			
Objekt			
SO 06 Přípojka kanalizace			
Obsah výkresu			
Uložení kanalizace			
Formát			
Datum			11/2017
Stupeň			DPS
Zak. číslo			
Měřítko			Číslo výkresu E.1.6.4