


LEGENDA
Kuchyňské linky T1-T5


- KORPUSY BUDOU Z LAMINA, BARVA JAVOR
- DOLNÍ SKŘÍŇKY V. 90 cm NA NASTAVITELNÝCH NOŽKÁCH SE SOKLEM
- JEDNA DOLNÍ SKŘÍŇKA PRO VESTAVNOU LEDNIČKU
- VESTAVNÁ LEDNIČKA JE SOUČÁSTÍ KUCHYŇSKÉ LINKY (objem chladničky 90l, mrazící přihrádka 16l, v/š/ h 82/60/55, energetická třída A+)
- NEREZOVÝ DŘEZ S ODKAPÁVACÍ PLOCHOU
- HORNÍ SKŘÍŇKY VÝŠKY 75 cm
- VE SKŘÍŇCE V. 80 cm POLICE PRO MIKROVLNOU TROUBU

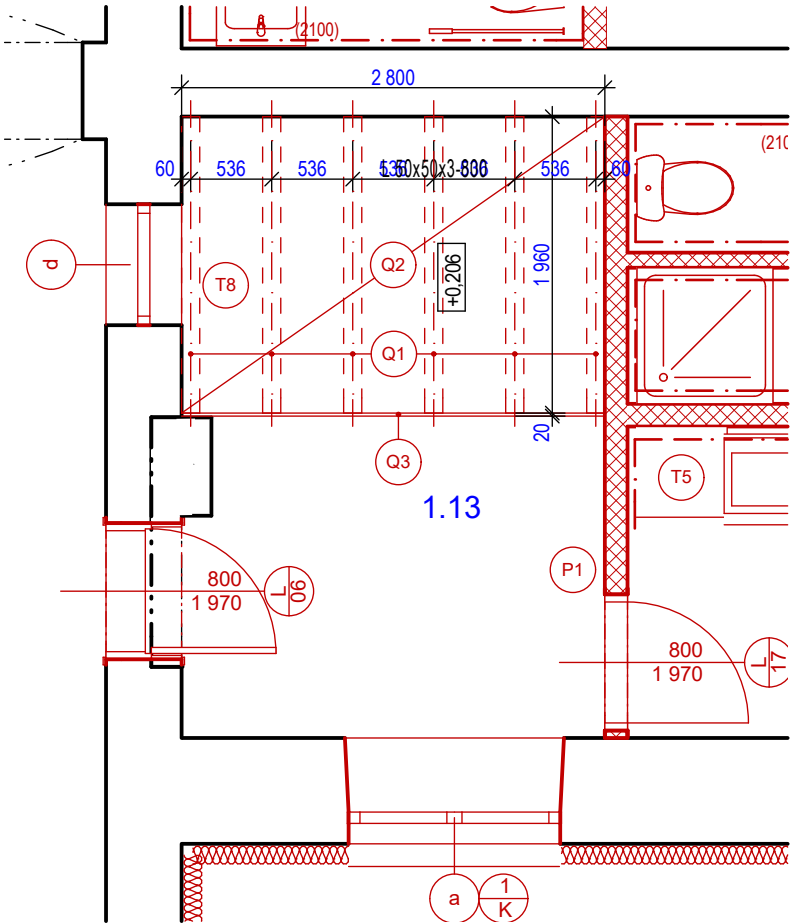

VÝPIS PRVKŮ PODIA						
OZN.	NÁZEV PRVKU	PRŮŘEZ (mm)	DÉLKA (m)	KS	DÉLKA CELKEM (m)	OBJEM (m³)
Q1	DŘEVĚNÝ TRÁM	120/180	1,960	6	11,76	0,255
Q2	OSB DESKA	22			5,60m²	
Q3	OSB DESKA	22/180	2,80	1	2,80	


LEGENDA


- PODIUM BUDE KOMPLETOVÁNO NA MÍSTĚ
- POCHŮZNOU VRSTVU NA OSB DESCE BUDE TVOŘIT VINYLOVÁ PODLAHOVINA tl. 3,4mm
(Šířka role 2m, tl. nášlapné vrstvy 0,7mm, protiskluznost třídy R10, kročejová neprůzvučnost 17dB, třída zátěže 34/43, s povrchovou úpravou pro zvýšení odolnosti a usnadnění údržby (PUR Pearl))
- VŠECHNY NOVÉ DŘEVĚNÉ KONSTRUKCE BUDOU IMPREGNOVÁNY NÁTĚREM PROTI DŘEVOKAZNÝM HOUBÁM A HNILOBĚ

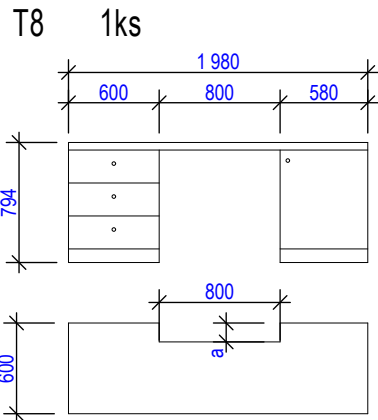

LEGENDA
T8

- KORPUSY BUDOU Z LAMINA, BARVA JAVOR
- SKŘÍŇKY NA NASTAVITELNÝCH NOŽKÁCH SE SOKLEM
- V PRACOVNÍ DESCE VYŘEZAT OTVOR PRO BEZPEČNOSTNÍ PŘEPÁŽKU

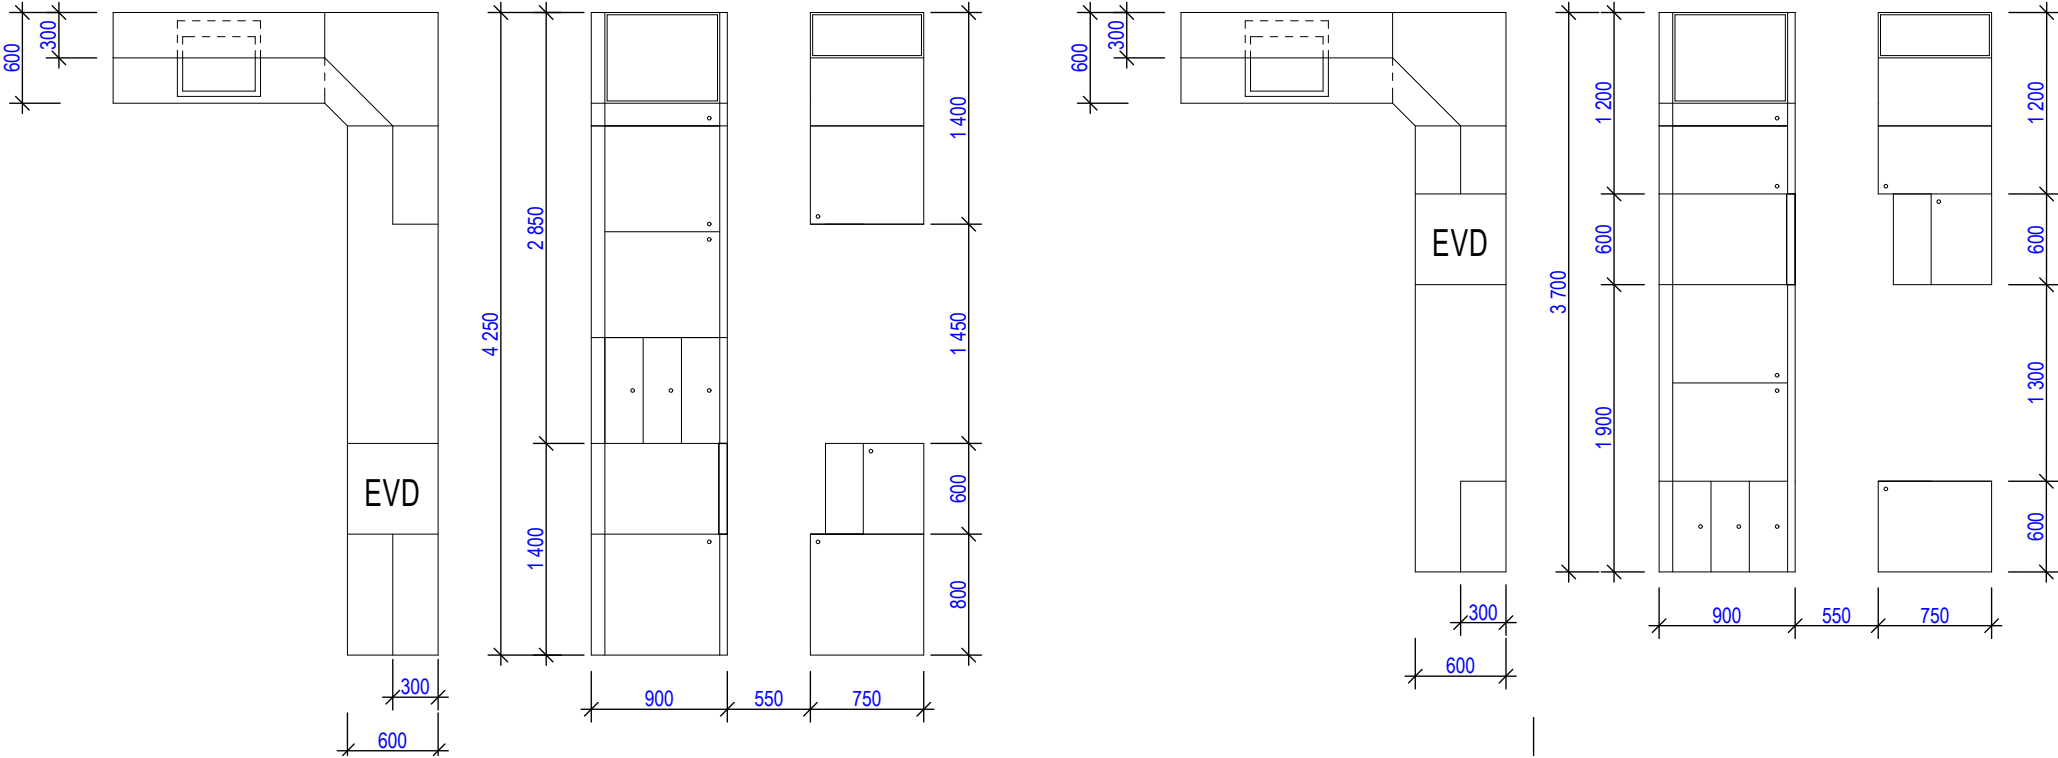

Zodpov.projektant	Vypracoval	Kreslil	 <div>AED s.r.o. Architektonická a projektční kancelář, Lanžhotská 3448/2, 690 02 Břeclav Tel. 774 03 03 30, 530 502 440 tucek@projekt.cz, www.tprojekt.cz</div>	
ing. Tuček	Gálová	Gálová		
Investor				
Správa železniční dopravní cesty, Dlážděná 1003/7, 110 00 Praha				
Stavba				
Rekonstrukce a optimalizace budovy žst. Hrušovany nad Jevišovkou			Formát	4A4
Objekt			Datum	12/2017
			Stupeň	DPS
			Zak. číslo	17/2017
Obsah výkresu			Měřítko	Číslo výkresu
Truhlářské výrobky			1:50	2.1.2.26