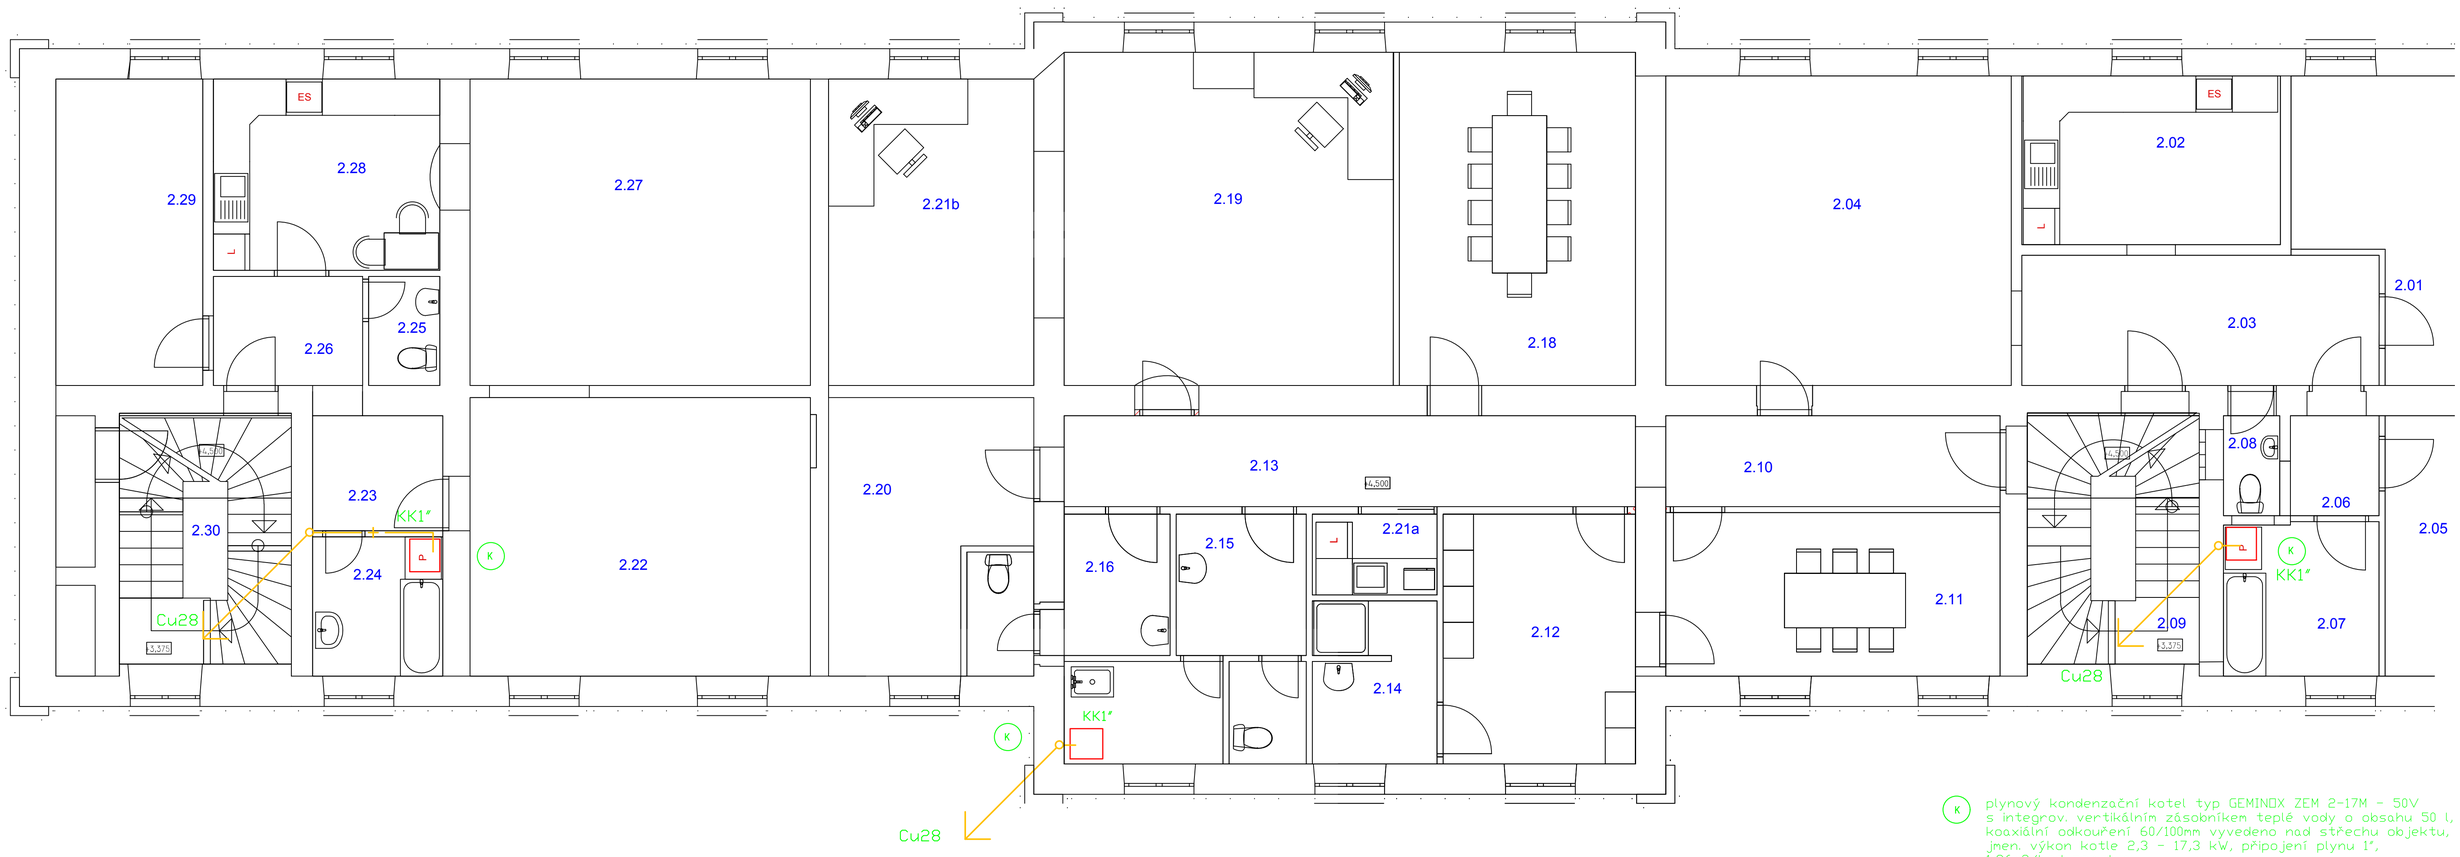

K plynový kondenzační kotel typ GEMINOX ZEM 2-17M - 50V s integrov. vertikálním zásobníkem teplé vody o obsahu 50 l, koaxiální odkouření 60/100mm vyvedeno nad střechu objektu, jmen. výkon kotle 2,3 - 17,3 kW, připojení plynu 1", 1,86m3/hod zem.plynu

Svazek/část	E.2.6p Plynová zařízení	Ing.Jan Cenek projekce zdravotně technických instalací	
Zodpov.projektant	Ing.Jan Cenek	685 01 Křižanovice 139 tel: 777 056 397 IČO: 130 55 402	
Vypracoval	Ing.Jan Cenek	Zak. číslo	35/2017

Zodpov.projektant	Vypracoval	Kreslil	A E D s.r.o. Architektonická a projekční kancelář Lanžhotská 3448/2, 690 02 Břeclav Tel. 774 03 03 30, 530 502 440 tucek@projekt.cz, www.projekt.cz
Ing. Tuček	Gálová	Gálová	
Investor	Správa železniční dopravní cesty Dlážděná 1003/7., 110 00 Praha		
Stavba	Rekonstrukce a optimalizace budovy žst. Hrušovany nad Jevišovkou	Formát	BA4
		Datum	11/2017
		Stupeň	DPS
Objekt	SO 02 Rekonstrukce výpravní budovy	Zak. číslo	
Obsah výkresu	Plynovod - 2.NP	Měřítko 1:50	Číslo výkresu E.2.6p.5