



PVC 75 odvětráno nad střechu  
(ventilační hlavice PVC 110)

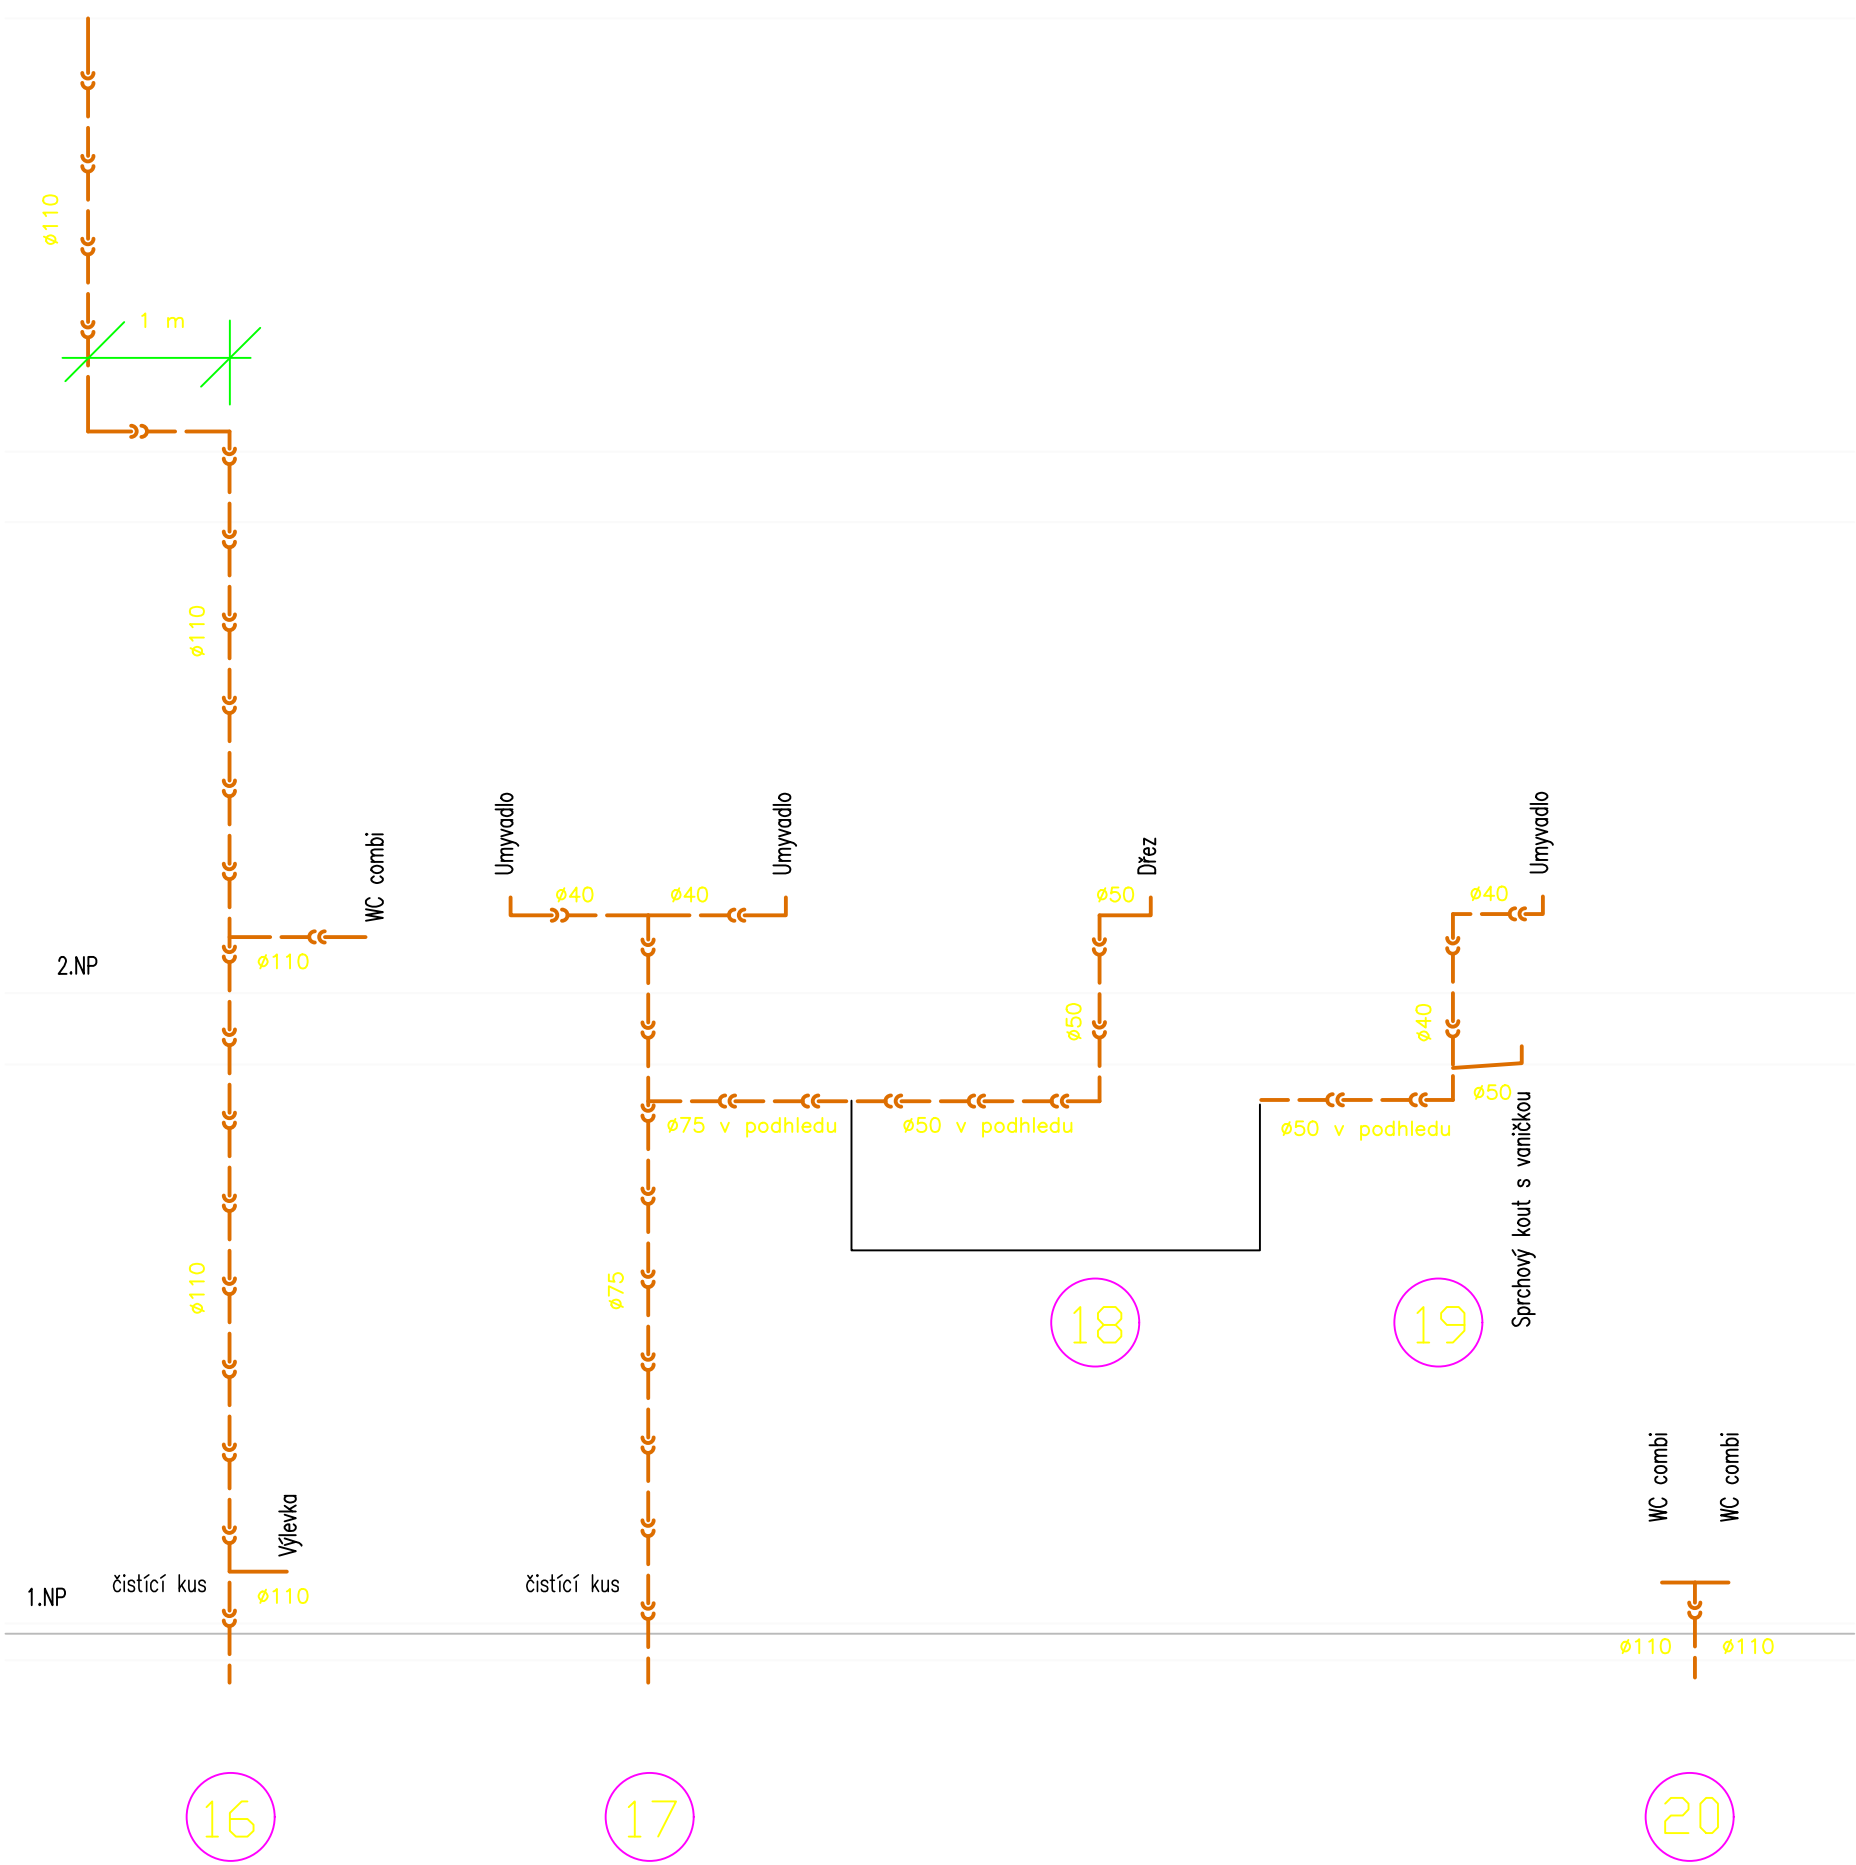

Svazek/část	E.2.6.z Zařízení zdravotně technických instalací	Ing. Jan Cenek	projekce zdravotně technických instalací
Zodpov.projektant	Ing. Jan Cenek	685 01 Křížanovice 139	tel: 777 056 397 IČO: 130 55 402
Vypracoval	Ing. Jan Cenek	Zak. číslo	35/2017

Zodpov.projektant	Vypracoval	Kreslil	 A E D s.r.o. Architektonická a projektční kancelář Lanžhotská 3448/2, 690 02 Břeclav Tel. 774 03 03 30, 530 502 440 tucek@projekt.cz, www.projekt.cz	
ing. Tuček	Gálová	Gálová		
Investor	Správa železniční dopravní cesty Dlážděná 1003/7., 110 00 Praha			
Stavba	Rekonstrukce a optimalizace budovy žst. Hrušovany nad Jevišovkou			
Objekt	SO 02 Rekonstrukce výpravní budovy			
Obsah výkresu	Stoupačky kanalizace 16,17,20			
Formát		2A4		
Datum		11/2017		
Stupeň		DPS		
Zak. číslo				
Měřítko		1:50		
		Číslo výkresu		
		E.2.6.z.18		