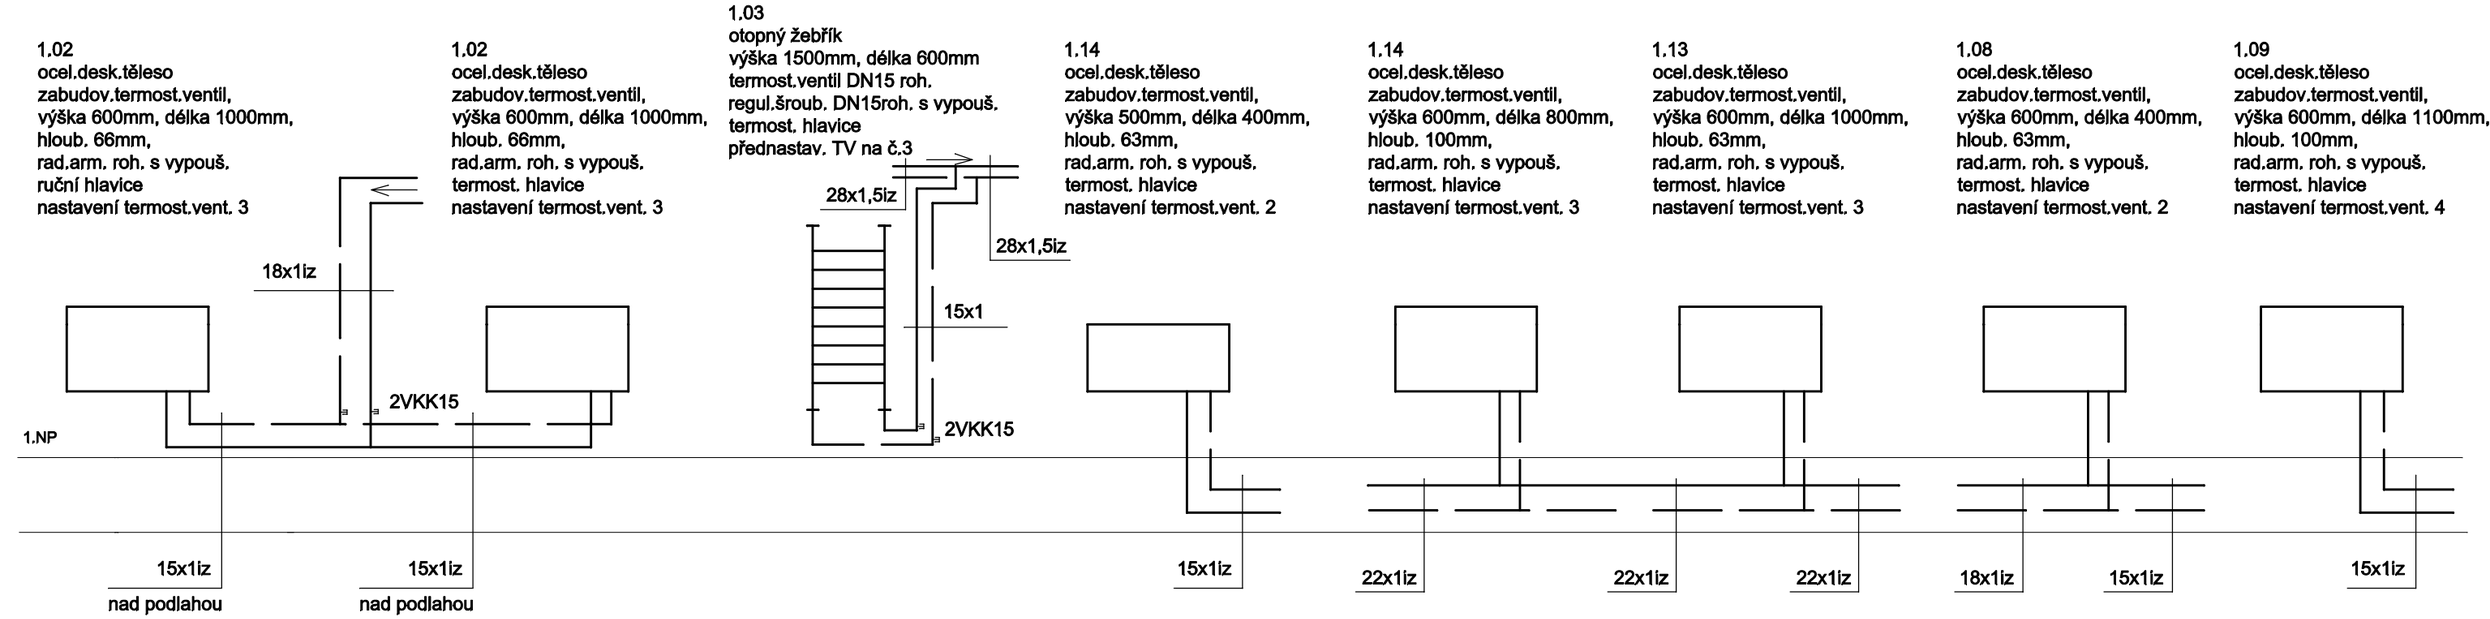

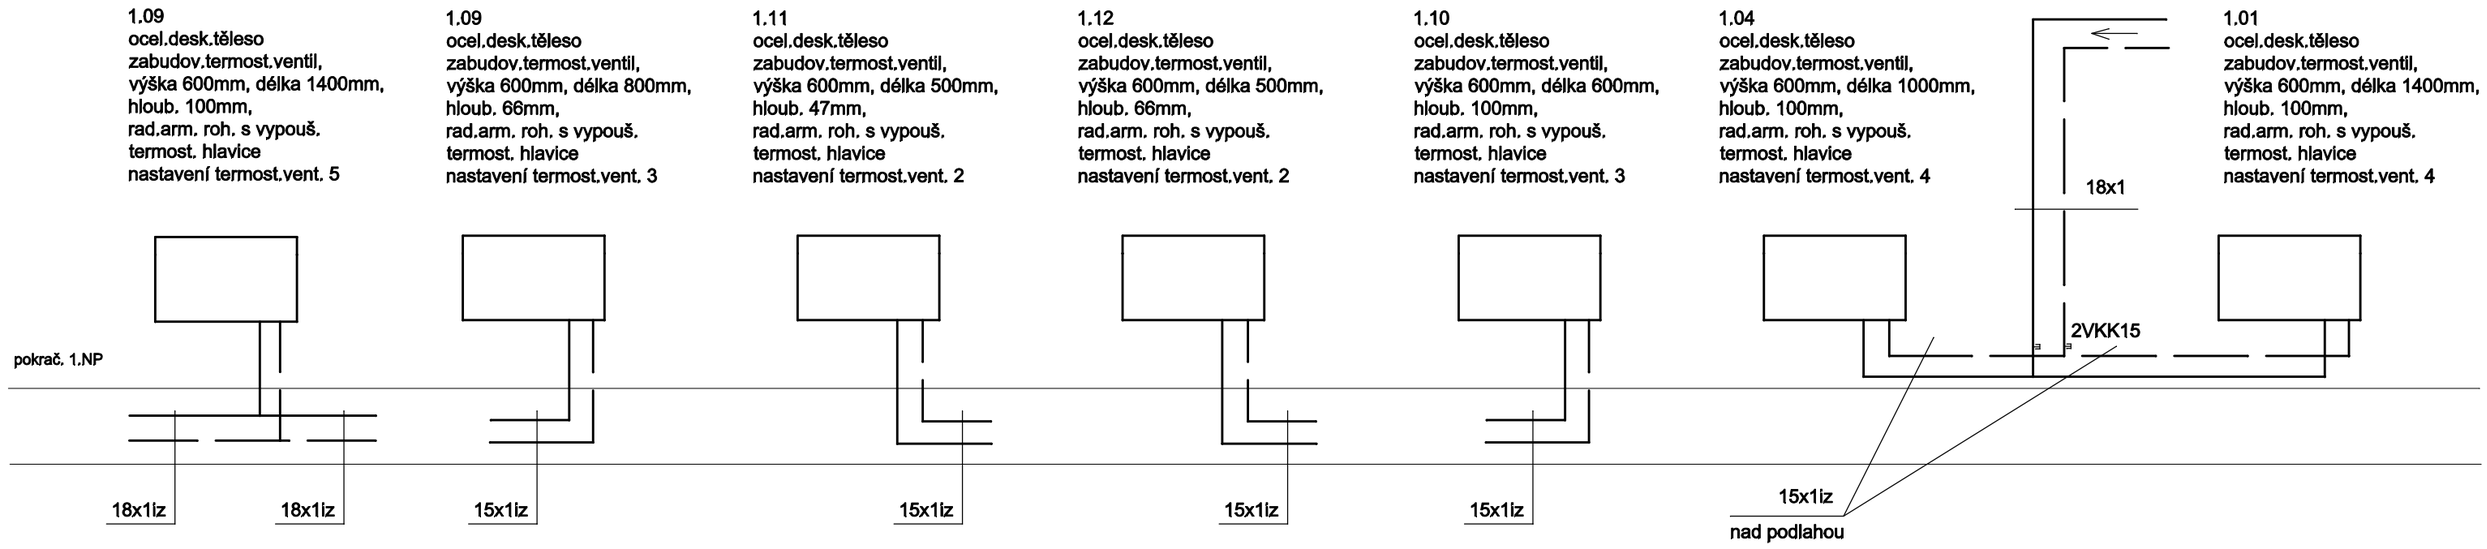

Svazek/část	E.2.7 Vytápění	Irena Svobodová	projekce ústředního vytápění
Zodpov.projektant	Irena Svobodová	613 00 Brno, Merhautova 148	tel.: 604 587 298 IČO: 155 56 581
Vypracoval	Irena Svobodová	Zak. číslo	

Zodpov.projektant	Vypracoval	Kreslil	PROJEKT A E D s.r.o.
Ing. Tuček	Gálová	Gálová	Architektonická a projekční kancelář, Lanžhotská 3448/2, 690 02 Břeclav Tel. 774 03 03 30, 530 502 440 tucek@tprojekt.cz, www.tprojekt.cz
Investor	Správa železniční dopravní cesty Dlážděná 1003/7, 110 00 Praha		
Stavba	Rekonstrukce a optimalizace budovy žst. Hrušovany nad Jevišovkou	Formát	2A4
		Datum	11/2017
Objekt	SO 02 Rekonstrukce výpravní budovy	Stupeň	DPS
		Zak. číslo	
Obsah výkresu	Schema zapojení těles - dopravní kanceláře se zázemím	Měřítko	Číslo výkresu E.2.7.8