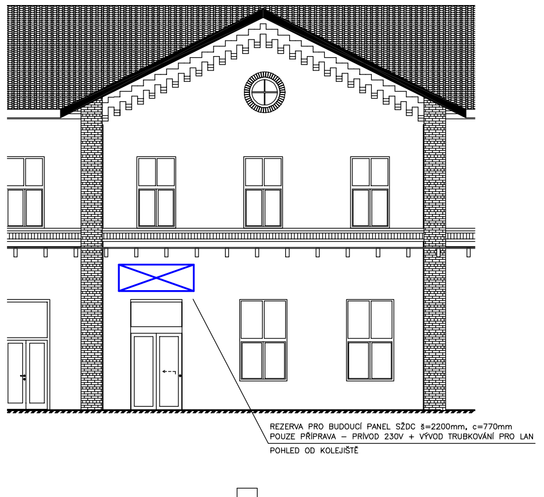

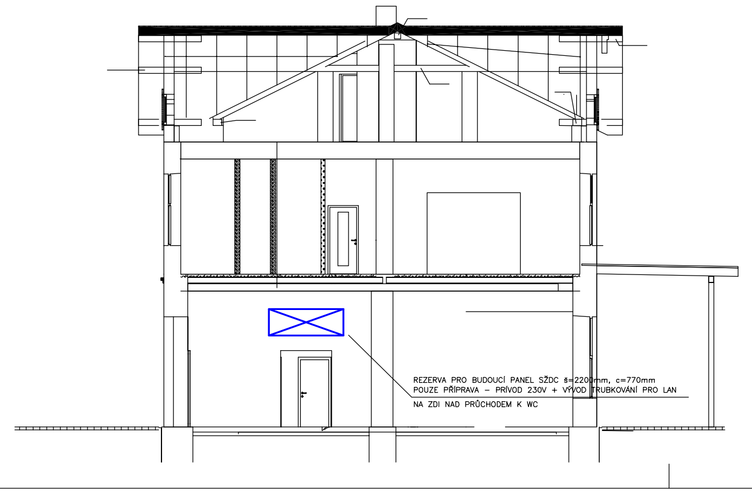

LEGENDA MÍSTNOSTÍ

Č.	Název místnosti
1.01	Dopravní kancelář
1.02	Zázemí DK
1.03	WC + sprcha
1.04	Dopravní kancelář
1.05	Schodiště
1.06	Sklad SSZT
1.07	Sklad
1.08	WC, box k předávací pult
1.09	Odbavovací hala
1.10	WC ženy
1.11	Úklid
1.12	WC muži
1.13	Prodej jízdenek
1.14	Soc. zázemí pro výdej jízdenek
1.15	Kancelář
1.16	Zádveří
1.17	Chodba
1.18	Sklad
1.19	Kancelář + kuchyňka
1.20	WC muži
1.21	WC ženy
1.22	Úklid
1.23	Kancelář
1.24	WC muži
1.25	Zádveří
1.26	Chodba
1.27	Denní místnost
1.28	Sprcha
1.29	Šatna
1.30	Schodiště
1.31	

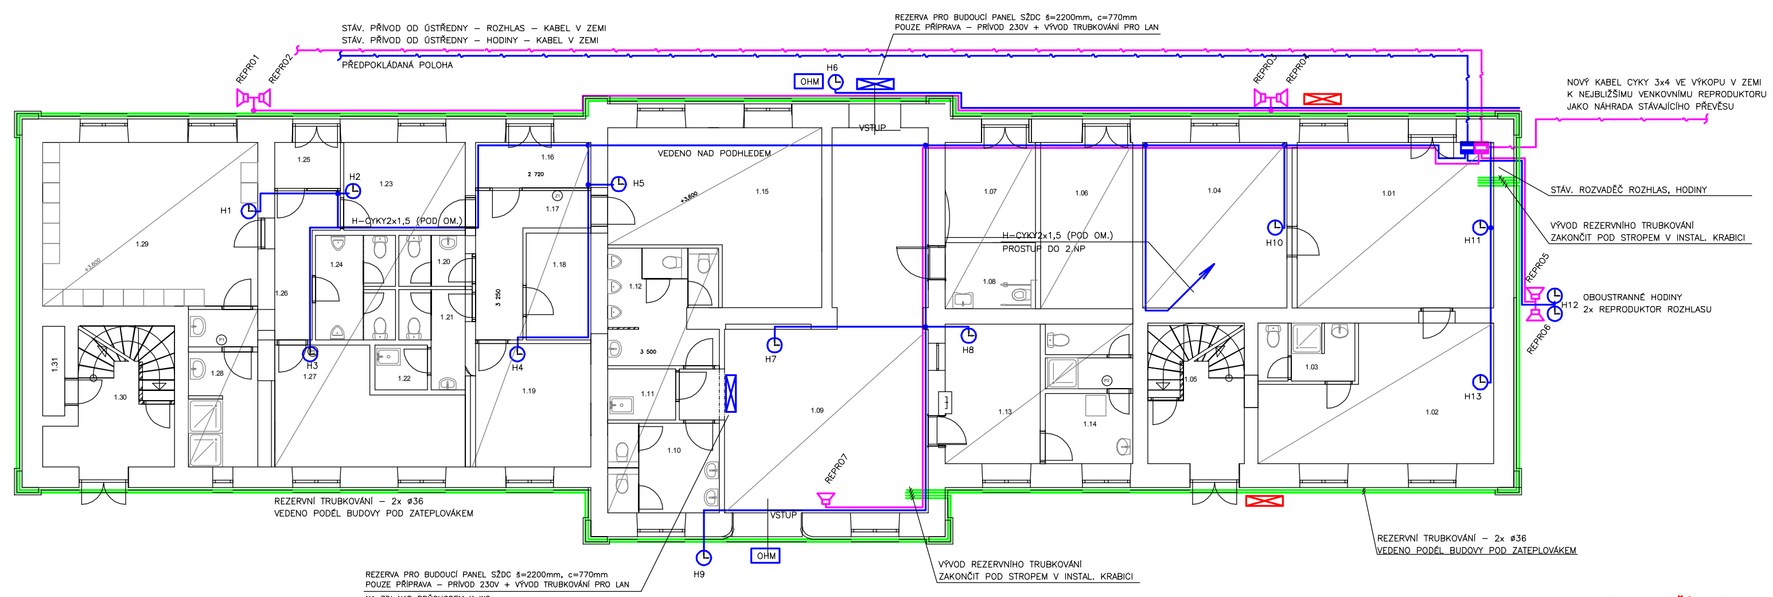

REPRODUKTOR 100V, VNITŘNÍ ČI VENKOVNÍ
ČI VENKOVNÍ – STANIČNÍ ROZHLAS

PODRUŽNÉ HODINY JEDNOTNÉHO ČASU

OHM ORIENTAČNÍ HLASOVÉ MAJÁK
JAKO POMOC PRO NEVIDOMÉ OSOBY

STÁVAJÍCÍ INFORMAČNÍ PANEL IDS
NAPOJEN BEZDRÁTOVĚ PŘES OSM, ZŘÍDIT PŘÍVOD 230V
DEMONTOVAT A POTÉ OSADIT ZPĚT NA NOVOU FASÁDU NA STEJNÉ MÍSTO

BUDOUCÍ POLOHA ODJEZDOVÉHO PANELU SŽDC
POUZE PŘÍPRAVA – POUZE PŘÍVOD 230V, TRUBKOVÁNÍ PRO LAN
6=2200mm
v=770mm

PRO NOVOU ČÁST ROZVODU ROZHLASU PROVÉST KONTROLU SROZUMITELNOSTI, A MĚŘENÍ HLASITOSTI NA HRANICI NÁDRAŽNÍHO POZEMKU

Svazek/část	E.2.9 Informační systém veřejné části budov	Alexa-projekce s.r.o.	
Zodpov.projektant	Alexa		
Vypracoval	Alexa	Zak. číslo	2088-02-18

Zodpov.projektant: Ing. Tuček	Vypracoval: Gálová	PROJEKT A E D s.r.o. Architektonická a projekční kancelář, Lanchotská 3448/2, 690 02 Břeclav, Tel.: 776 103 303, IČO: 602 44 440, tucek@projekt.cz, www.projekt.cz
Investor: Správa železniční dopravní cesty, Dlážděná 1003/7, 110 00 Praha		
Stavba: Rekonstrukce a optimalizace budovy žst. Hrušovany nad Jevišovkou		Formát
Objekt: SO 02 Rekonstrukce výpravní budovy		Datum: 02.2018
Obsah výkresu: Půdorys 1.NP		Stupeň: DPS
		Zak. číslo: 17/2017
		Měřítko	Číslo výkresu: E.2.9.02